


PRZEBUDOWA, ROZBUDOWA I ZMIANA SPOSOBU UŻYTKOWANIA ŚWIETLICY
WIEJSKIEJ NA POTRZEBY UTWORZENIA KLUBU SENIORA Z FUNKCJĄ
ŚWIETLICY WIEJSKIEJ W MIEJSCOWOŚCI KIJNO
PROJEKT – RZUT PARTERU
Numer rysunku A – 01
Skala 1 : 50

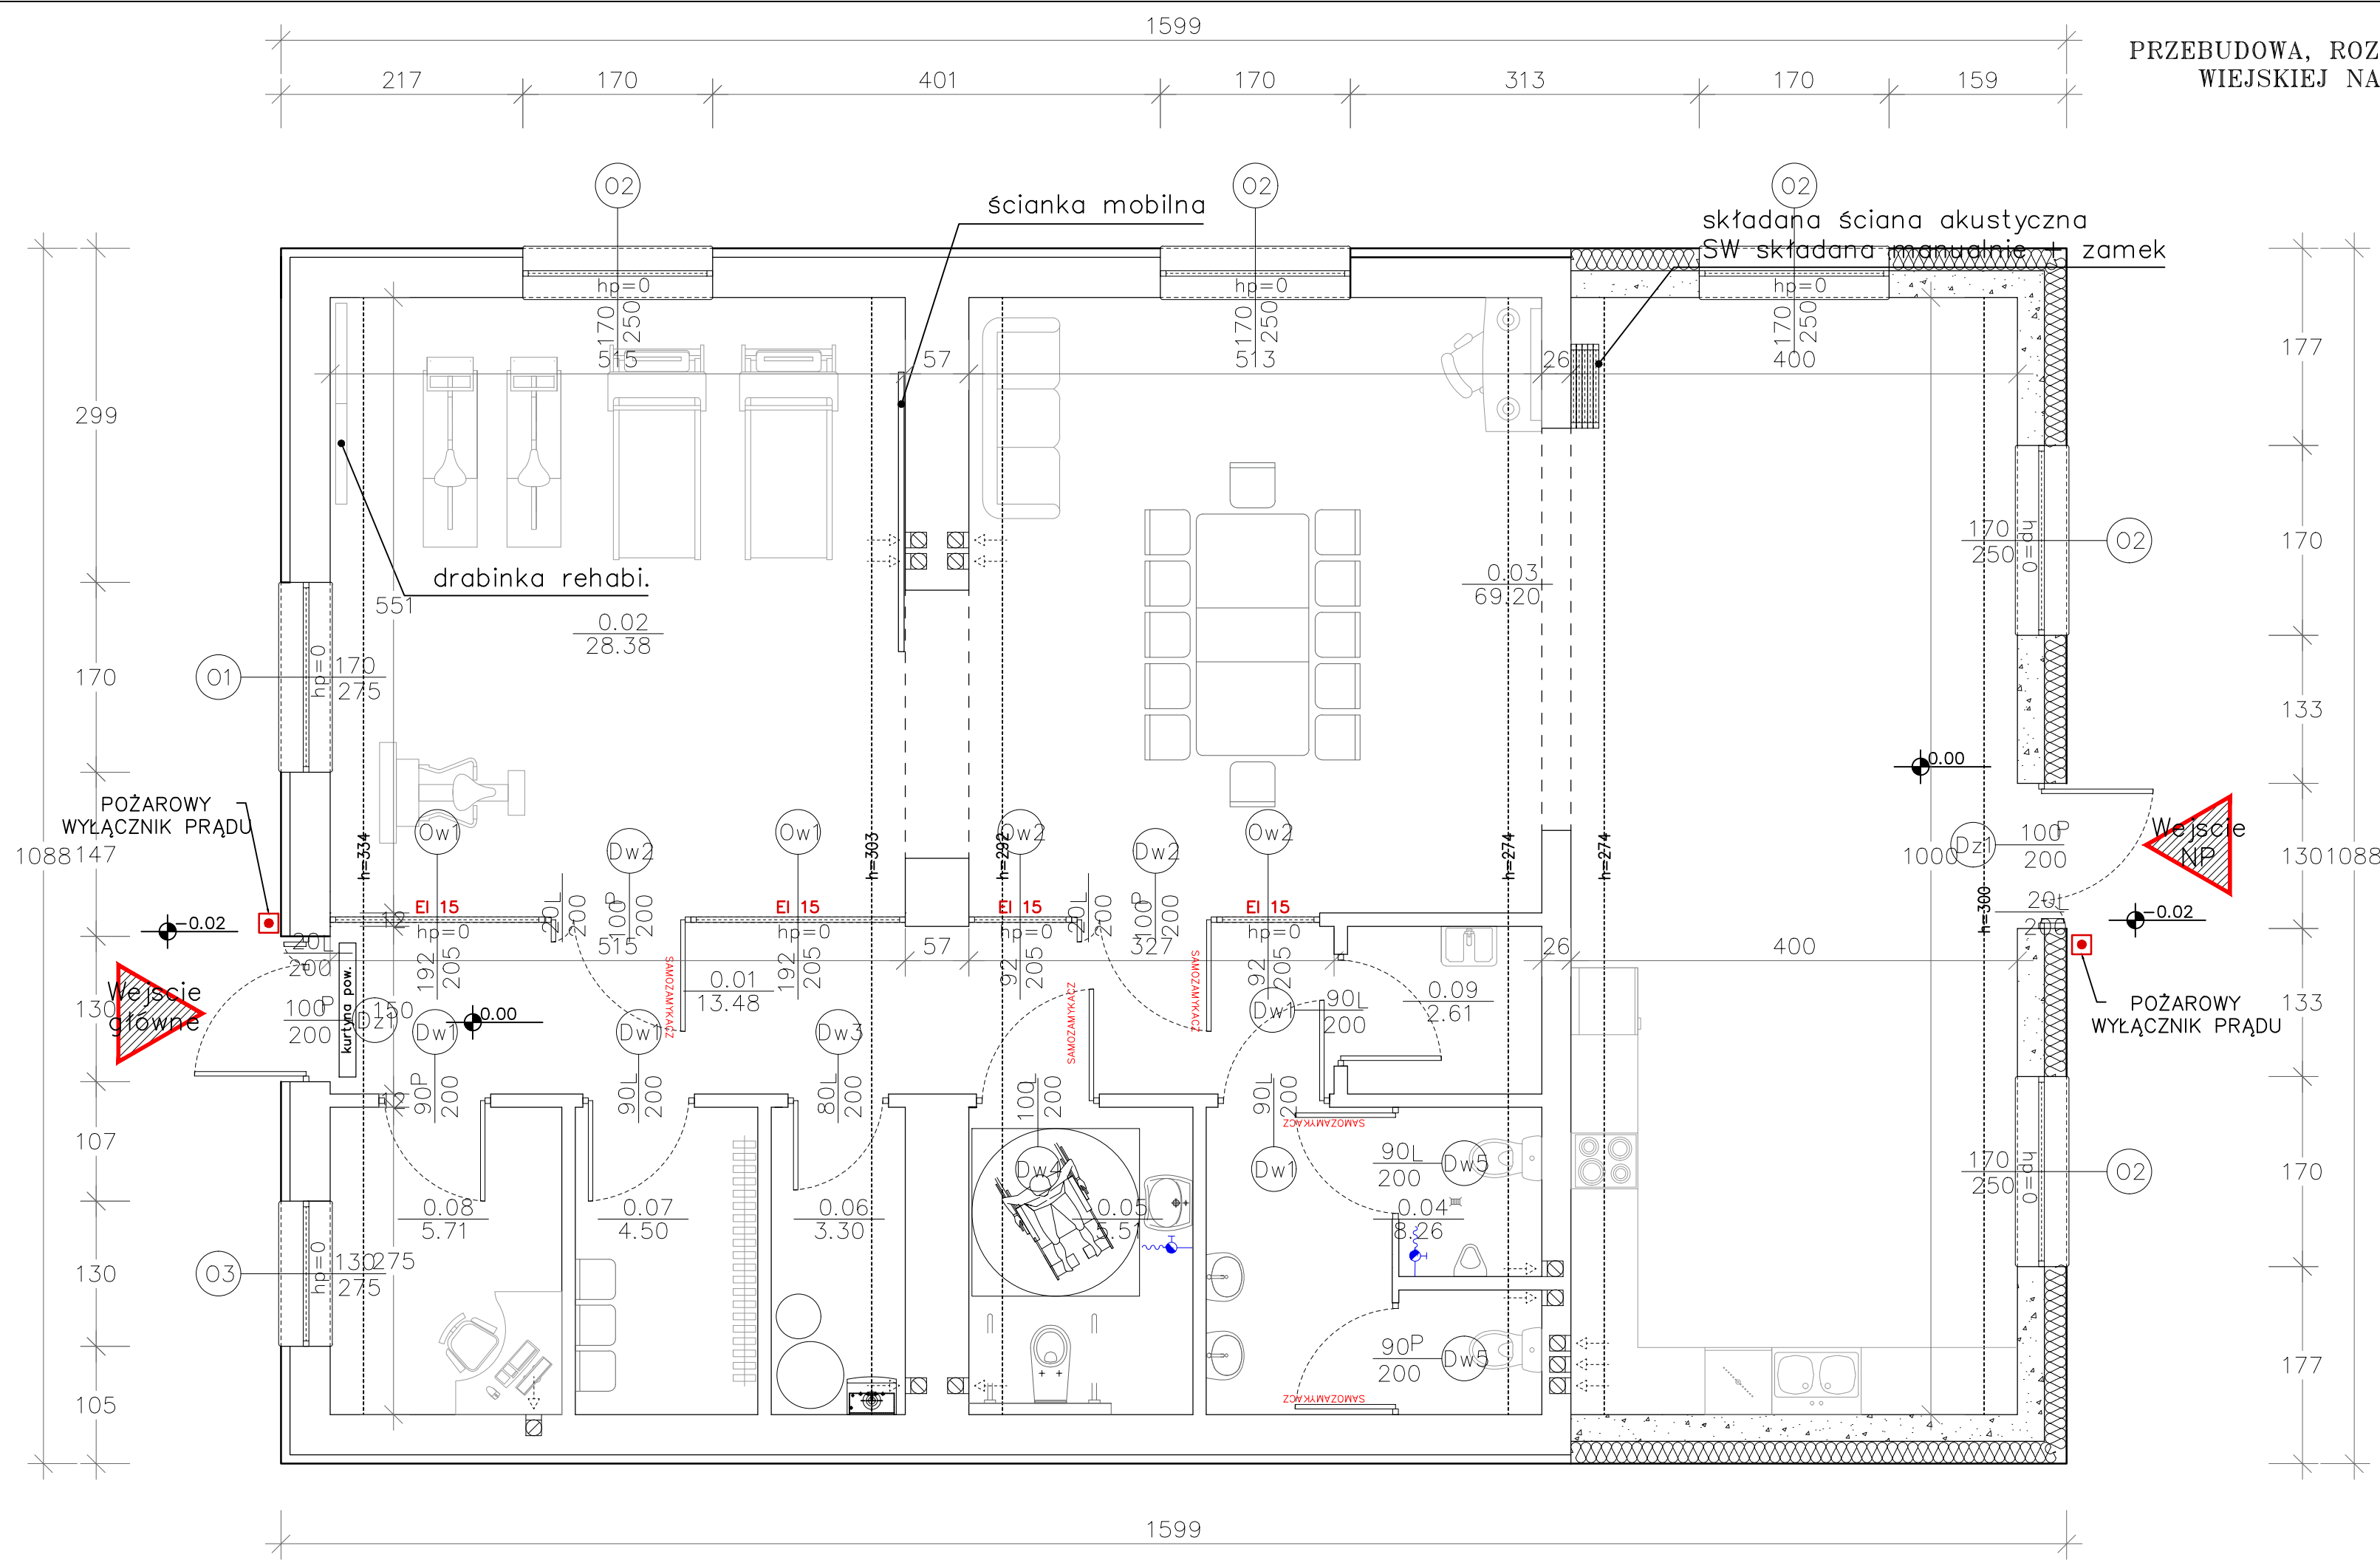

Zestawienie powierzchni							
Numer	Nazwa	Powierzchnia	Posadzka	Kondygnacja	Wykończenie ścian	Wykończenie sufitu	Wysokość
0.01	Komunikacja	13.48	wykt. PCV	parter	farba lateksowa	farba lateksowa	3.00
0.02	Sala zajęć	28.38	wykt. PCV	parter	farba lateksowa	farba lateksowa	3.00
0.03	Sala klubu seniora + aneks	69.20	wykt. PCV	parter	farba lateksowa	farba lateksowa	3.00
0.04	WC	8.26	płytki gres	parter	płytki gres do 2m – powyżej	farba lateksowa	3.00
0.05	WC NP	5.51	płytki gres	parter	płytki gres do 2m – powyżej	farba lateksowa	3.00
0.06	Pomieszczenie pomp ciepła	3.30	płytki gres	parter	płytki gres do 2m – powyżej	farba lateksowa	3.00
0.07	Szatnia	4.50	płytki gres	parter	płytki gres do 2m – powyżej	farba lateksowa	3.00
0.08	Biuro	5.71	wykładzina PCV	parter	farba lateksowa	lateksowa	3.00
0.09	Pomieszczenie porządkowe	2.61	wykładzina PCV	parter	farba lateksowa	lateksowa	3.00
Suma		140.95					
Kubatura		422.85					

INWESTOR:

GMINA CZARNE
ul. Moniuszki 12
77-330 Czarne

INWESTYCJA:

PRZEBUDOWA, ROZBUDOWA I ZMIANA SPOSOBU UŻYTKOWANIA BUDYNKU ŚWIETLICY WIEJSKIEJ NA POTRZEBY UTWORZENIA KLUBU SENIORA Z FUNKCJĄ ŚWIETLICY WIEJSKIEJ W MIEJSCOWOŚCI KIJNO, działka nr 194/8, obr. 0009, gmina Czarne, powiat człuchowski, nr ewid. 220302 5.0009.194/8

BIURO PROJEKTOWE:

Zakład Projektowania i Usług Budowlanych "BENBUD"
inż. Benedykt Reder
ul. Ks. dr Wł. Łęgi 1/27, 86-300 Grudziądz

NAZWA RYSUNKU

PROJEKT RZUT PARTERU

SKALA:

1 : 50

BRANŻA:

BUDOWLANA

FAZA:

PBW

DATA:

23.12.2021 r.

NUMER RYSUNKU:

A - 01

FUNKCJA:

PROJEKTANT

MGR INŻ. ARCH. MARIA MEDRYK
Upr. architektoniczne b.o. nr MPOIA/009/2017

PODPIS:

FUNKCJA:

SPRAWDZAJĄCY

MGR INŻ. ARCH. TOMASZ JUREK
Upr. architektoniczne b.o. nr 69/POOKK/IV/2015

PODPIS: