


PRZEBUDOWA, ROZBUDOWA I ZMIANA SPOSOBU UŻYTKOWANIA ŚWIETLICY
WIEJSKIEJ NA POTRZEBY UTWORZENIA KLUBU SENIORA Z FUNKCJĄ
ŚWIETLICY WIEJSKIEJ W MIEJSCOWOŚCI KIJNO
PROJEKT – RZUT DACHU
Numer rysunku A – 04
Skala 1 : 50

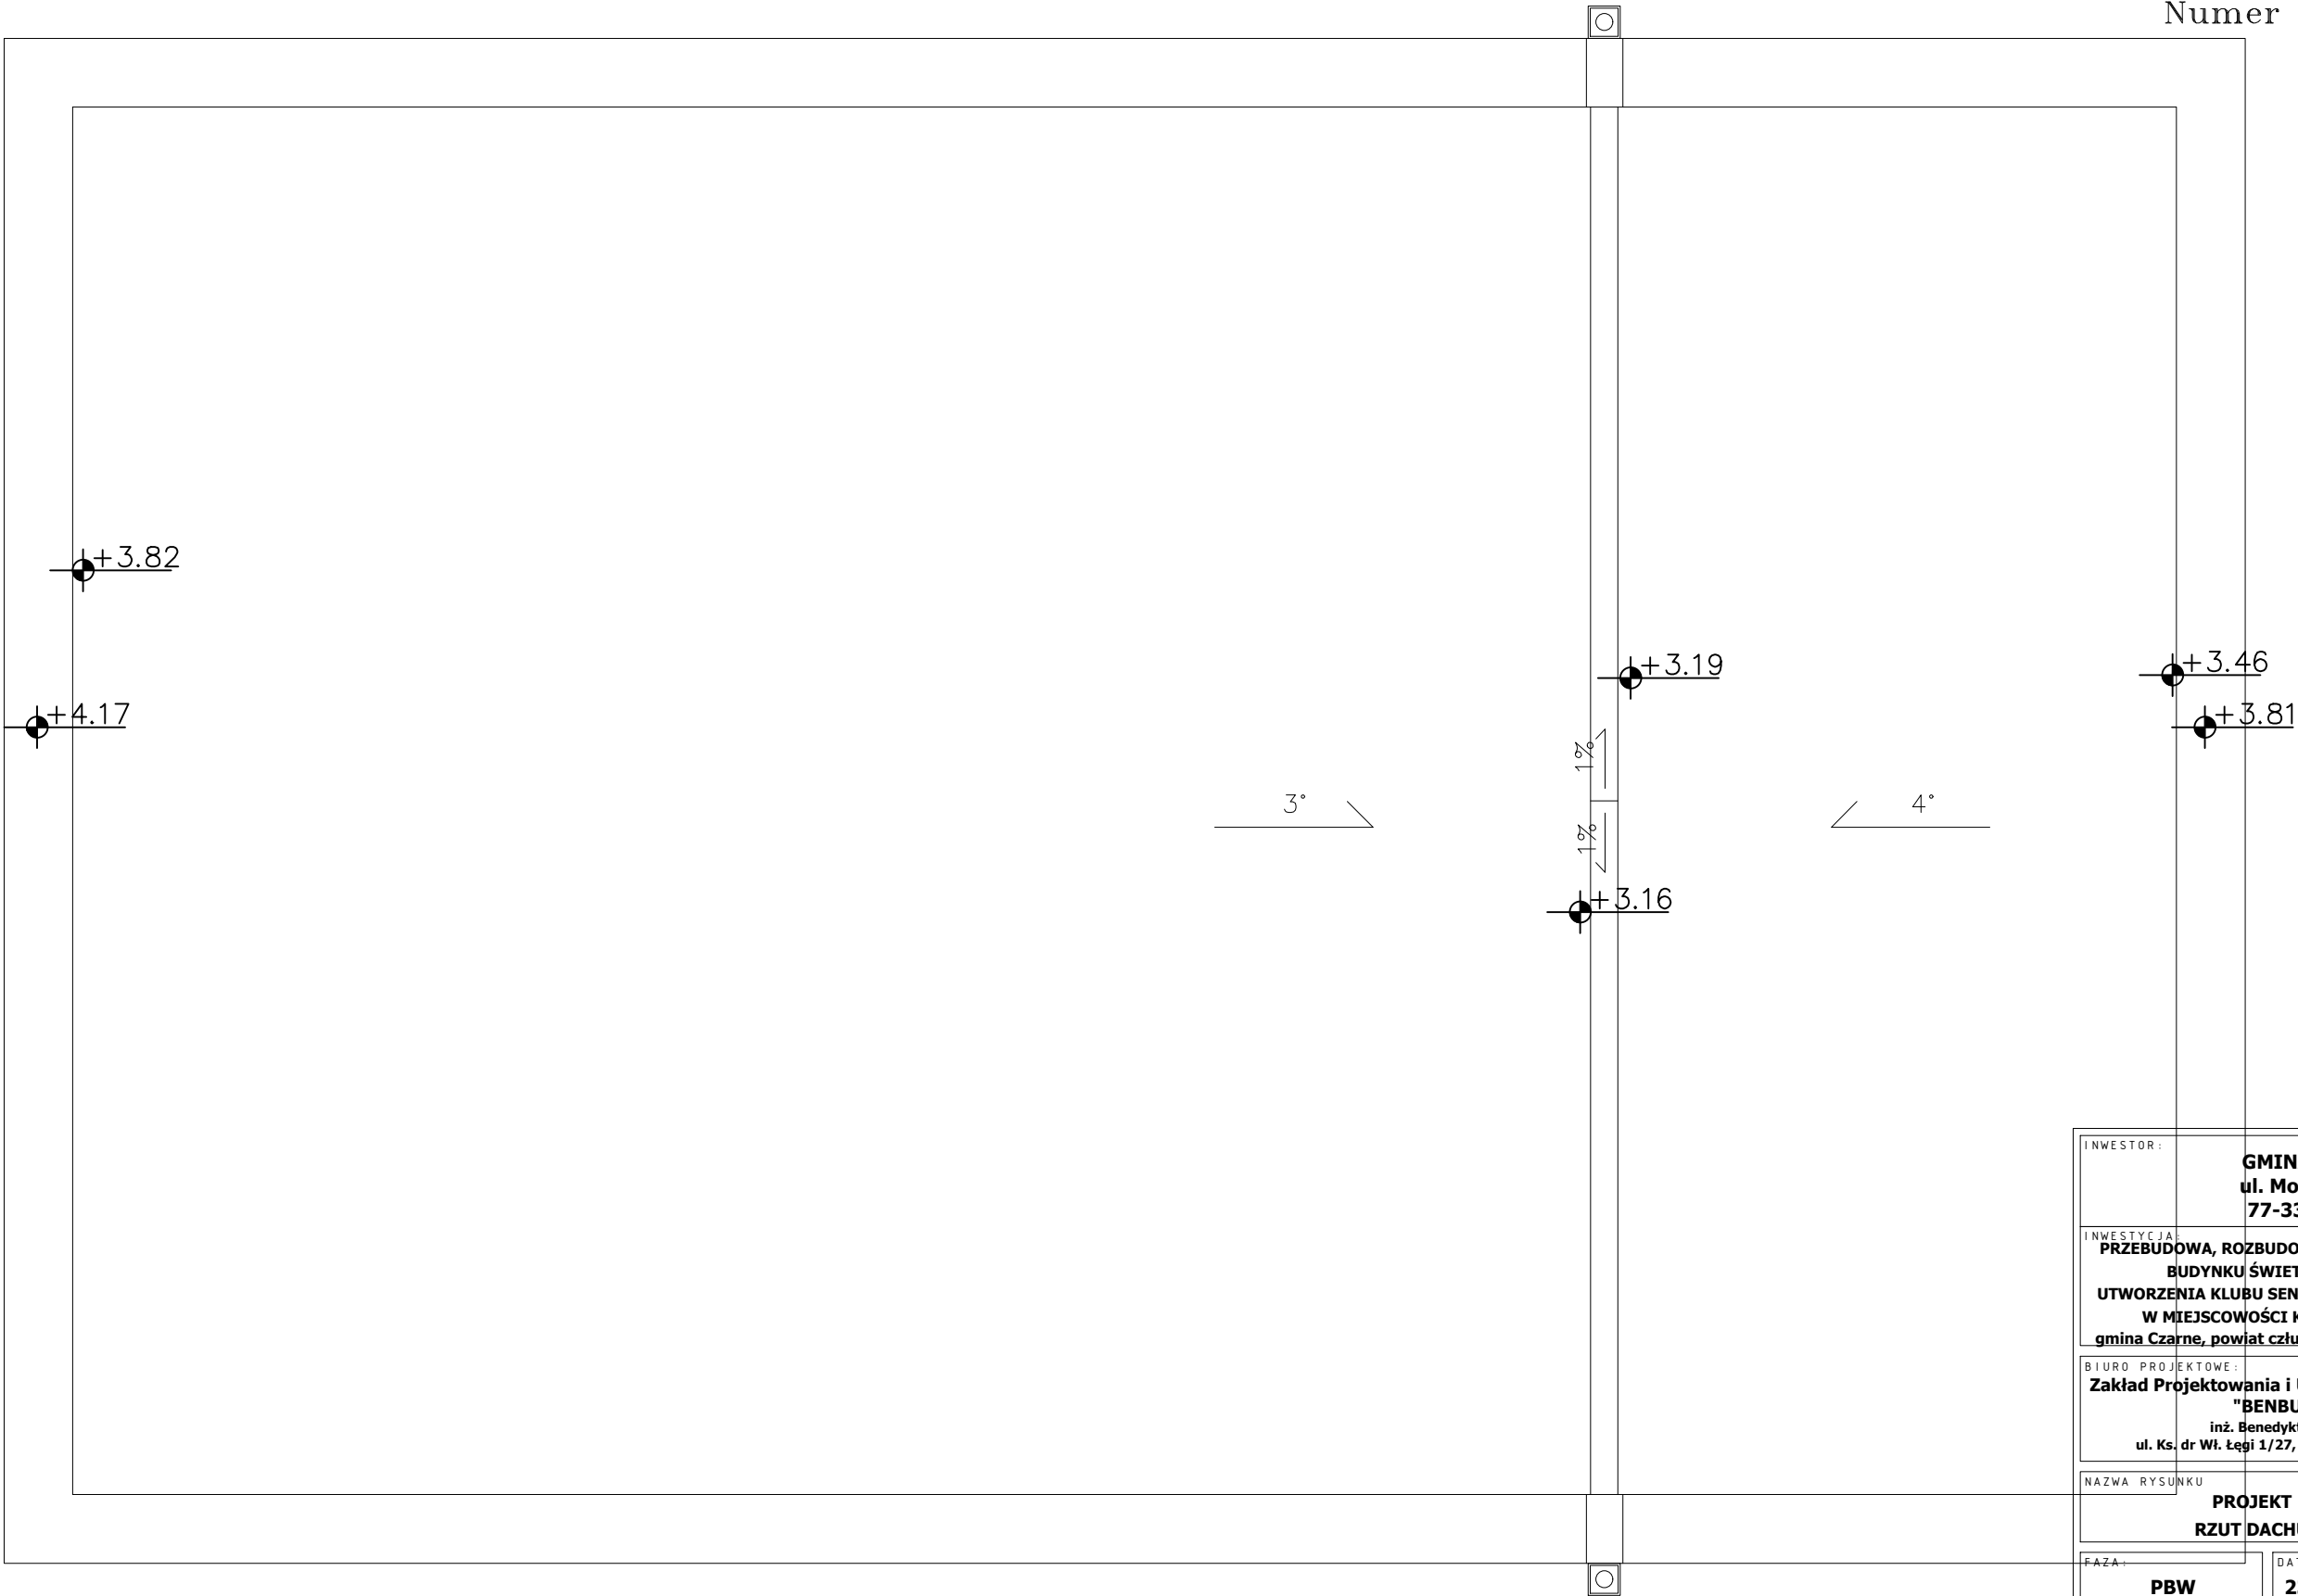

INWESTOR:	GMINA CZARNE ul. Moniuszki 12 77-330 Czarne		
INWESTYCJA:	PRZEBUDOWA, ROZBUDOWA I ZMIENA SPOSOBU UŻYTKOWANIA BUDYNKU ŚWIETLICY WIEJSKIEJ NA POTRZEBY UTWORZENIA KLUBU SENIORA Z FUNKCJĄ ŚWIETLICY WIEJSKIEJ W MIEJSCOWOŚCI KIJNO, działka nr 194/8, obr. 0009, gmina Czarne, powiat człuchowski, nr ewid. 220302_5.0009.194/8		
BIURO PROJEKTOWE:	Zakład Projektowania i Usług Budowlanych "BENBUD" inż. Benedykt Reder ul. Ks. dr Wł. Łępi 1/27, 86-300 Grudziądz		
NAZWA RYSUNKU	PROJEKT RZUT DACHU	SKALA:	1 : 50
BRANŻA:	BUDOWLANA		
FAZA:	PBW	DATA:	23.12.2021 r.
NUMER RYSUNKU:	A - 04		
FUNKCJA:	PROJEKTANT Branża: architektura	MGR INŻ. ARCH. MARIA MĘDRYK Upr. architektoniczne b.o. nr MPOIA/009/2017	PODPIS:
FUNKCJA:	SPRAWDZAJĄCY Branża: architektura	MGR INŻ. ARCH. TOMASZ JUREK Upr. architektoniczne b.o. nr 69/POOKK/IV/2015	PODPIS: