


PRZEBUDOWA, ROZBUDOWA I ZMIANA SPOSOBU UŻYTKOWANIA ŚWIETLICY
WIEJSKIEJ NA POTRZEBY UTWORZENIA KLUBU SENIORA Z FUNKCJĄ
ŚWIETLICY WIEJSKIEJ W MIEJSCOWOŚCI KIJNO
ROZBIÓRKI I MUROWANIA – RZUT PARTERU
Numer rysunku B – 01
Skala 1 : 50

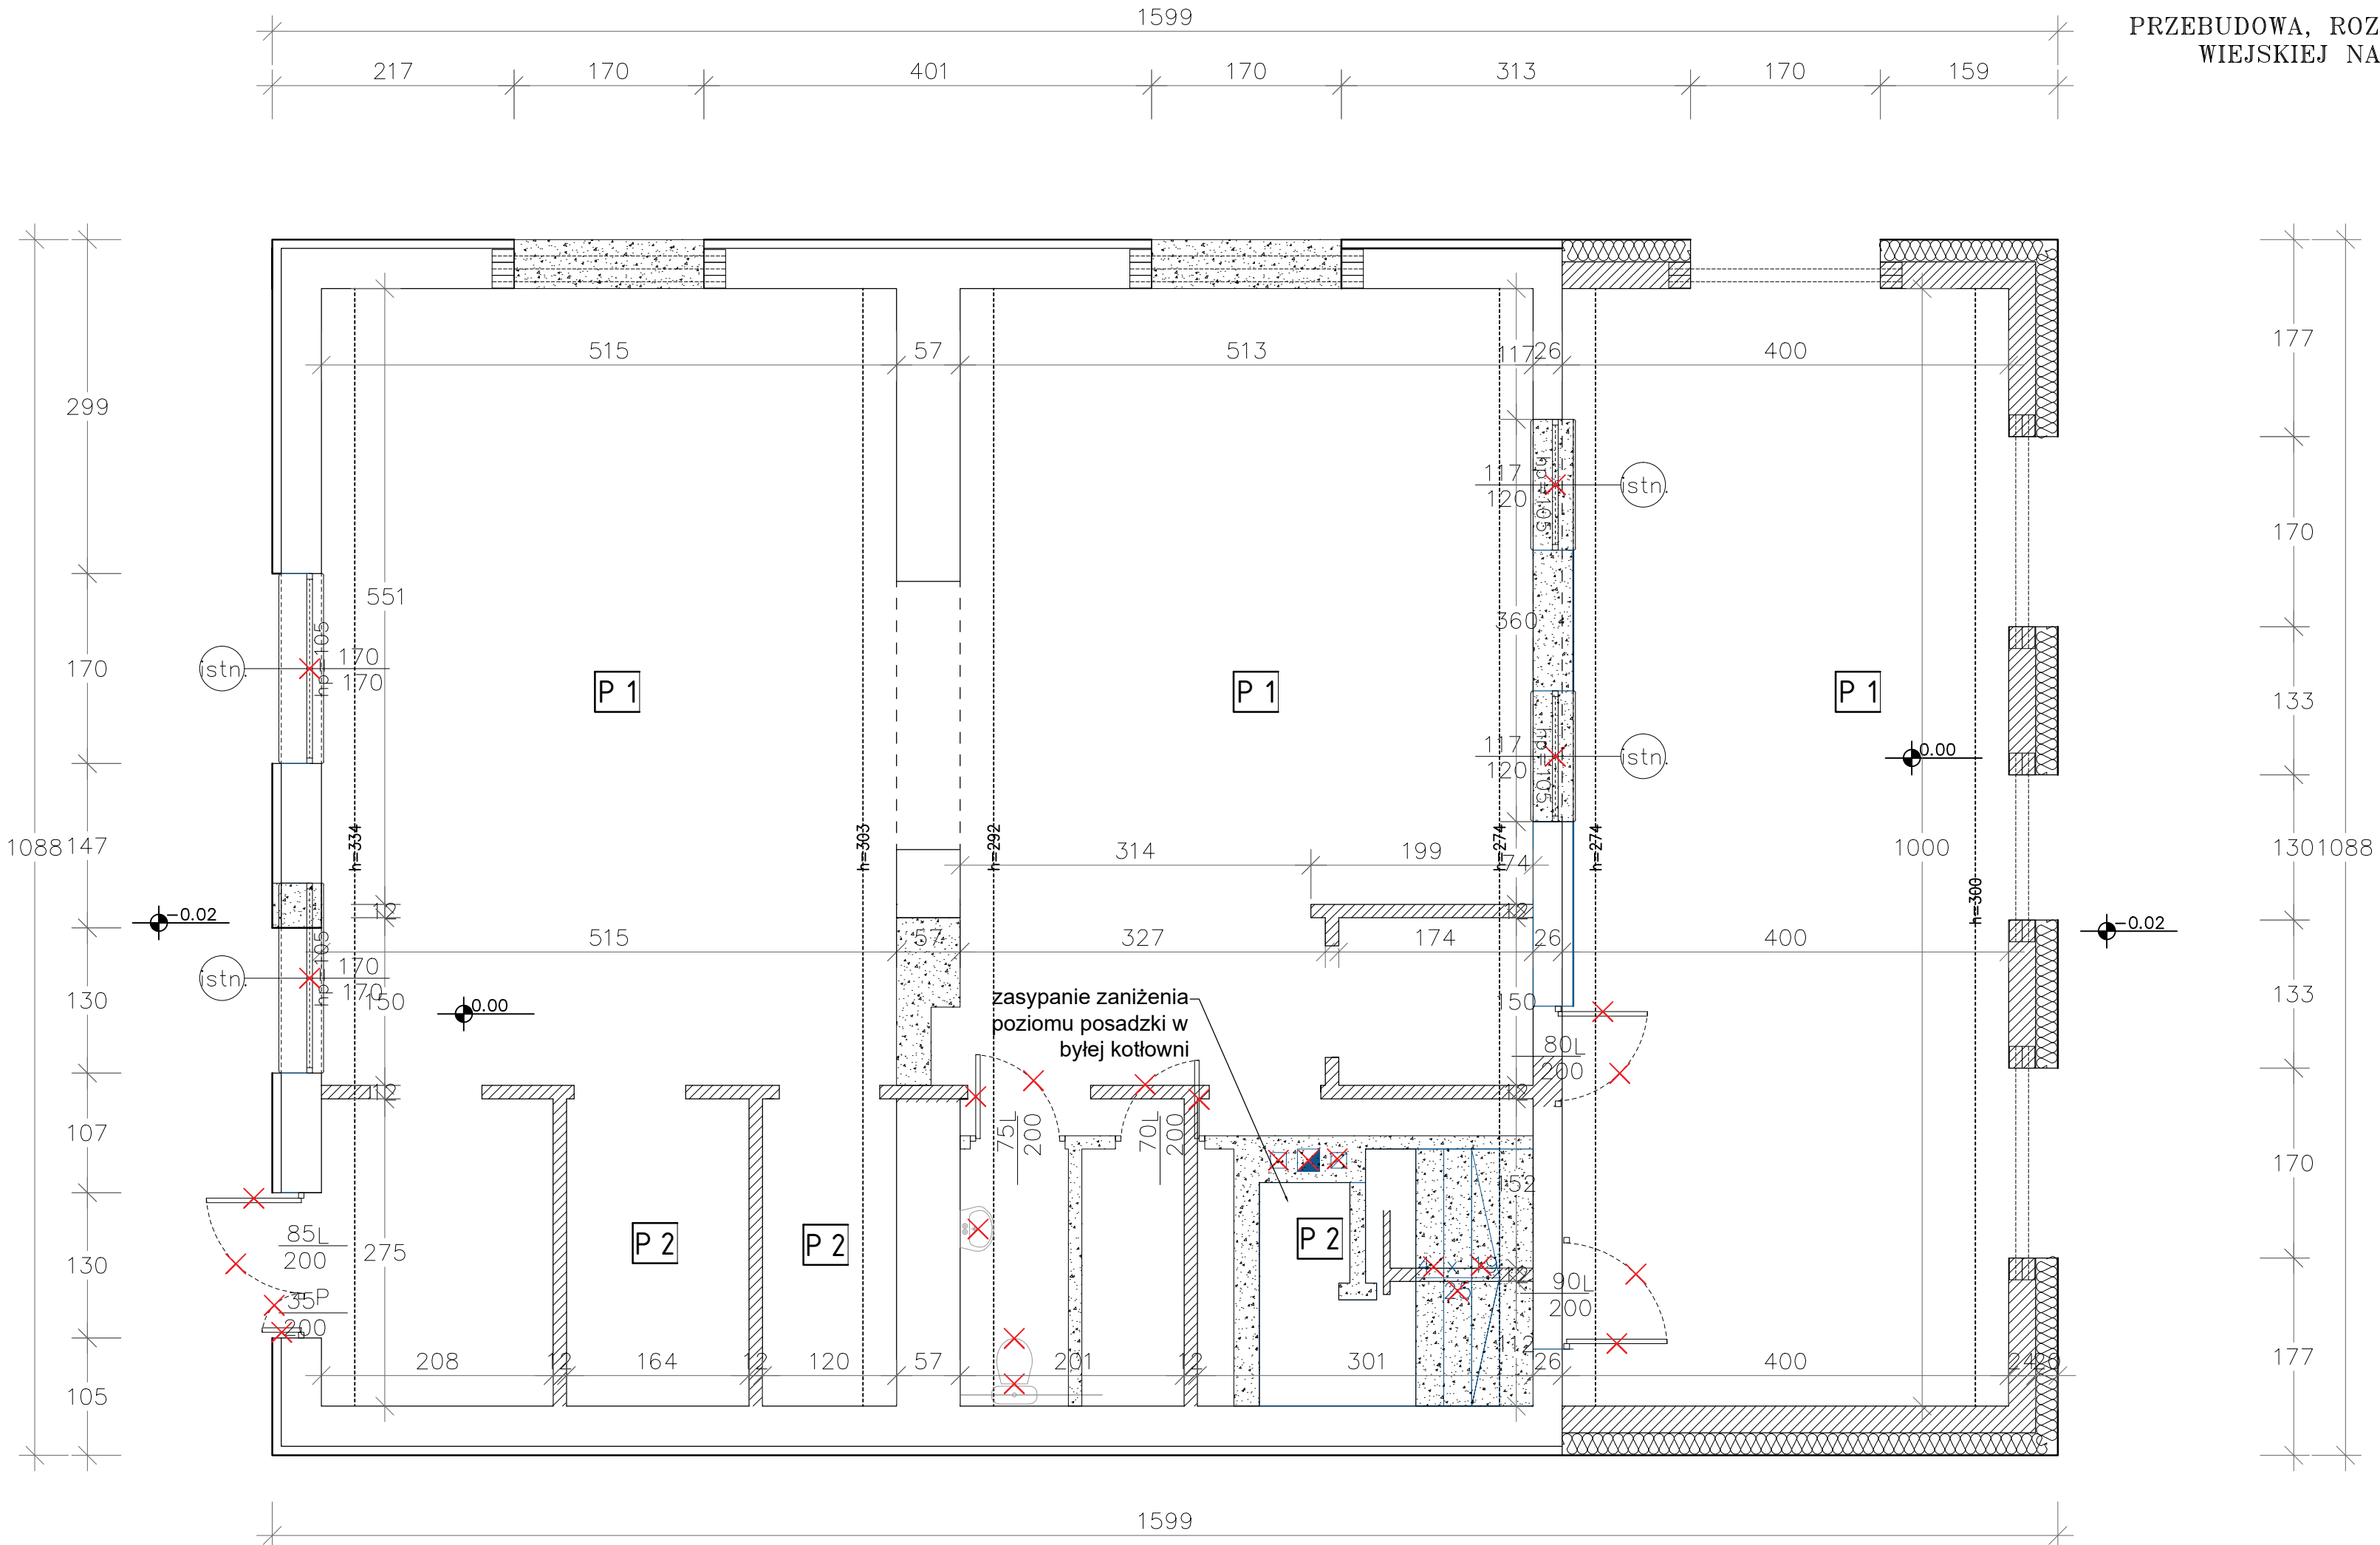

LEGENDA	
Nazwa	
	Ściana do wyburzenia - rozbiórki
	Projektowana ściana
	Elementy do usunięcia - demontażu
	Rozbiórka posadzki w całym budynku do -43cm od istniejącej

P 1 POSADZKA NA GRUNCIE POMIESZCZENIA SUCHIE	
wykładzina PCV grzewana na gorąco wywijana na	0,25
ściana wys 10cm	0,35cm
wylewka samopoziomująca cienkowarstwowa	0,2-0,8cm
wylewka betonowa C16/20 (B-20)	4,7cm
folia PE polietylenowa gr. 0,5mm	
płyty termoizolacyjne ze styropianu EPS200-036	12cm
izolacja przeciwnadciśnieniowa	0,5mm
podłoże betonowe	10cm
podsyпка piaskowa	15cm

P 2 POSADZKA NA GRUNCIE POMIESZCZENIA MOKRE	
płytki ceramiczne	2cm
wylewka betonowa C16/20 (B-20)	4cm
folia PE polietylenowa gr. 0,5mm	
płyty termoizolacyjne ze styropianu EPS200-036	12cm
izolacja przeciwnadciśnieniowa	0,5mm
podłoże betonowe	10cm
podsyпка piaskowa	15cm

Uwaga:
Należy doprowadzić do wyrównania poziomu płaszczyzn poziomów posadzek pomieszczeń suchych i mokrych poprzez dostosowanie grubości wylewki betonowej zgodnie z grubościami ostatecznymi warstw wykończeniowych wykładziny PCV oraz płytek ceramicznych
Wykonać tak zwane bezprogowe przejścia między poszczególnymi płaszczyznami w różnych pomieszczeniach

INWESTOR:

GMINA CZARNE
ul. Moniuszki 12
77-330 Czarne

INWESTYCJA:

PRZEBUDOWA, ROZBUDOWA I ZMIANA SPOSOBU UŻYTKOWANIA BUDYNKU ŚWIETLICY WIEJSKIEJ NA POTRZEBY UTWORZENIA KLUBU SENIORA Z FUNKCJĄ ŚWIETLICY WIEJSKIEJ W MIEJSCOWOŚCI KIJNO, działka nr 194/8, obr. 0009, gmina Czarne, powiat człuchowski, nr ewid. 220302 5.0009.194/8

BIURO PROJEKTOWE:

Zakład Projektowania i Usług Budowlanych "BENBUD"
inż. Benedykt Reder
ul. Ks. dr Wł. Łęgi 1/27, 86-300 Grudziądz

NAZWA RYSUNKU

ROZBIÓRKI I MUROWANIA
RZUT PARTERU

SKALA:

1 : 50

BRANŻA:

BUDOWLANA

FAZA:

PBW

DATA:

23.12.2021 r.

NUMER RYSUNKU:

B - 01

FUNKCJA:

PROJEKTANT

BRANŻA: konstrukcja

INŻ. BENEDYKT REDER
Upr. konstr.-budowlane b.o.
nr UAN-IV/8346/113/TO/88

PODPIS:

FUNKCJA:

SPRAWDZAJĄCY

BRANŻA: konstrukcja

MGR INŻ. HENRYK BANIECKI
Upr. konstr.-budowlane b.o.
nr 46Gd/75

PODPIS: