


1157

PRZEBUDOWA, ROZBUDOWA I ZMIANA SPOSOBU UŻYTKOWANIA ŚWIETLICY
WIEJSKIEJ NA POTRZEBY UTWORZENIA KLUBU SENIORA Z FUNKCJĄ
ŚWIETLICY WIEJSKIEJ W MIEJSCOWOŚCI KIJNO
INWENTARYZACJA – RZUT PARTERU
Numer rysunku IN – 01
Skala 1 : 50

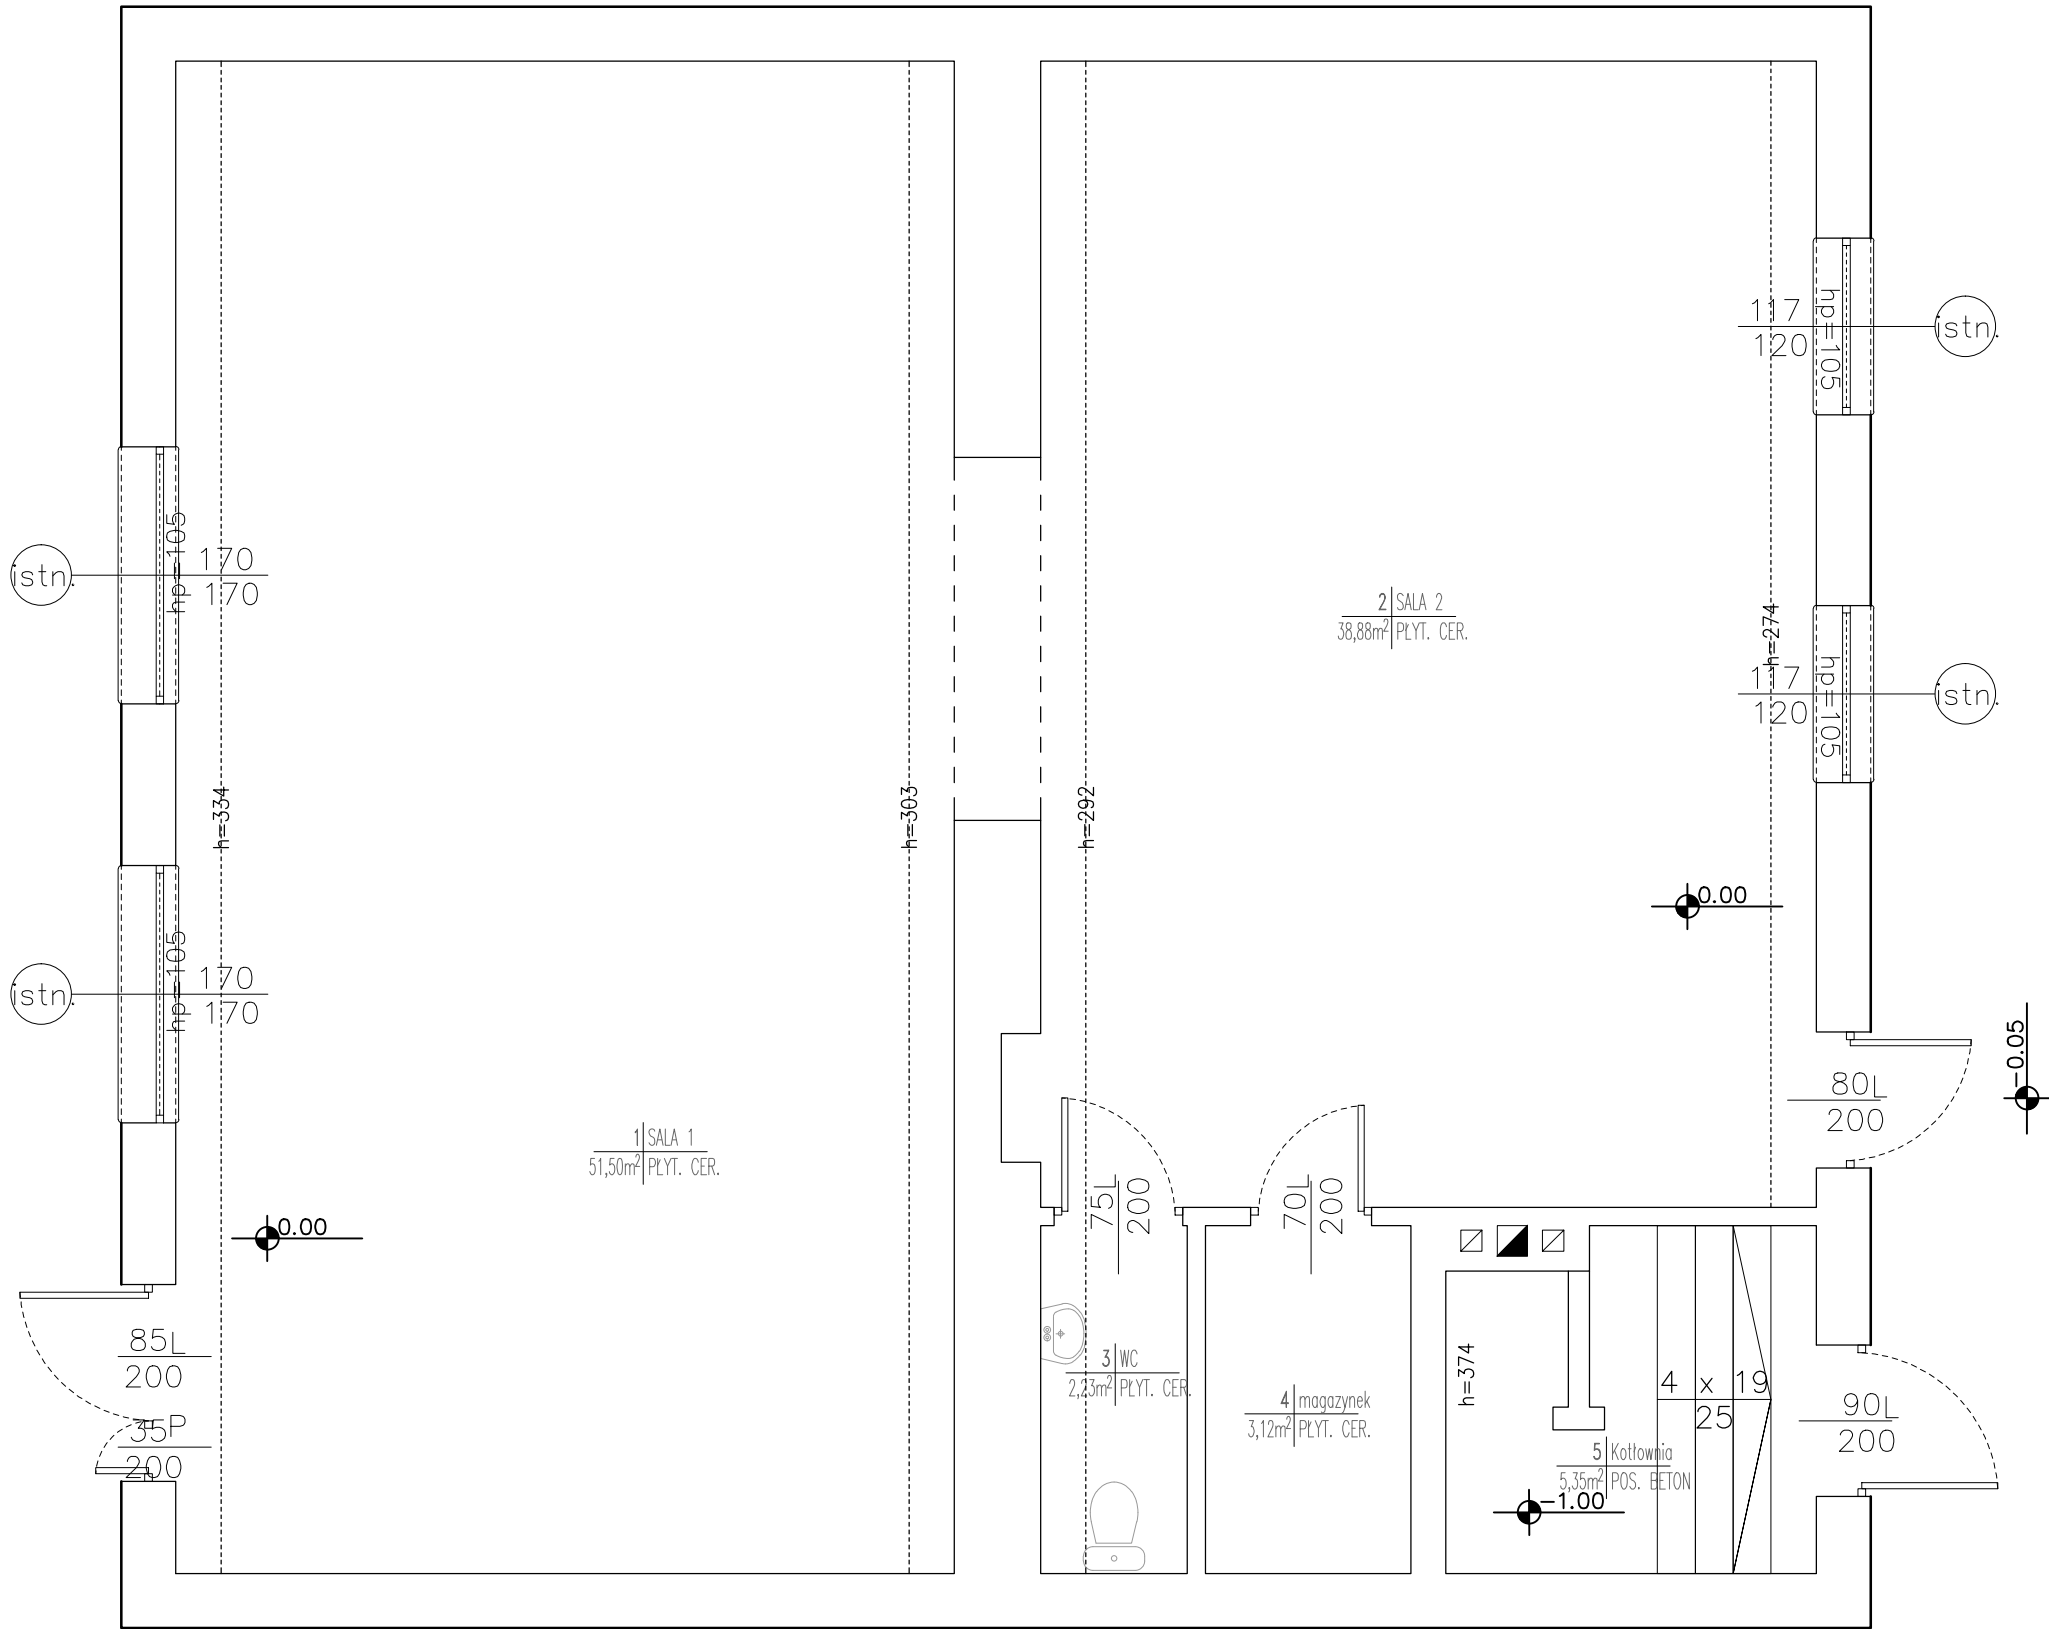

B I L A N S P O W I E R Z C H N I				
Świetlica wiejska – Kijno				
NR POM.	NAZWA POMIESZCZENIA	RODZAJ POSADZKI	POW. PODŁOGI	WYSOKOŚĆ
POMIESZCZENIA ISTNIEJĄCE				
01	Sala 1	płyt. cer.	51.50	~3.15
02	Sala 2	płyt. cer.	38.88	~2.80
03	WC	płyt. cer.	2.23	~2.90
04	Magazynek	płyt. cer.	3.12	~2.80
05	Kotłownia	pos. beton	5.35	~3.25
RAZEM			101.08	~3.00
OGÓŁEM SUMA POWIERZCHNI			101.08	
KUBATURA			303.24	

INWESTOR:

GMINA CZARNE
ul. Moniuszki 12
77-330 Czarne

INWESTYCJA:

**PRZEBUDOWA, ROZBUDOWA I ZMIENA SPOSOBU UŻYTKOWANIA
BUDYNKU ŚWIETLICY WIEJSKIEJ NA POTRZEBY
UTWORZENIA KLUBU SENIORA Z FUNKCJĄ ŚWIETLICY WIEJSKIEJ
W MIEJSCOWOŚCI KIJNO, działka nr 194/8, obr. 0009,
gmina Czarne, powiat człuchowski, nr ewid. 220302 5.0009.194/8**

BIURO PROJEKTOWE:

**Zakład Projektowania i Usług Budowlanych
"BENBUD"**
inż. Benedykt Reder
ul. Ks. dr Wł. Łęgi 1/27, 86-300 Grudziądz

NAZWA RYSUNKU

**INWENTARYZACJA
RZUT PARTERU**

SKALA:

1 : 50

BRANŻA:

BUDOWLANA

FAZA:

PBW

DATA:

23.12.2021 r.

NUMER RYSUNKU:

IN - 01

FUNKCJA:

PROJEKTANT

BRANŻA: konstrukcja

INŻ. BENEDYKT REDER
Upr. konstr.-budowlane b.o.
nr UAN-IV/8346/113/TO/88

PODPIS:

FUNKCJA:

SPRAWDZAJĄCY

BRANŻA: konstrukcja

MGR INŻ. HENRYK BANIECKI
Upr. konstr.-budowlane b.o.
nr 46Gd/75

PODPIS: