


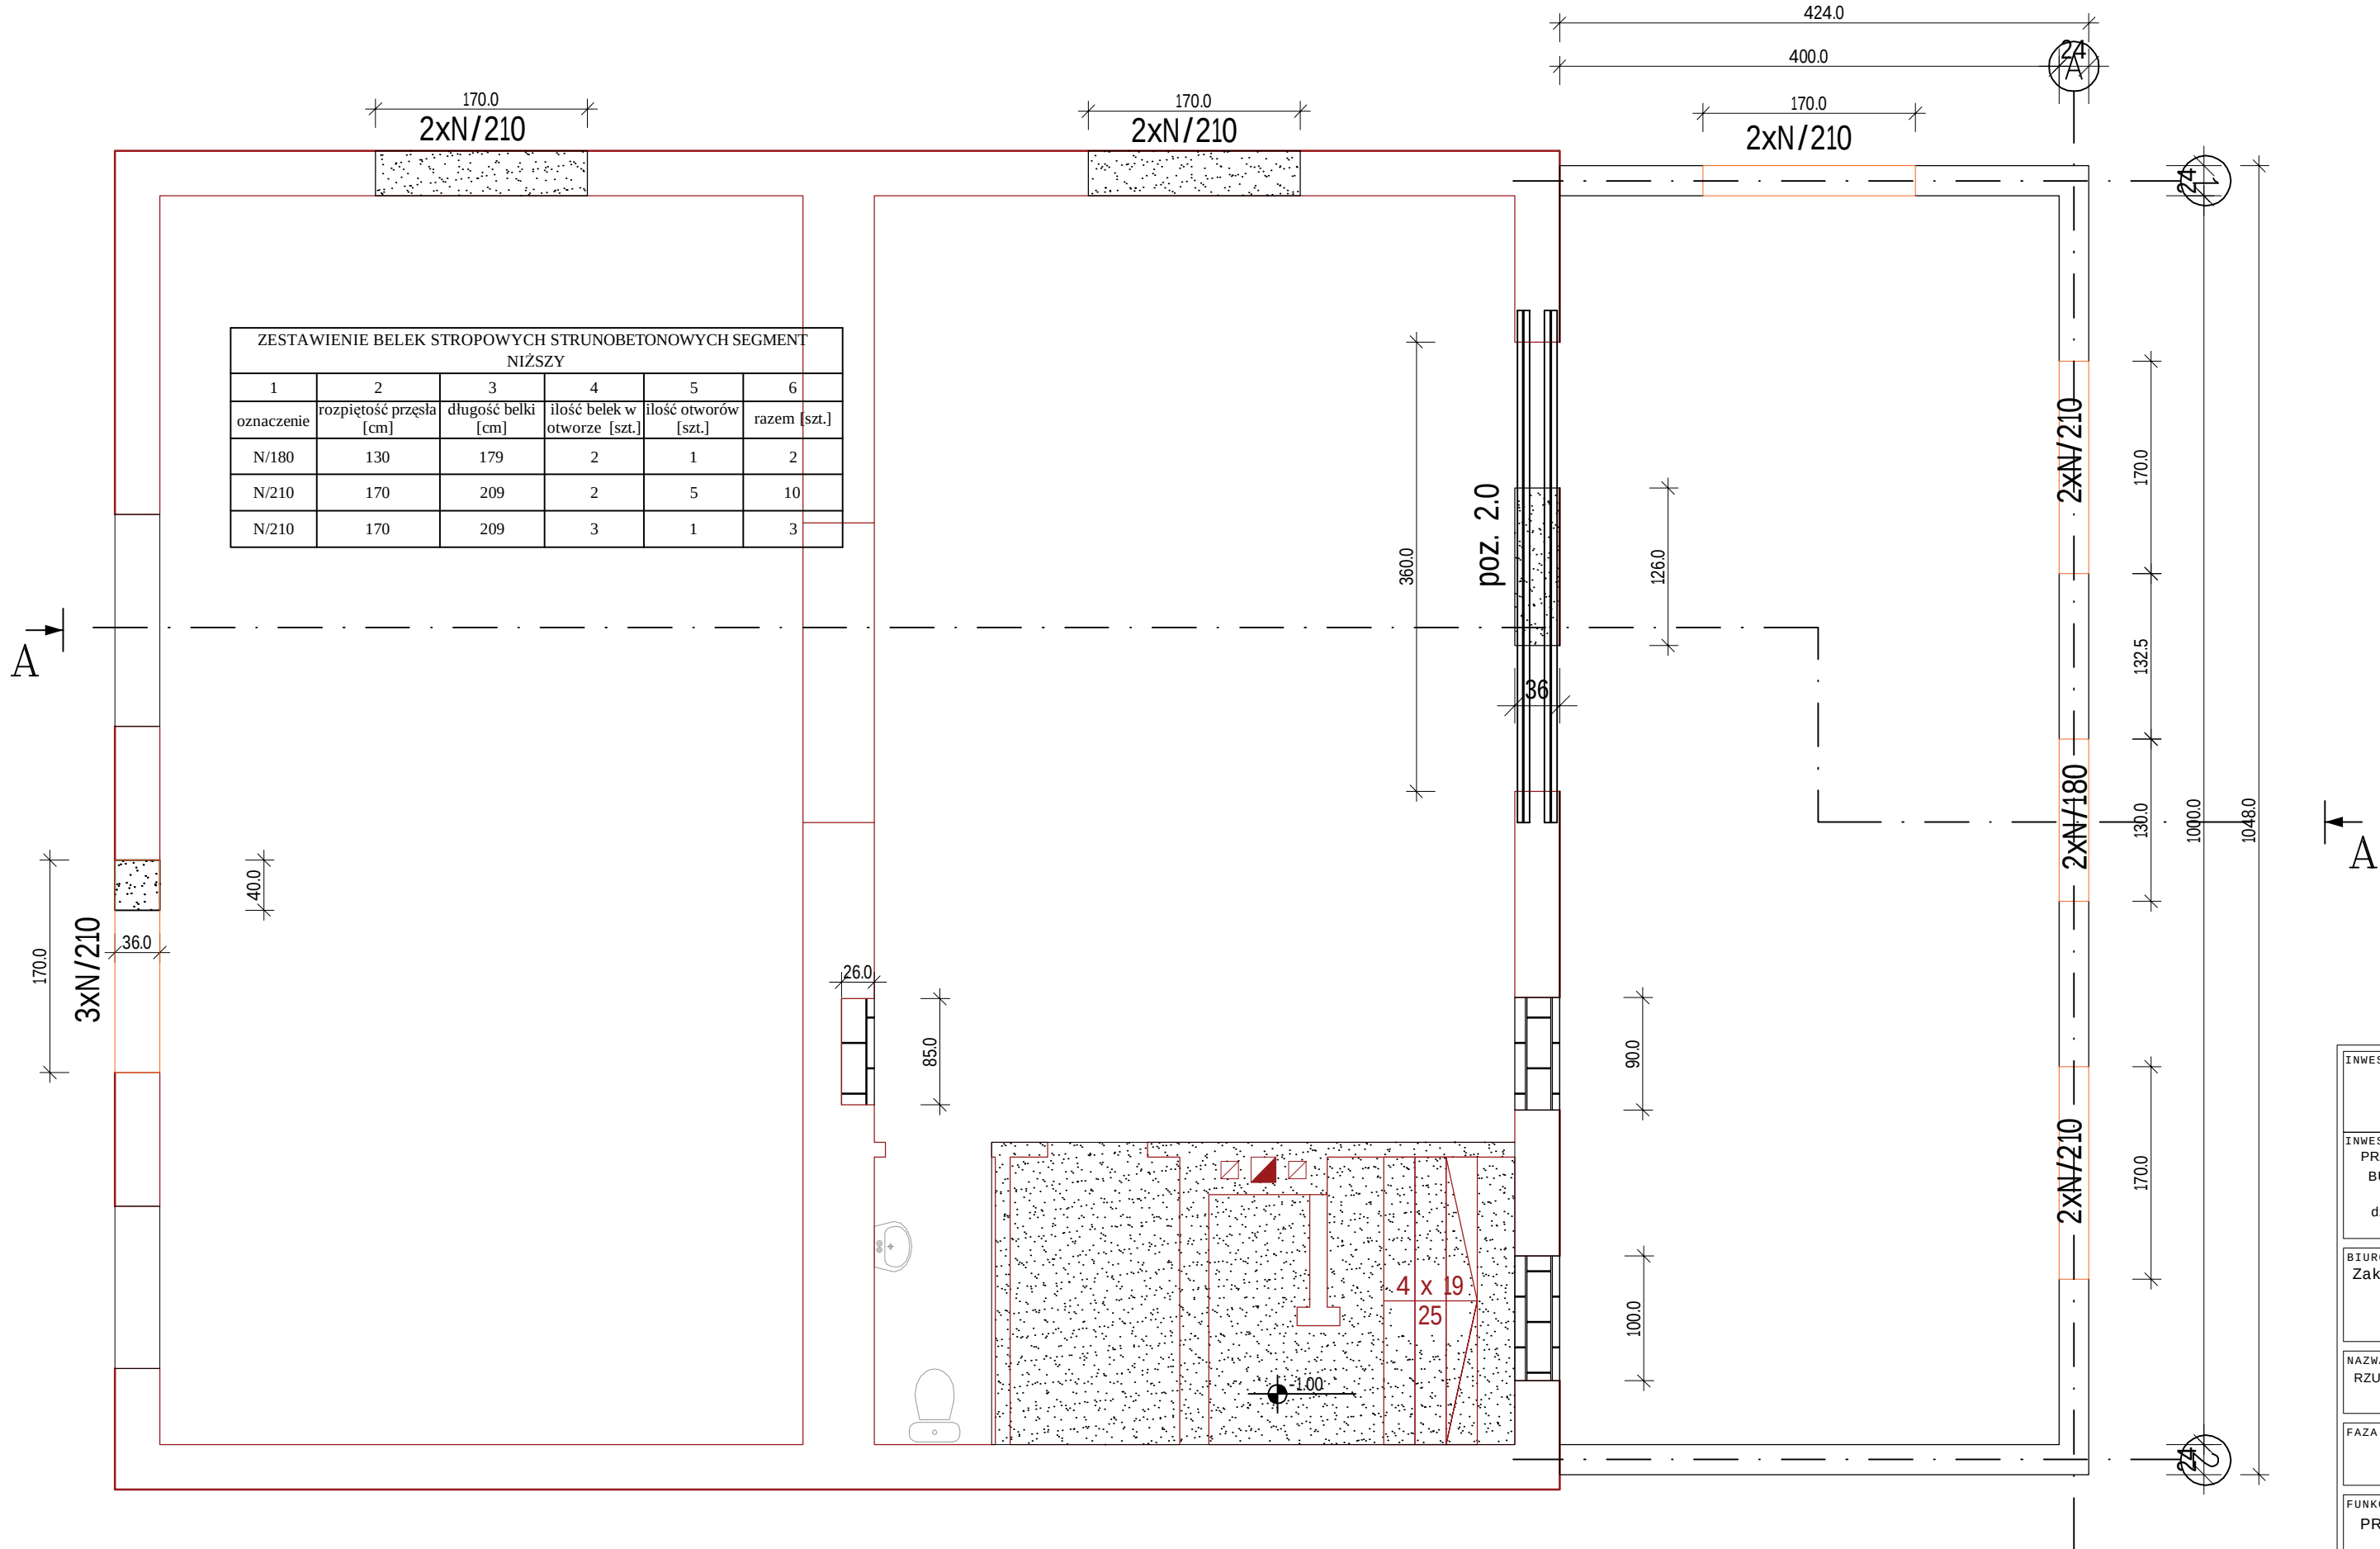

INWESTOR:

GMINA CZARNE
ul. Moniuszki 12
77-330 Czarne

INWESTYCJA:

PRZEBUDOWA, ROZBUDOWA I ZMIANA SPOSOBU UŻYTKOWANIA
BUDYNKU ŚWIEŁLICY WIEJSKIEJ W MIEJSCOWOŚCI KIJNO NA
POTRZEBY UTWORZENIA KLUBU SENIORA
działka nr 194/7, obr. 0009, gmina Czarne, powiat człuchowski
nr ewid. 220302_5.0009.194/8

BIURO PROJEKTOWE:

Zakład Projektowania i Usług Budowlanych
"BENBUD"
inż. Benedykt Reder
ul. Ks. dr Wł. Łęgi 1/27, 86-300 Grudziądz

NAZWA RYSUNKU

RZUT PARTERU ROZBIÓRKI I WYBURZENIA
UKŁAD NADPROŻY

SKALA:

1 : 50

BRANŻA:

BUDOWLANA

FAZA:

PBW

DATA:

13.12.2021 r.

NUMER RYSUNKU:

K - 02

FUNKCJA:

PROJEKTANT

INŻ. BENEDYKT REDER

Upr. konstr.-budowlane b.o.
nr UAN-IV/8346/113/TO/88

BRANŻA: konstrukcja

FUNKCJA:

SPRAWDZAJĄCY

MGR INŻ. HENRYK BANIECKI

Upr. konstr.-budowlane b.o.
nr 46Gd/75

BRANŻA: konstrukcja

PODPIS:

PODPIS: