



RZUT PIĘTRA SKALA 1:100

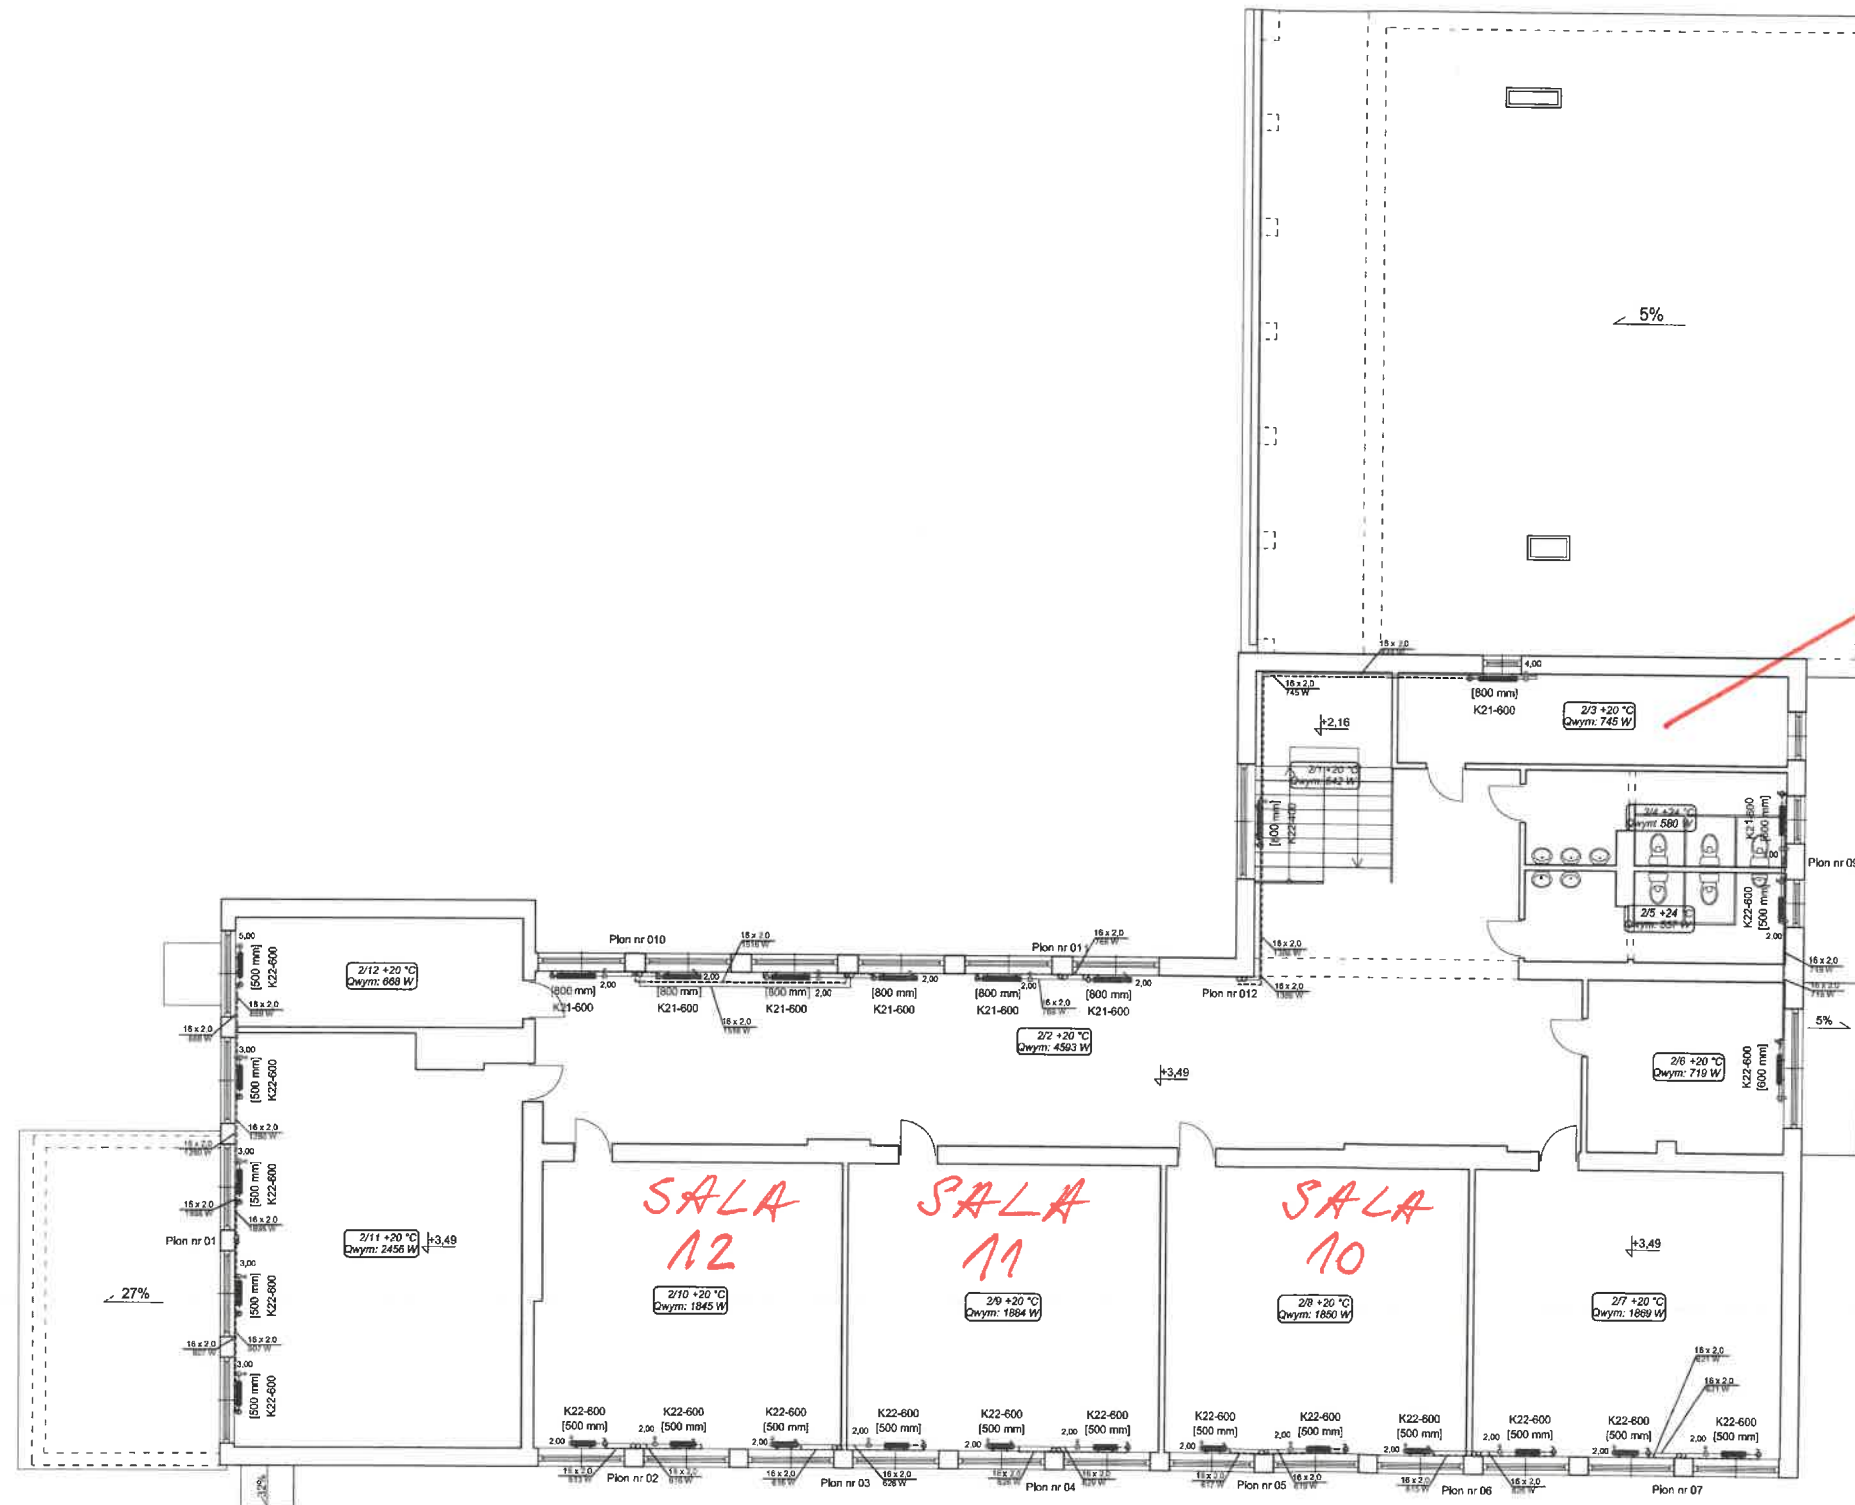

BIBLIOTEKA

Zestawienie pomieszczeń		
L.P.	Nazwa pomieszczenia	Powierzchnia [m²]
2/1	klatka schodowa	8,58
2/2	korytarz	95,58
2/3	biblioteka	15,30
2/4	WC damskie	10,47
2/5	WC męskie	10,04
2/6	pokój nauczycielski	14,83
2/7	gabinet informatyczny	38,70
2/8	gabinet matematyczny	38,16
2/9	gabinet polonistyczny	39,00
2/10	edukacja wczesnoszkolna II	38,20
2/11	edukacja wczesnoszkolna I	50,44
2/12	dyrektor	13,74
Razem:		373,04

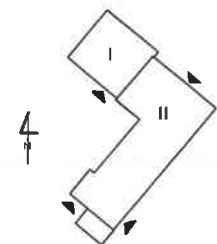

Pracownia Audytorska Spółka z o.o. ul. Żabka 34 27-400 Ostrowiec Sw. tel/fax: (041) 247 97 91, kom. 667 633 003		 2		SANITARNA		Skala: 1:100
Projektant: mgr inż. Krzysztof Buczyński		14/7/2015		Investor: Gmina Czarne ul. Moniuszki 12 77-330 Czarne		Adres budowy: Budynek Szkoły Podstawowej Wyczechy 29 77-326 Wyczechy
Asystent projektanta: mgr inż. Maciej Kolasa		-----		PROJEKT BUDOWLANO - WYKONAWCZY		
Weryfikujący: mgr inż. Małgorzata Tyśka-Kowalczyk		SWK/0040/ PWOS/10		RZUT PIĘTRA - Instalacja c.o.		
Imię i nazwisko:		Nr upr.		Podpis:		Data opracowania: grudzień 2015r.