


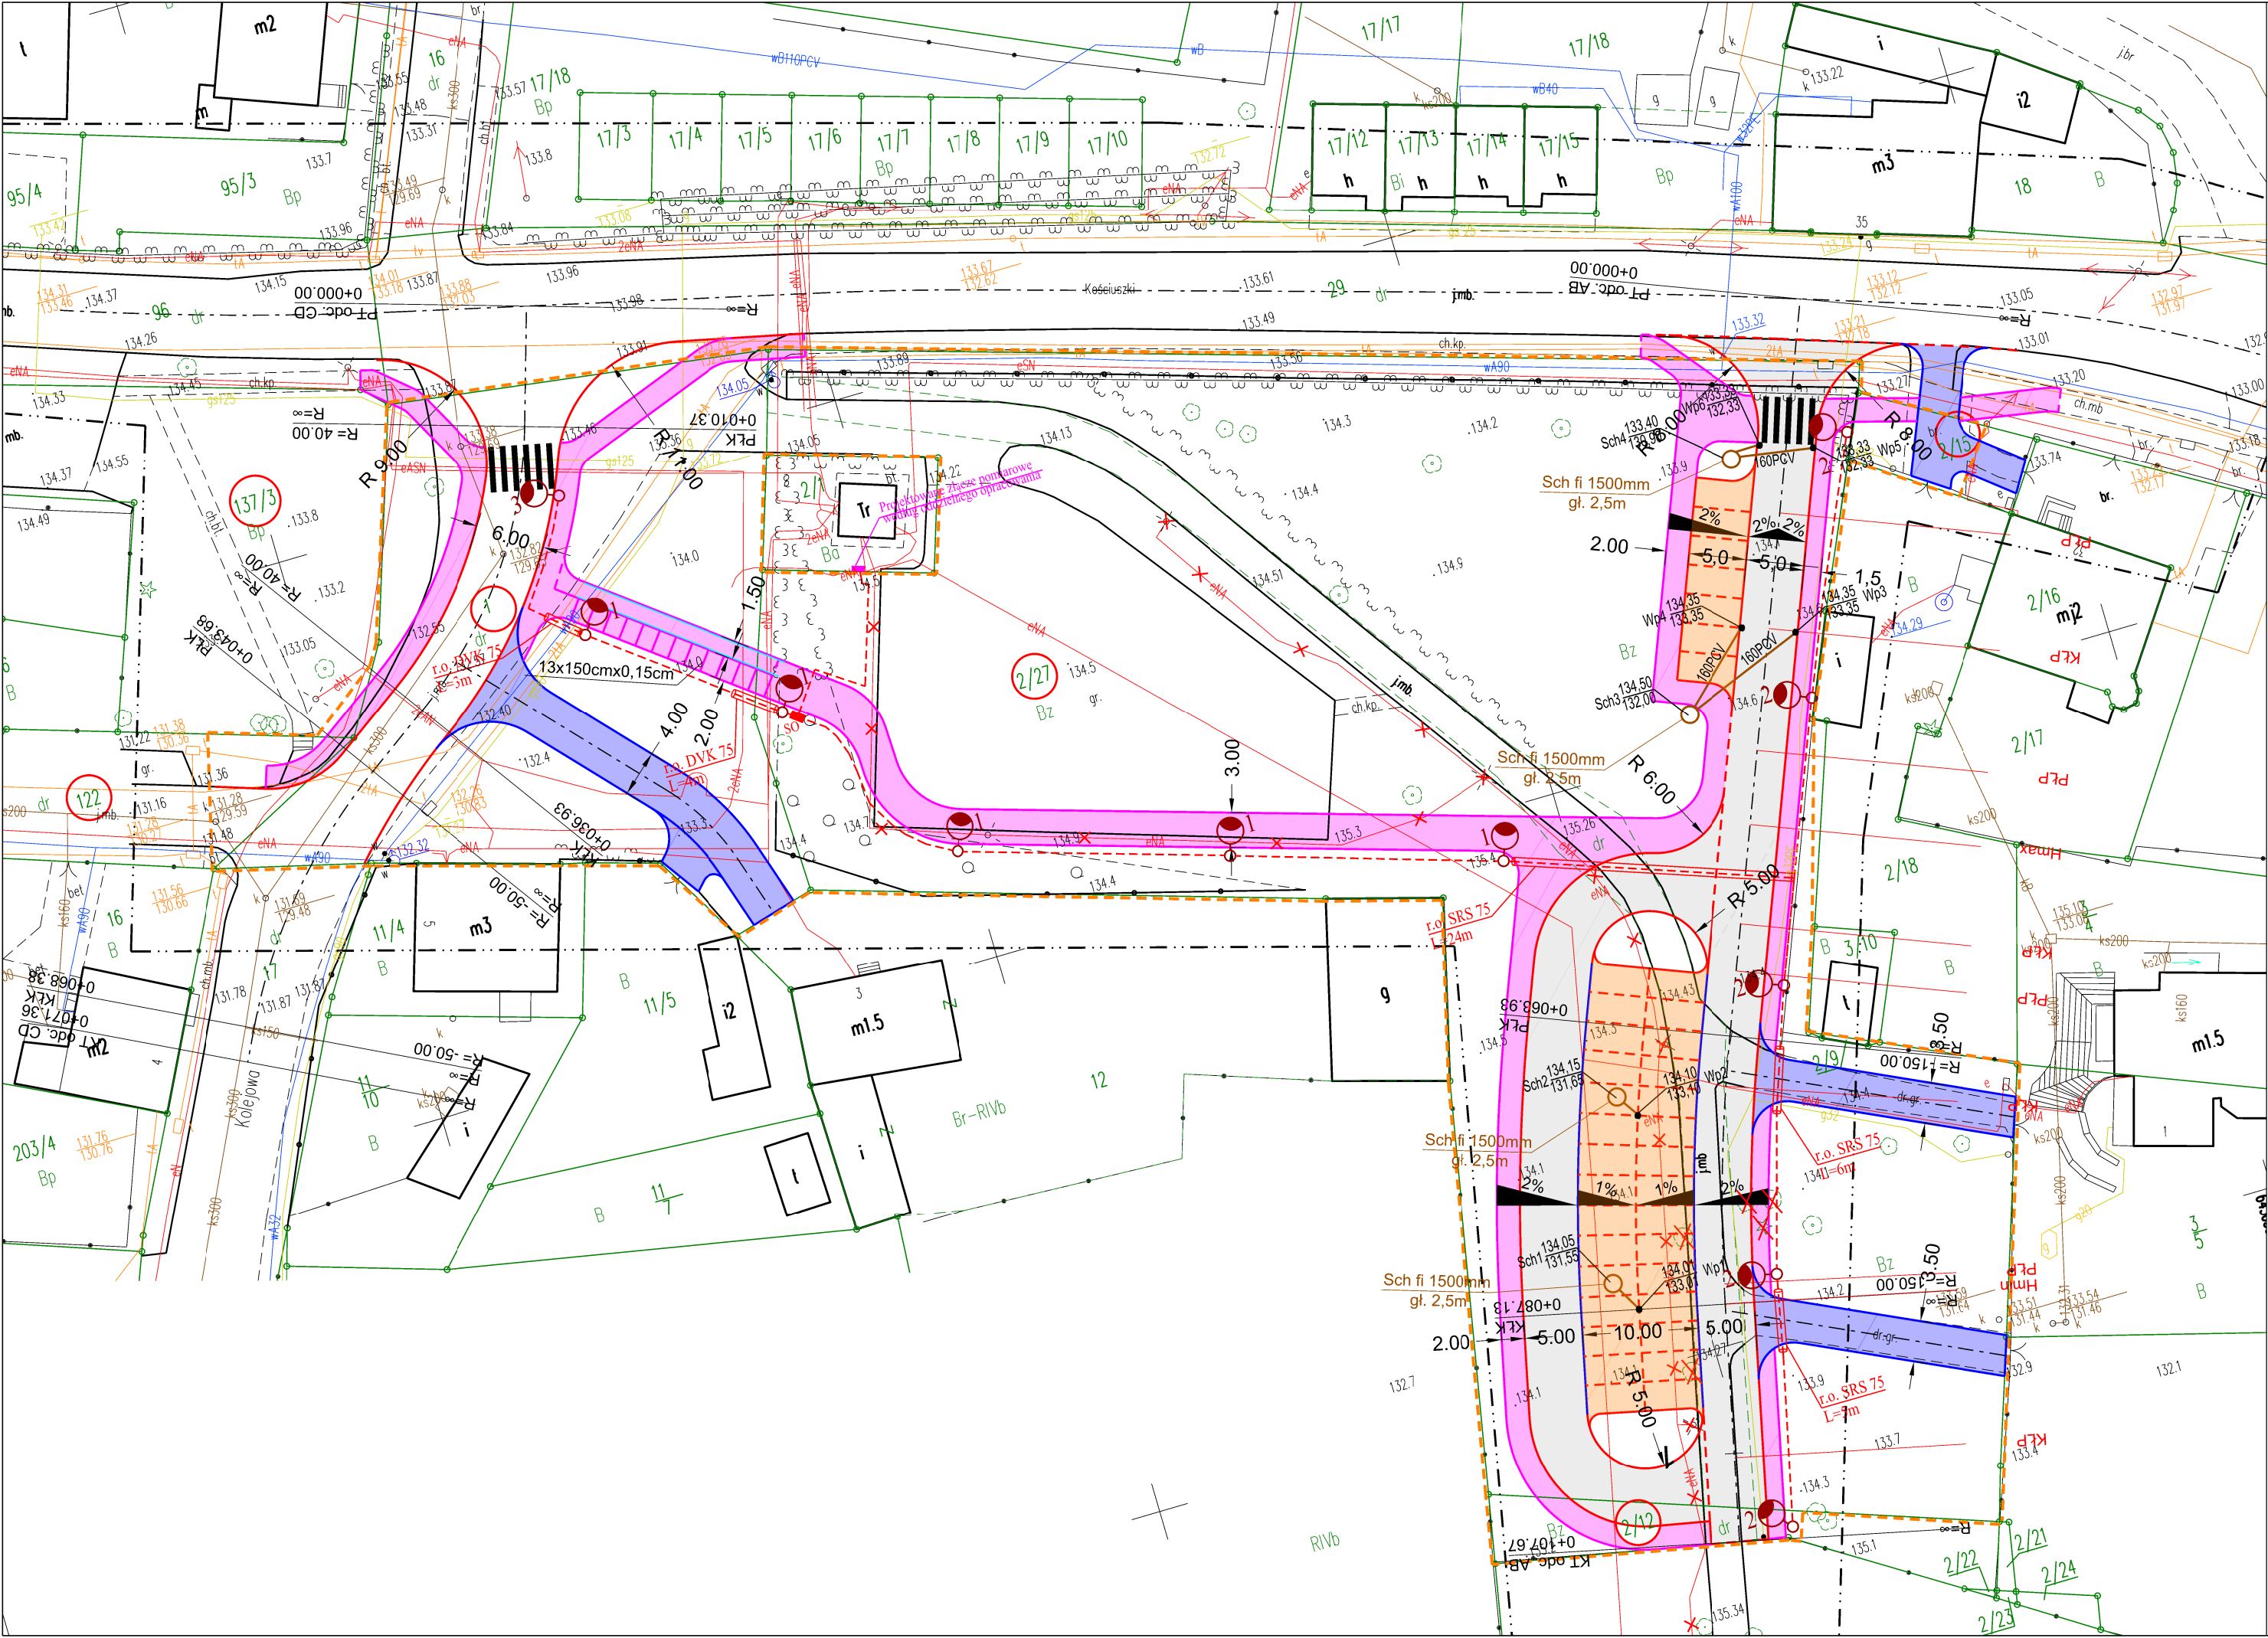

MAPA DO CELÓW PROJEKTOWYCH		
ID pracy geodezyjnej		6640.299.2016
Miejscowość		Czarne
Jednostka ewidencyjna	identyfikator	220302-0002
	nazwa	Czarne
Obręb ewidencyjny	identyfikator	0005
	nazwa	63
Skala mapy		1:500
Nazwa układu współrzędnych	prostowny płaski	PL-2000 (60)
	wysokości	PL-KR086-NH
Oznaczenie granic obszaru, który był przedmiotem aktualizacji		
Służebności gruntowe mające wpływ na zagospodarowanie gruntów zrekalkulowanych w granicach projektowanej inwestycji		
Kontur użytku gruntowego, który nie jest ujawniony w bazie danych ewidencyjnej i / lub innych		
Wykonawca: Usługi Geodezyjno-Kartograficzne Janina Świątek-Brzezinska ul. B. Janczy 11 77-230 Kępice data: 11.04.2016 r.		
Geodeta uprawniony: Janina Świątek-Brzezinska Nr uprawnień: 15536/1996 zakres 1 i 2		
Wykonawca / Inicjator i nazwisko, nr uprawnień oraz data i podpis osoby reprezentującej wykonawcę		

LEGENDA

- Proj nawierzchnia z kostki betonowej typu starobruk gr 8cm - (jezdnia, skrzyżowania)
- Proj nawierzchnia z kostki bet. typu starobruk gr 8cm - kolor grafitowy (zjazdy indywidualne na posesje)
- Proj nawierzchnia z kostki bet. typu starobruk gr 8cm - kolor szary (chodnik)
- Proj nawierzchnia z ażurowej płyty typu MEBA - kolor czerwony (miejsca postojowej)
- Proj krawężnik bet. 100x30x15 - "wysoki"
- Proj krawężnik bet. 100x30x15 - "niski"
- Proj opornik drogowy bet. 100x25x12
- Proj obrzeże bet. 100x30x8
- Proj obustronna poręcz dla osób niepełnosprawnych na wys. 0.75 i 0.9m
- Zakres projektu objęty niniejszym opracowaniem
- Drzewo do wycinki
- 1 Projektowany słup oświetleniowy typu parkowego h=5m z oprawą ledową typu ALBANA 48led sterowane prądem 350mA.
- 2 Projektowany słup oświetleniowy h=8m z oprawą ledową typu TECEO1 - 48led sterowane prądem 700mA.
- 3 Projektowany słup oświetleniowy h=6m z oprawą typu JET z lampą metalohalogenkową o mocy 150W - doświetlenia przejścia dla pieszych.
- Projektowana oświetleniowa linia kablowa 0,4kV - YAKXS 4x35mm²
- Projektowana szafa sterowania oświetleniem
- Istniejąca sieć oświetleniowa do demontażu.

Nazwa i adres obiektu budowlanego			
Zagospodarowanie terenu w okolicy kościoła parafialnego w m. Czarne			
Inwestor: Gmina Czarne			
Nazwa rysunku		Skala 1:500	
Projekt zagospodarowania terenu		Nr rys 2	
Branża	Imię i nazwisko	Uprawnienia	Podpis
Projektant br. drogowa	mgr inż. Daniel Folehr	Upr. bud. POM/0101/POOD/11	
Sprawdził br. drogowa	mgr inż. Jan Burglin	Upr. bud. GPKG-I-7342-9/95	
8 kwiecień 2016r			

Niniejszym oświadczam, że projekt budowlany opracowano metodą elektroniczną na bazie mapy sytuacyjno-wysokościowej, która jest zgodna z oryginałem przyjętym do zasobu Powiatowego Ośrodka Dokumentacji Geodezyjnej i Kartograficznej w Człuchowie KERG 6640.299.2016