



Gmina Czarne

ul. Moniuszki 12, 77-330 Czarne,
(59) 83 32 079 fax: (59) 83 32 353
□ ugczarne@czarne.pl www.czarne.pl
NIP: 843-15-29-525 REGON: 770979476

Czarne, dnia 08.02.2018 rok

RIPiOŚ.271.2.4.2018

OGŁOSZENIE

1. Gmina Czarne informuje, że przyjmowane są oferty na :

Rozbudowę istniejącego chodnika w ciągu drogi gminnej nr 232111G w m. Krzemieniewo oraz przebudowę chodników na terenie działki nr 130 (cmentarz) w m. Sierpowo.

2. Termin składania ofert do **17.02.2018 r. do godz. 14⁰⁰**
3. Miejsce składania ofert : Urząd Miasta i Gminy w Czarnem, ul. Moniuszki 12, 77-330 Czarne, Sekretariat – pokój Nr- 3.
4. Forma składania ofert : Oferta w formie pisemnej w zaklejonej kopercie , oznakowana napisem : Oferta na „ **Rozbudowa i przebudowę chodników w m. Krzemieniewo i Sierpowo.**
5. Informacje szczegółowe na temat zamówienia dostępne są :
- Urząd Miasta i Gminy w Czarnem, ul. Moniuszki 12, 77-330 Czarne, – pokój Nr- 16, osoba do kontaktu : P. Marek Szoska- Tel. 59-8332079
6. Termin wykonania zamówienia do **29 czerwca 2018 roku.**
7. Wybór oferty nastąpi zgodnie z Regulaminem udzielania zamówień publicznych do równowartości kwoty 30.000,00 euro, wprowadzonym Zarządzeniem nr 0050.148.2016 Burmistrza Miasta i Gminy Czarne z dnia 12 września 2016 roku..

Załączniki :

1. Opis przedmiotu zamówienia.
2. Formularz Ofertowy.
3. Wzór umowy
4. Załącznik graficzny – Zakres rzeczowy do realizacji
5. Przekroje normalne 1:20
6. Przedmiar robót.

BURMISTRZ
[Signature]
mgr Piotr Zabrocki

Opis przedmiotu zamówienia

Zamawiający podzielił przedmiot zamówienia na 2 zadania :

Zadanie nr 1

Rozbudowa istniejącego chodnika w ciągu drogi gminnej nr 232110G w m. Krzemieniewo, Działka nr 175”.

Rozbudowa polega na wykonaniu nowego chodnika na odcinku 161,00 mb. i o szerokości 1,30 mb. Nawierzchnia chodnika z kostki brukowej betonowej o gr. 6,00 cm. w kolorze : szara 80%, kolor 20%, .

Zadanie nr 2

Utwardzenie istniejących ciągów pieszych na terenie cmentarza w m. Sierpowo poprzez wykonanie nowego chodnika z kostki brukowej betonowej na odcinku 30,00 mb i szer. 2,40 m. oraz wykonanie nowego chodnika na odcinku 28,00 m i szer. 1,00 m.,
Zgodnie z załączonym załącznikiem graficznym.

UWAGA :

W cenie ryczałtowej należy uwzględnić koszt wykonania humusowania z obsianiem trawą na wszystkich zadaniach na obszarze wykonywanych robót ziemnych oraz wypełnienie masa bitumiczna szczelin powstałych na styku jezdni z chodnikiem.

Przed złożeniem oferty Wykonawca powinien odbyć wizytację Terenu Budowy oraz jego otoczenia w celu oceny, na własną odpowiedzialność, koszt i ryzyko, wszystkich czynników koniecznych do przygotowania jego rzetelnej oferty, obejmującej wszelkie niezbędne prace przygotowawcze, zasadnicze i towarzyszące zarówno do prowadzenia Robót budowlanych – montażowych jak i rozbiórkowych. Załączony przedmiar robót należy traktować jako element pomocniczy.

Każdy z Wykonawców złoży tylko jedną ofertę cenową. Zamawiający nie dopuszcza możliwości składania ofert częściowych.

Zamawiający zastrzega sobie prawo zwiększenia lub zmniejszenia zakresu robót.

Zwiększenie lub zmniejszenie zakresu rzeczowo finansowego zamówienia rozliczane będzie na podstawie cen jednostkowych kosztorysu ofertowego Wykonawcy.


BURMISTRZ
mgr Piotr Zabrocki

O F E R T A

DO ZAPYTANIA OFERTOWEGO O WARTOŚCI SZACUNKOWEJ PONIŻEJ 30 000 EURO
Dane dotyczące Wykonawcy

Nazwa

Siedziba

Nr telefonu/faks..... e-mail

Nr NIP Nr REGON

Dane dotyczące Zamawiającego

Gmina Czarne
 ul. Moniuszki 12
 77-330 Czarne
 NIP 843-15-29-525

Odpowiadając na skierowane do nas zapytanie ofertowe na:

Rozbudowę istniejącego chodnika w ciągu drogi gminnej nr 232111G w m. Krzemieniewo oraz przebudowę chodników na terenie działki nr 130 (cmentarz) w m. Sierpowo”

Oferujemy wykonanie przedmiotu zamówienia zgodnie z jego opisem, za cenę ryczałtową w wysokości:

netto zł

podatek VAT %

brutto zł

(słownie:)

W tym :

Zadanie nr 1

**„Rozbudowa istniejącego chodnika w ciągu drogi gminnej nr 232111G
 w m. Krzemieniewo, działka nr 175”.**

netto zł

podatek VAT %

brutto zł (słownie:

.....)

Zadanie nr 2

„Przebudowa istniejących chodników na terenie cmentarz w m. Sierpowo działka nr 130.

netto zł

podatek VAT %

brutto zł (słownie:

.....)

Oświadczamy, że:

1. Zobowiązuję/my się wykonać zamówienie od podpisania umowy do
2. Akceptuję/my warunki płatności do 30 dni od daty otrzymania przez Zamawiającego faktury,
3. Na wykonany przedmiot zamówienia udzielam gwarancji na okres miesięcy, licząc od daty bezusterkowego odbioru końcowego robót,
4. Zamówienie przyjmujemy do realizacji bez zastrzeżeń i wykonamy zakres prac wynikający z dokumentacji projektowej i złożonej oferty zgodnie z zasadami wiedzy i sztuki budowlanej za oferowaną cenę.

Do oferty dołączono następujące dokumenty:

.....

.....

.....

(Miejscowość i data)

.....

(Podpis i pieczęć osoby/osób uprawnionych)

UMOWA Nr Wzór

W dniu 2017 r. w Czarnem zawarto umowę
 pomiędzy: Gminą Czarne z siedzibą w 77 – 330 Czarnem, ul. Moniuszki 12, NIP 843-15-29-525
 zwaną dalej “Zamawiającym”,

reprezentowanym przez:

Piotra Zabrockiego - Burmistrza Czarnego

przy kontrasygnacie: Doroty Dębskiej - Skarbnika Gminy

a

.....
 zwanym dalej “Wykonawcą”,

Niniejsza umowa nie podlega ustawie z dnia 29 stycznia 2004r. Prawo Zamówień Publicznych
 (Dz. U. z 2017 r. poz. 1579 ze zm.) zgodnie z art. 4 pkt 8.

§ 1

Przedmiotem umowy są roboty budowlano – montażowe dotyczące

 w zakresie objętym kosztorysem ofertowym oraz ofertą Wykonawcy o niżej wymienionym
 zakresie rzeczowym:

-
-
-

§ 2

1. Przedmiot niniejszej Umowy zostanie wykonany zgodnie z przedstawioną ofertą stanowiącą załącznik nr 1 do umowy, w terminie - do dnia **2018 roku**.
2. Potwierdzeniem zrealizowania przedmiotu umowy będzie protokół odbioru podpisany przez Zamawiającego i Wykonawcę.
3. Podpisany protokół odbioru stanowi podstawę wystawienia faktury VAT.

§ 3

Wykonawca zobowiązuje się wykonać przedmiot umowy w sposób zgodny z zasadami sztuki budowlanej, z powszechnie obowiązującymi przepisami oraz z wykorzystaniem materiałów niezbędnych do wykonania przedmiotu, posiadających dopuszczenie do obrotu i stosowania w budownictwie określonych w art. 10 ustawy – Prawo budowlane.

§ 4

1. Wynagrodzenie na podstawie złożonej oferty za wykonanie przedmiotu umowy określonego §1 ustala się na kwotę netto zł (słownie:/100).
2. Wartość przedmiotu umowy płatna będzie przelewem na konto Wykonawcy, najpóźniej w terminie do 30 dni od daty otrzymania przez Zamawiającego faktury VAT wystawionej przez Wykonawcę. Za dzień zapłaty uznaje się dzień obciążenia rachunku bankowego.
3. Należność za wykonany przedmiot umowy zapłacona zostanie ze Środków Funduszu Sołeckiego Sołectwa na rok 2017.

§ 5

1. Zamawiający zapłaci Wykonawcy karę umowną:

a) za odstąpienie od umowy przez Wykonawcę z przyczyn, za które ponosi odpowiedzialność

Zamawiający w wysokości 10% wynagrodzenia umownego brutto za przedmiot umowy.

2. Wykonawca zapłaci Zamawiającemu karę umowną:

a) za odstąpienie od umowy przez Zamawiającego z przyczyn, za które ponosi odpowiedzialność Wykonawca w wysokości 10% wynagrodzenia umownego brutto za przedmiot umowy,

b) za opóźnienie w wykonaniu przedmiotu umowy w wysokości 0,10 % wynagrodzenia umownego brutto za każdy dzień zwłoki,

c) za opóźnienie w usunięciu wad stwierdzonych przy odbiorze w wysokości 0,10% wynagrodzenia umownego brutto za wykonany przedmiot odbioru – za każdy dzień zwłoki liczonej od dnia wyznaczonego na usunięcie wad.

3. Strony są uprawnione do dochodzenia odszkodowania przewyższającego wysokość kar umownych na zasadach Kodeksu cywilnego.

§ 6

1. Wykonawca jest odpowiedzialny względem Zamawiającego, jeżeli wykonany przedmiot umowy ma wady zmniejszające jego wartość lub użyteczność.

2. Wykonawca jest odpowiedzialny względem Zamawiającego z tytułu rękojmi za wady fizyczne robót objętych umową i powstałe w czasie rękojmi na zasadach określonych w kodeksie cywilnym, z uwzględnieniem poniższych postanowień.

3. O wykryciu wady Zamawiający jest obowiązany zawiadomić Wykonawcę na piśmie w ciągu 14 dni od daty ich ujawnienia.

4. Odpowiedzialność Wykonawcy z tytułu rękojmi wygasa po upływie 36 miesięcy. Bieg terminu po upływie, którego wygasają uprawnienia z tytułu rękojmi, rozpoczyna się w stosunku do Wykonawcy w dniu zakończenia przez Zamawiającego czynności odbioru końcowego przedmiotu umowy, tj. daty podpisania przez Zamawiającego protokołu takiego odbioru. Jeżeli Zamawiający przed odbiorem końcowym przejmie przedmiot umowy do eksploatacji (używania), bieg terminu po upływie, którego wygasają uprawnienia z tytułu rękojmi rozpoczyna się w dniu przejęcia do eksploatacji (używania).

5. Zamawiający może dochodzić roszczeń z tytułu rękojmi za wady także po upływie terminu, o którym mowa w ust. 4, jeżeli reklamował wadę przed upływem tego terminu.

6. Wykonawca udziela Zamawiającemu gwarancji na wykonane roboty. Termin gwarancji wynosi 36 miesiące i liczy się od dnia dokonania odbioru końcowego przedmiotu umowy lub od dnia przejęcia przedmiotu umowy do eksploatacji (używania).

7. Wykonawca ponosi odpowiedzialność z tytułu gwarancji za:

a) wady fizyczne zmniejszające wartość użytkową, techniczną i estetyczną wykonanych robót,

b) usunięcie tych wad i usterek, stwierdzonych w toku czynności odbioru i ujawnionych w okresie gwarancyjnym.

8. W przypadku ujawnienia w okresie gwarancji wad lub usterek, Zamawiający poinformuje o tym Wykonawcę na piśmie, wyznaczając mu termin do ich usunięcia.

9. W przypadku nie usunięcia wad lub usterek w wyznaczonym przez Zamawiającego terminie, Zamawiający bez utraty prawa z tytułu kar umownych jest uprawniony do usunięcia wad w zastępstwie Wykonawcy i na jego koszt.

10. Wybór uprawnień z tytułu gwarancji lub rękojmi przysługuje Zamawiającemu.

11. Jeżeli ujawnione w okresie rękojmi lub gwarancji wady nie nadają się do usunięcia, Zamawiający może skorzystać z uprawnień do obniżenia wynagrodzenia odpowiednio do

utraconej wartości użytkowej, estetycznej i technicznej, jeżeli wady uniemożliwiają użytkowania przedmiotu umowy zgodnie z jego przeznaczeniem, albo, jeżeli wady uniemożliwiają jego użytkowanie zgodnie z jego przeznaczeniem może odstąpić od umowy, ewentualnie żądać wykonania przedmiotu umowy po raz drugi, zachowując prawo domagania się naprawienia szkody wynikłej z opóźnienia. W przypadku zażądania wykonania przedmiotu umowy po raz drugi wszelkie koszty z tym związane, w tym rozbiórki, materiałów, sprzętu, maszyn, itp. ponosi Wykonawca.

§ 7

Wszelkie zmiany do umowy wymagają aneksu w formie pisemnej pod rygorem nieważności.

§ 8

W sprawach nieuregulowanych niniejszą umową zastosowanie mają odpowiednie przepisy Kodeksu cywilnego i ustawy Prawo budowlane.

§ 9

Ewentualne spory mogące wyniknąć na tle wykonania niniejszej umowy, strony poddają rozstrzygnięciu Sądu właściwego miejscowo dla siedziby Zamawiającego.

§ 10

Umowę sporządzono w dwóch jednobrzmiących egzemplarzach, po jednym dla każdej ze stron.

ZAMAWIAJĄCY:

WYKONAWCA:

Wydrukowano z: 83.14.213.115

01/08/2018


Przybliżona skala: 1 : 1000



Wydruk informacyjny - nie stanowi dokumentu prawnego.


Chodnik – Krzemieniewo, dz. Nr 175

Przekrój normalny 1:20

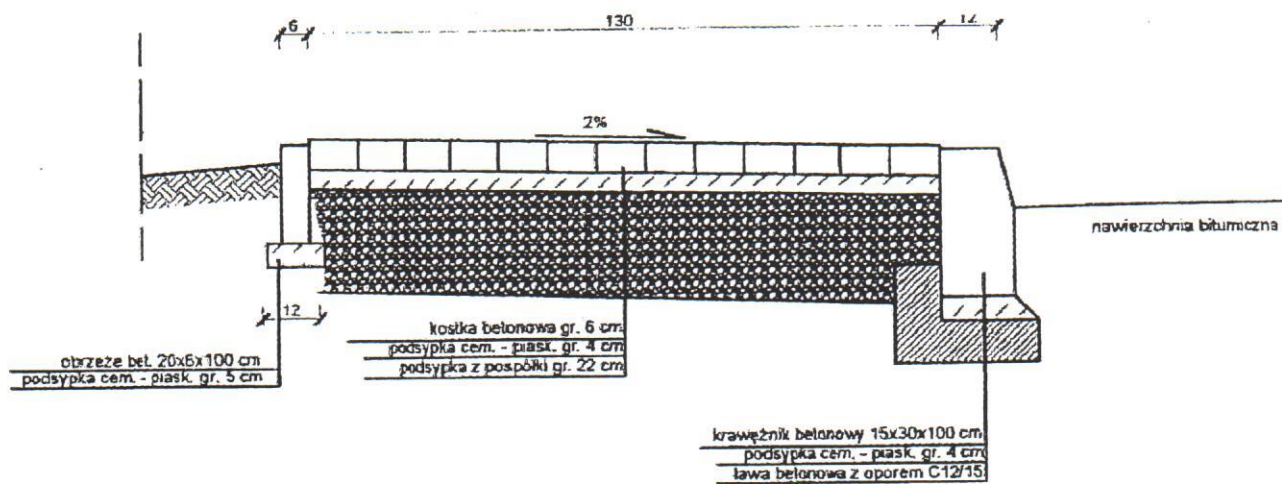

Przedmiar

Lp.	Podstawa	Opis i Wyliczenia	j.m.	Poszcz.	Razem
PRZEDMIAR:					
1	KNR 2-01 0126-01	Usunięcie warstwy ziemi urodzajnej (humusu)	m2		
		161 * 1,3	m2	209,300	
				RAZEM	209,300
2	KNR 2-01 0202-02 0214-02	Roboty ziemne wykonywane koparkami przedsiębiornymi o poj.łyżki 0.40 m3 w gr.kat.III z transportem urobku samochodami samowyladowczymi na odległość 5 km	m3		
		(161,0 * 0,3 * 0,3) + (161,0 * 1,3 * 0,32)	m3	81,466	
				RAZEM	81,466
3	KNR 2-31 0103-04	Mechaniczne profilowanie i zagęszczenie podłoża pod warstwy konstrukcyjne nawierzchni w gruncie kat. I-IV	m2		
		161 * 1,30	m2	209,300	
				RAZEM	209,300
4	KNR 2-31 0106-03 0106-04	Warstwa odcinająca zagęszczana mechanicznie - 22 cm grubość po zagęszczeniu	m2		
		161 * 1,30	m2	209,300	
				RAZEM	209,300
5	KNR 2-31 0511-03	Nawierzchnie z kostki brukowej betonowej grubość 8 cm na podsypce cementowo-piaskowej frezowana szara 80%, czerwona 20%	m2		
		161 * 1,30	m2	209,300	
				RAZEM	209,300
6	KNR 2-31 0403-01	Krawężniki betonowe wystające o wymiarach 15x30 cm na podsypce piaskowej	m		
		178	m	178,000	
				RAZEM	178,000
7	KNR 2-31 0407-01	Obrzeża betonowe o wymiarach 20x6 cm na podsypce cem. piaskowej	m		
		178	m	178,000	
				RAZEM	178,000

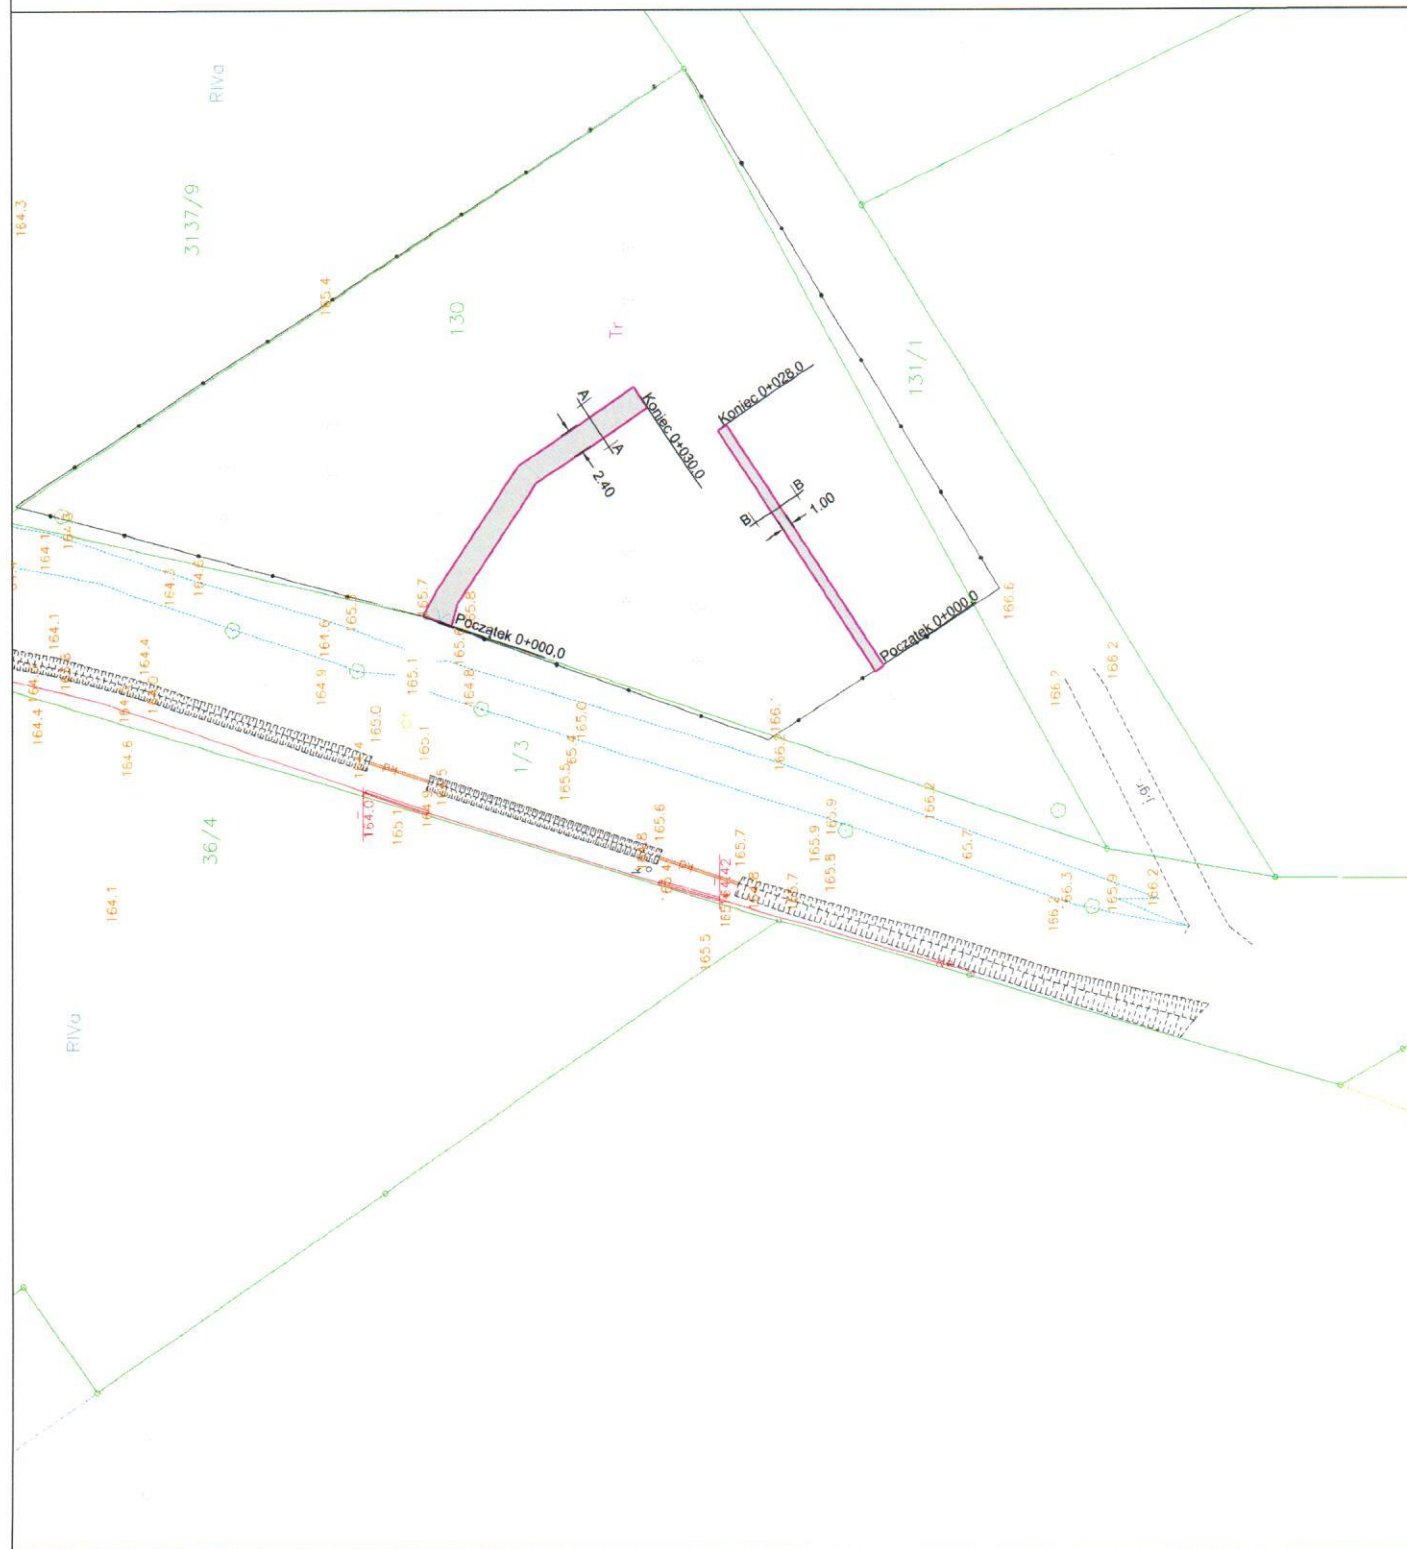


LEGENDA

- Projektowane obrzeże betonowe 100x25x8cm
- Projektowane utwardzenie terenu dzialki

Nazwa i adres obiektu budowlanego
 Utwardzenie alejek cmentarnych na terenie działki nr 130
 w m. Sierpowo gmina Czarne


Inwestor: Młasto i Gmina Czarne		Skala 1:500	
Nazwa rysunku		Nr rys 1	
Projekt zagospodarowania terenu			
Branża	Imię i nazwisko	Uprawnienia	Podpis
Projektant br. drogowa			
Sprawdził br. drogowa			
30 stycznia 2018r			

Przekrój normalny A-A skala 1:50

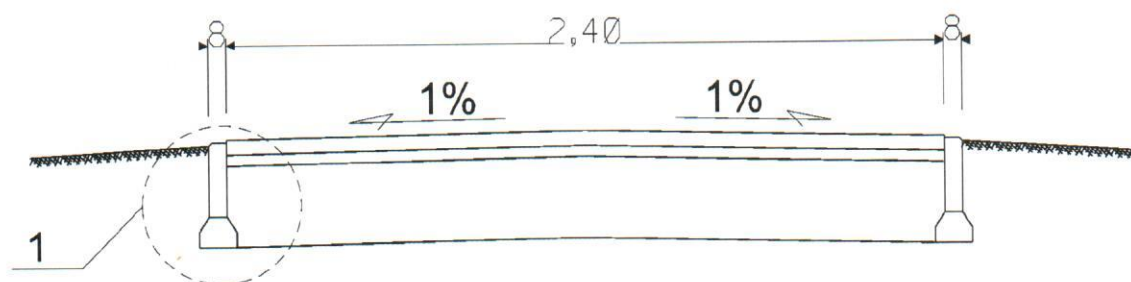


Szczegóły konstrukcyjne skala 1:10

Szczegół konstrukcyjny 1

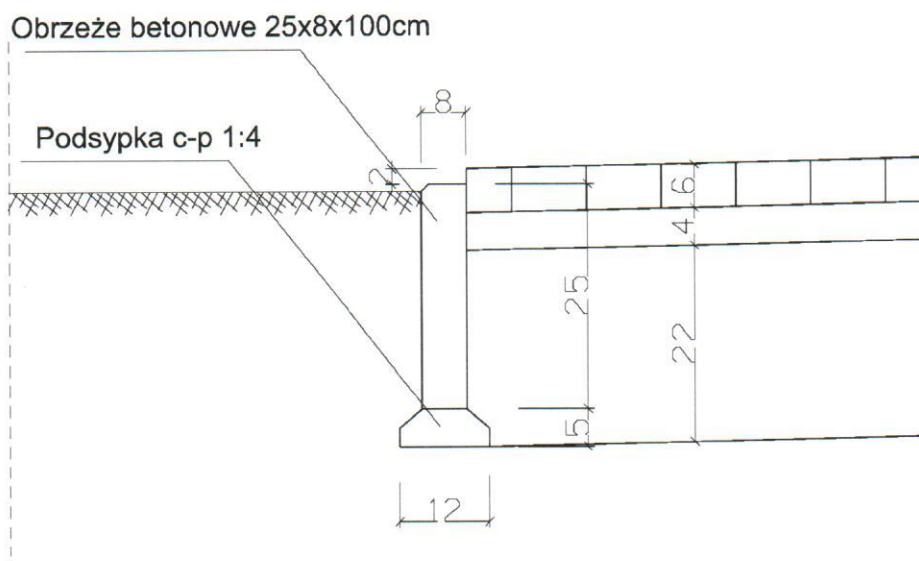


Konstrukcje nawierzchni

Konstrukcja chodnika

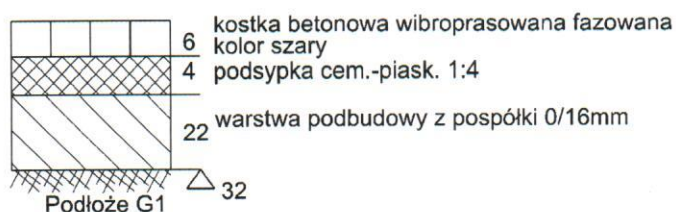


Nazwa i adres obiektu budowlanego			
Utwardzenie alejek cmentarnych na terenie działki nr 130 w m. Sierpowo gmina Czarne			
Inwestor: Miasto i Gmina Czarne			
Nazwa rysunku Przekrój normalny		Skala 1:500 Nr rys 2.1	
Branża	Imię i nazwisko	Uprawnienia	Podpis
Projektant br. drogowa			
Sprawdził br. drogowa			
30 styczeń 2018r			

Przekrój normalny B-B skala 1:50

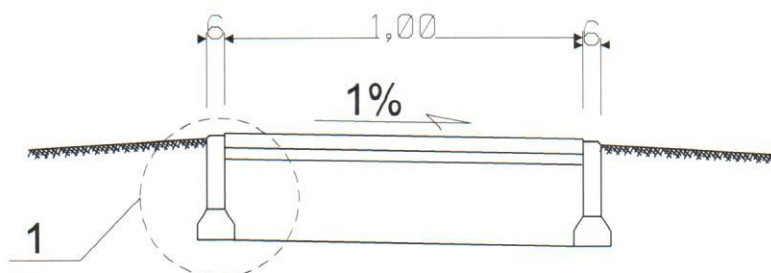


Szczegóły konstrukcyjne skala 1:10

Szczegół konstrukcyjny 1

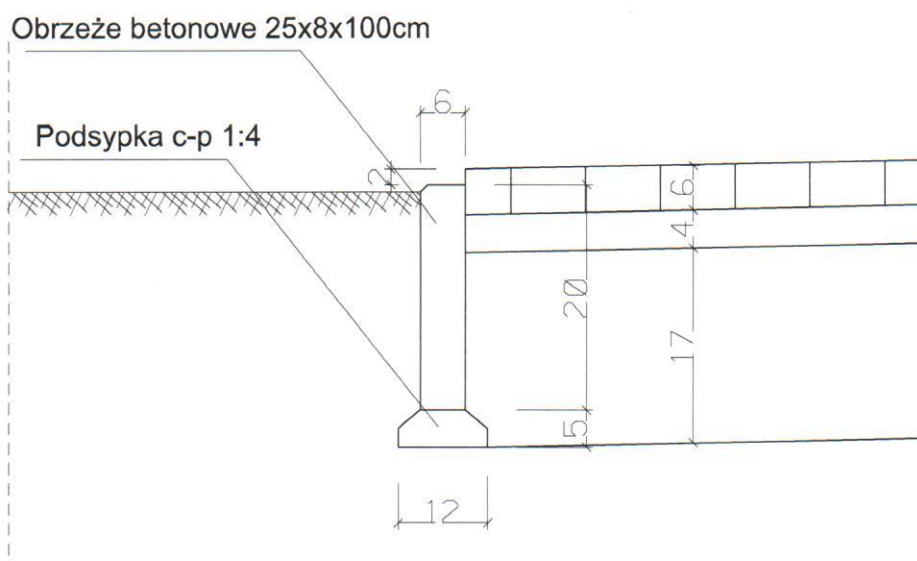

Konstrukcje nawierzchni

Konstrukcja chodnika

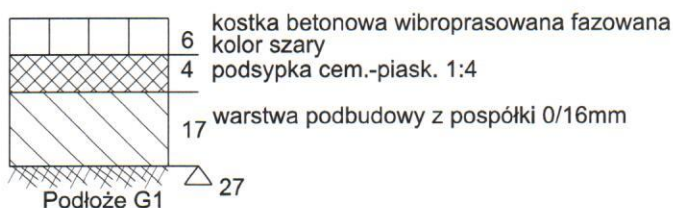

Nazwa i adres obiektu budowlanego			
Utwardzenie alejek cmentarnych na terenie działki nr 130 w m. Sierpowo gmina Czarne			
Inwestor: Miasto i Gmina Czarne			
Nazwa rysunku Przekrój normalny		Skala 1:500 Nr rys 2.2	
Branża	Imię i nazwisko	Uprawnienia	Podpis
Projektant br. drogowa			
Sprawdził br. drogowa			
30 styczeń 2018r			

Przedmiar

Lp.	Podstawa	Opis i Wyliczenia	j.m.	Poszcz.	Razem
PRZEDMIAR:					
1	KNR 2-01 0126 -01	Usunięcie warstwy ziemi urodzajnej (humusu)	m2		
		30 * 2,4	m2	72,000	
				RAZEM	72,000
2	KNR 2-01 0202 -02 0214-02	Roboty ziemne wykonywane koparkami przedsiębiornymi o poj.łyżki 0.40 m3 w gr.kat.III z transportem urobku samochodami samowyladowczymi na odległość 5 km	m3		
		(30 * 0,3 * 0,3) + (30 * 2,4 * 0,32)	m3	25,740	
				RAZEM	25,740
3	KNR 2-31 0103 -04	Mechaniczne profilowanie i zagęszczenie podłoża pod warstwy konstrukcyjne nawierzchni w gruncie kat. I-IV	m2		
		30 * 2,40	m2	72,000	
				RAZEM	72,000
4	KNR 2-31 0106 -03 0106-04	Warstwa odcinająca zagęszczana mechanicznie - 22 cm grubość po zagęszczeniu	m2		
		30 * 2,40	m2	72,000	
				RAZEM	72,000
5	KNR 2-31 0511 -03	Nawierzchnie z kostki brukowej betonowej grubość 8 cm na podsypce cementowo-piaskowej frezowana szara 80%, czerwona 20%	m2		
		30 * 2,40	m2	72,000	
				RAZEM	72,000
6	KNR 2-31 0407 -01	Obrzeża betonowe o wymiarach gr.8 cm na podsypce cem. piaskowej	m		
		30 * 2	m	60,000	
				RAZEM	60,000

Przedmiar

Lp.	Podstawa	Opis i Wyliczenia	j.m.	Poszcz.	Razem
PRZEDMIAR:					
1	KNR 2-01 0126 -01	Usunięcie warstwy ziemi urodzajnej (humusu)	m2		
		28 * 1,0	m2	28,000	
				RAZEM	28,000
2	KNR 2-01 0202 -02 0214-02	Roboty ziemne wykonywane koparkami przedsiębiornymi o poj.łyżki 0.40 m3 w gr.kat.III z transportem urobku samochodami samowyładowczymi na odległość 5 km	m3		
		(28 * 0,3 * 0,3) + (28 * 1 * 0,32)	m3	11,480	
				RAZEM	11,480
3	KNR 2-31 0103 -04	Mechaniczne profilowanie i zagęszczenie podłoża pod warstwy konstrukcyjne nawierzchni w gruncie kat. I-IV	m2		
		28 * 1	m2	28,000	
				RAZEM	28,000
4	KNR 2-31 0106 -03 0106-04	Warstwa odcinająca zagęszczana mechanicznie - 22 cm grubość po zagęszczeniu	m2		
		28 * 1,0	m2	28,000	
				RAZEM	28,000
5	KNR 2-31 0511 -03	Nawierzchnie z kostki brukowej betonowej grubość 8 cm na podsypce cementowo-piaskowej frezowana szara 80%, czerwona 20%	m2		
		28 * 1,0	m2	28,000	
				RAZEM	28,000
6	KNR 2-31 0407 -01	Obrzeża betonowe o wymiarach gr.6 cm na podsypce cem. piaskowej	m		
		28 * 2	m	56,000	
				RAZEM	56,000