


PROJEKT ZAGOSPODAROWANIA DZIAŁKI NR EWID. 47
SKALA 1 : 500

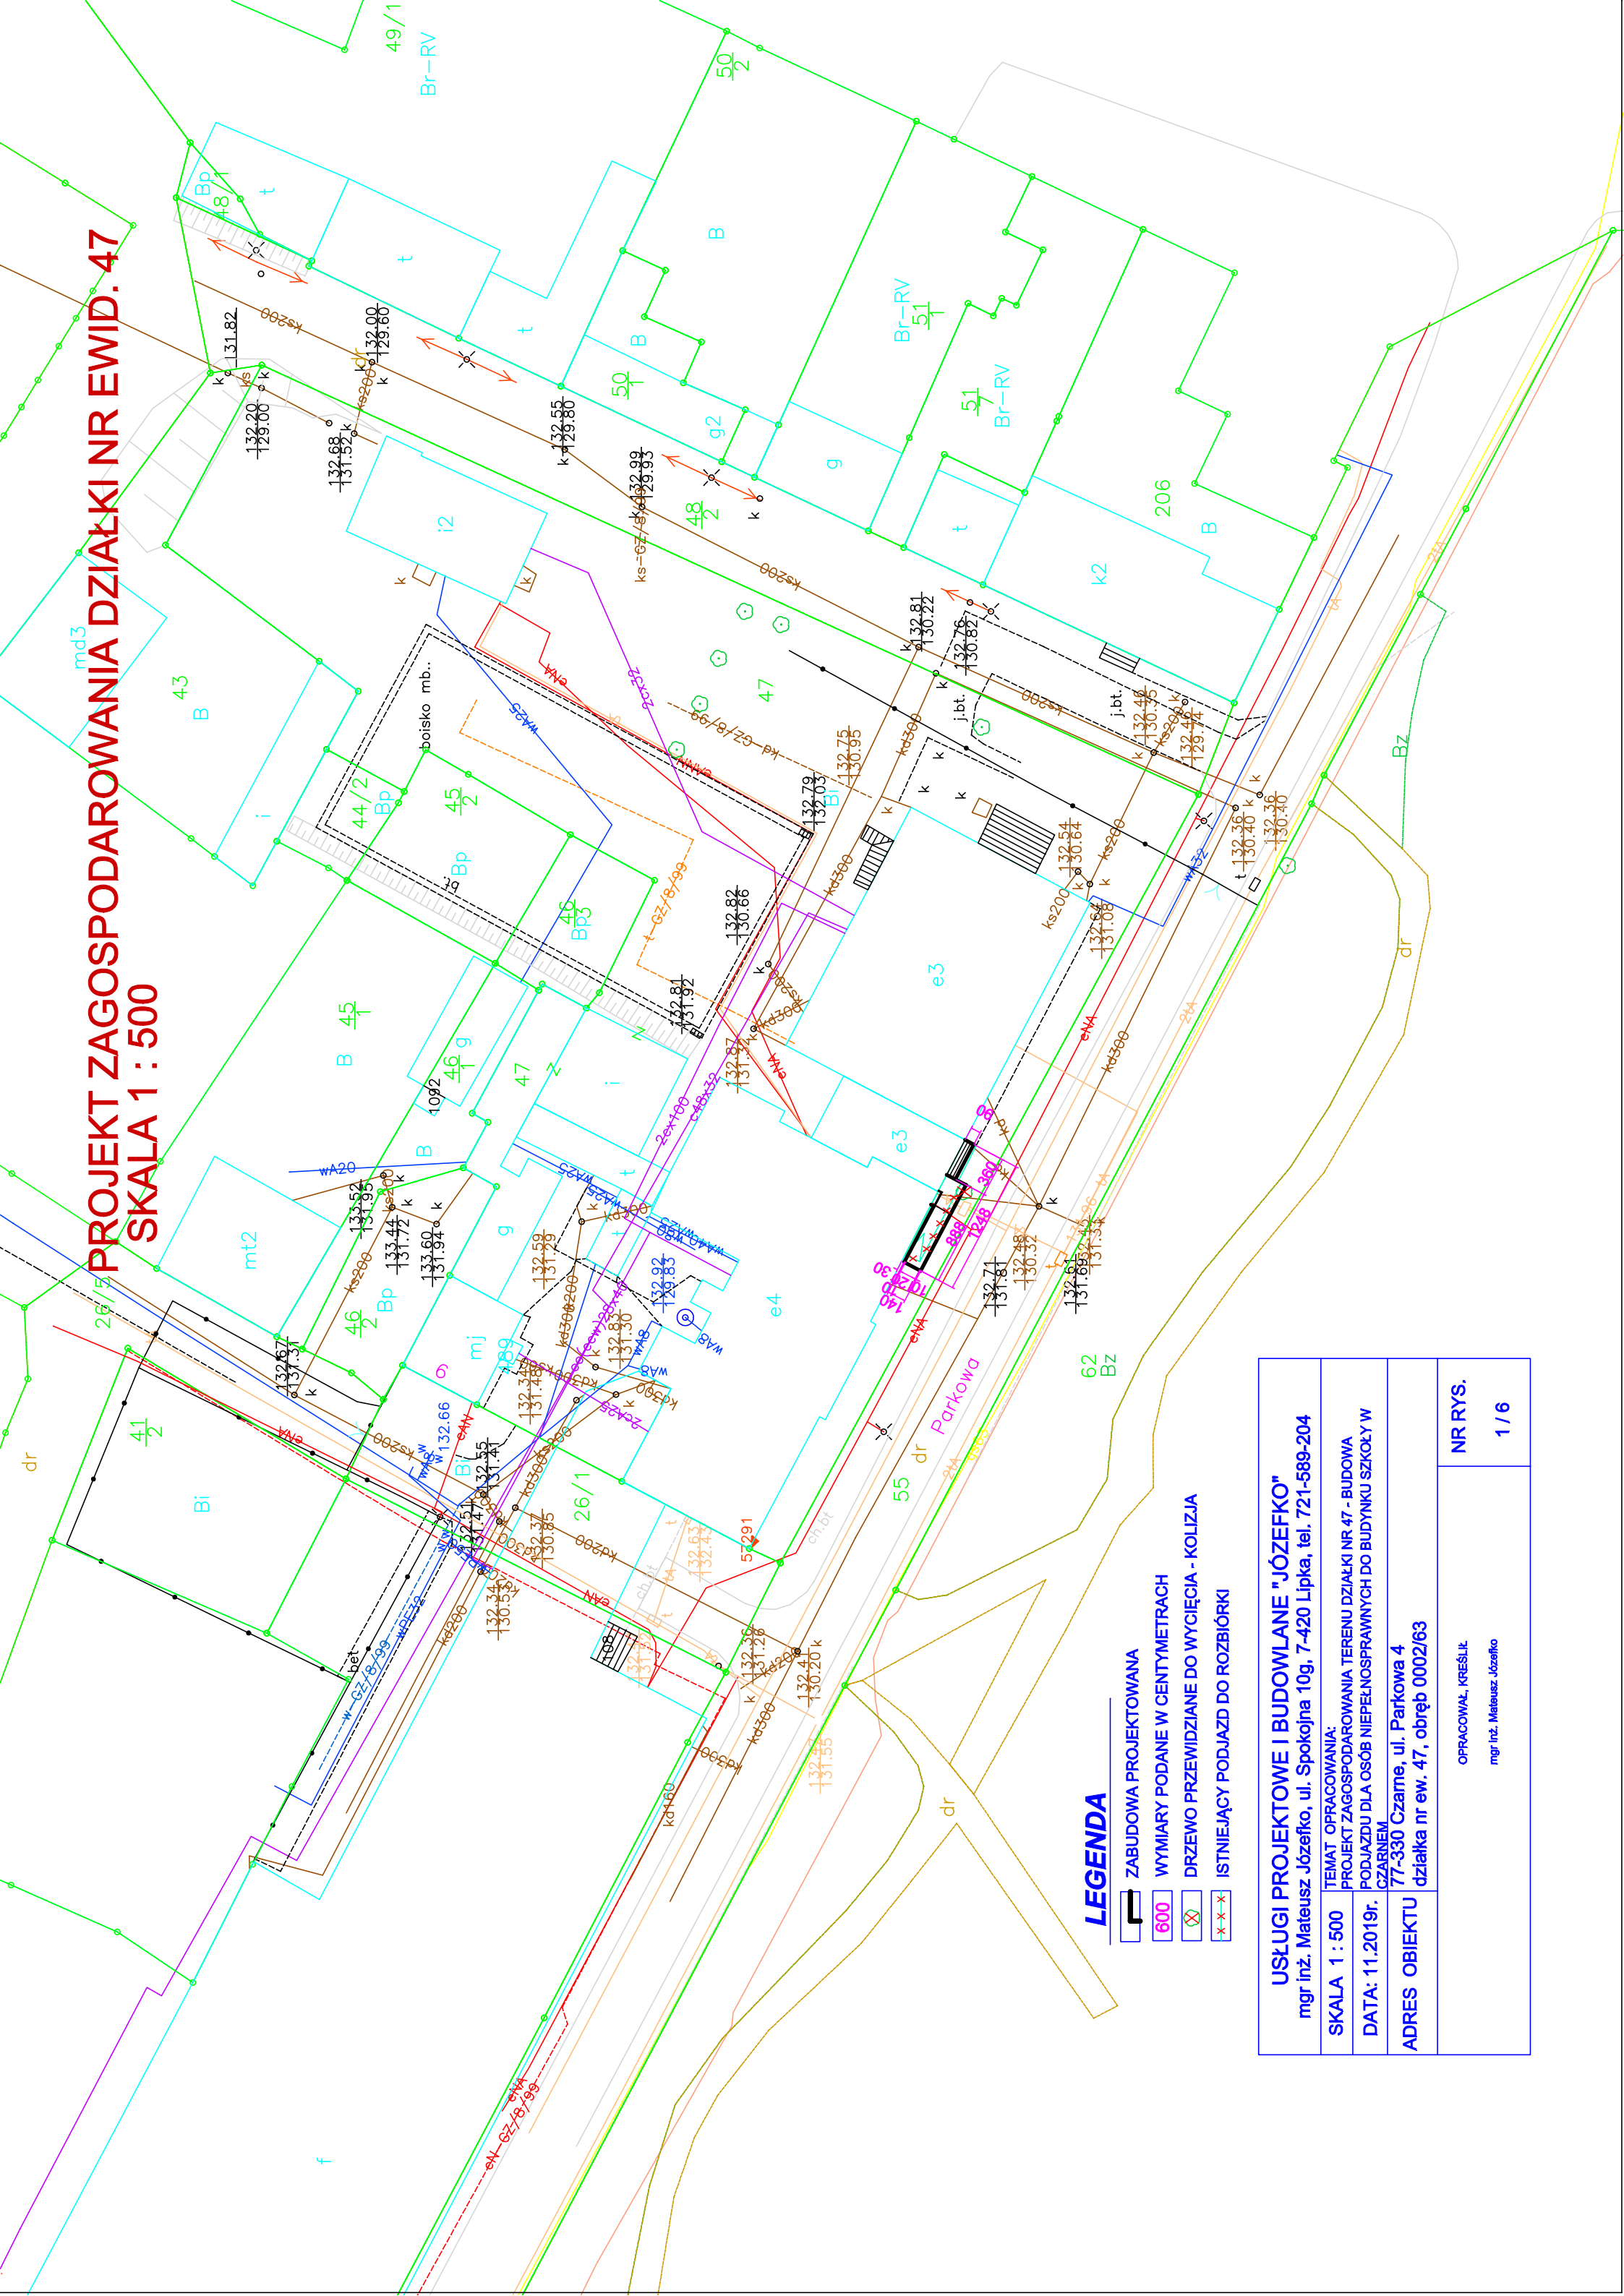

LEGENDA

- ZABUDOWA PROJEKTOWANA
- WYMIARY PODANE W CENTYMETRACH
- DRZEWO PRZEWIDZIANE DO WYCIĘCIA - KOLIZJA
- ISTNIEJĄCY PODJAZD DO ROZBIÓRKI

USŁUGI PROJEKTOWE I BUDOWLANE "JÓZEFKO"	
mgr inż. Mateusz Józefko, ul. Spokojna 10g, 7-420 Lipka, tel. 721-589-204	
SKALA 1 : 500	TEMAT OPRACOWANIA:
DATA: 11.2019r.	PROJEKT ZAGOSPODAROWANIA TERENU DZIAŁKI NR 47 - BUDOWA
ADRES OBIEKTU	PODJAZDU DLA OSÓB NIEPEŁNOSPRAWNYCH DO BUDYNKU SZKOŁY W
	CZARNEM
77-330 Czarny, ul. Parkowa 4	
działka nr ew. 47, obręb 0002/63	
OPRACOWAŁ, KREŚLIŁ	
mgr inż. Mateusz Józefko	
NR RYS.	
1 / 6	