


Województwo: pomorskie Powiat: człuchowski Jednostka ewidencyjna: Czarne 220302_5 Obręb ewidencyjny: Raciniewo 0007
Mapa sytuacyjno-wysokościowa do celów projektowych Skala 1: 500
Gmina: Czarne Obręb: Raciniewo Działka: 10/1, 12, 13 i inne
arkusz mapy: 6.205.13.02.1.2 układ współrzędnych geodezyjnych: PL-2000 układ wysokościowy: PL-EVRF2007-NH
Mapa aktualna na dzień: 12.10.2020r
Nr zlecenia: 267/2020 Id. zgł.: GKI.K.6640.1390.2020
Granice nieruchomości działki nr 10/1, 12, 13 i inne zostały przyjęte z Ewidencji Gruntów i Budynków. Nie dokonano ustalenia przebiegu granic nieruchomości. Mapa została wykonana bez ustalenia obciążeń służebnościami gruntowymi. Nie wyklucza się istnienia w terenie urządzeń podziemnych dla których brak było informacji branżowych i nie zostały odnalezione w czasie inwentaryzacji geodezyjnej.
GEOCENTR Spółka z o. o. w Człuchowie 77-300 Człuchów, ul. Batorego 2a tel. 59 834 32 13 kom. 605 099 054 e-mail: poczta@geocentr.pl www.geocentr.pl
Wykonawca:

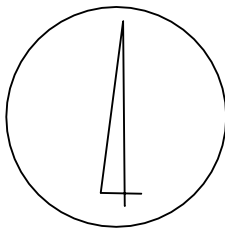


PLAN ZAGOSPODAROWANIA TERENU- UTWARDZENIE DZIAŁEK W MIEJSCOWOŚCI RACINIEWO DZ. NR 12 I 10/1 , GMINA CZARNE. skala 1:500

Zestawienie materiałów :
-kostka czerwona – 19,0m²

-kostka szara – 346,50m²

-krawężnik betonowy-94,8mb

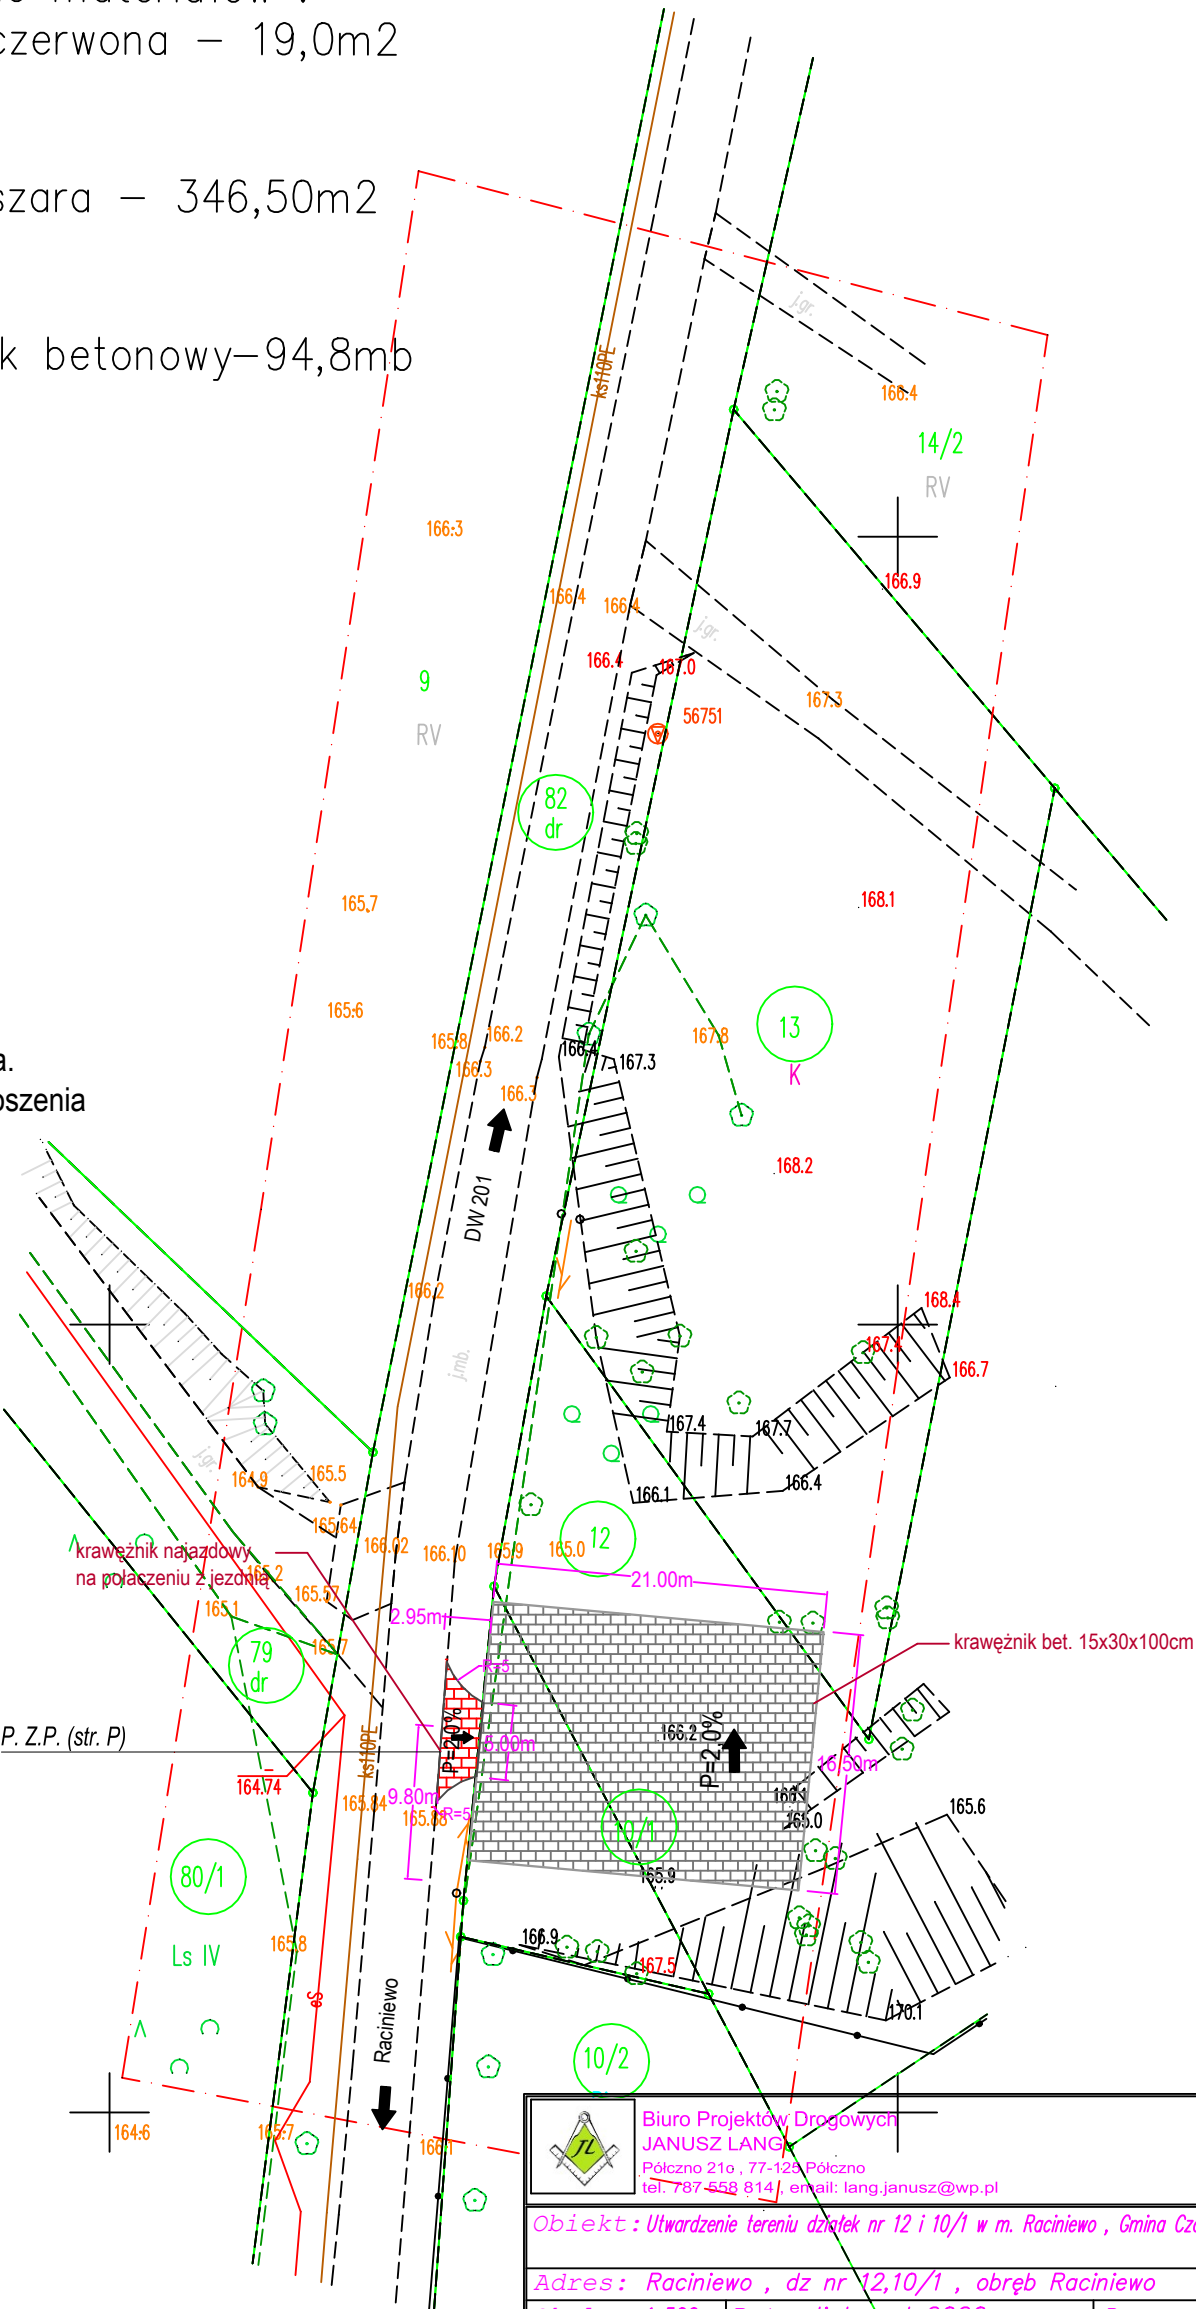

Zgodnie z art. 29 pkt4.4 Prawa Budowlanego utwardzenie powierzchni gruntu działek budowlanych nie wymaga pozwolenia na budowę jak również zgłoszenia. Budowa zjazdu na drogę gminną również nie wymaga zgłoszenia robót budowlanych według Prawa Budowlanego art 29.

LEGENDA:

- naw. z kostki bet. szarej gr. 8cm typ cegielka
- naw. z kostki bet. czerwonej gr. 8cm typ cegielka
- krawężnik bet 15x30x100cm
- nr działki
- linia wymiarowa
- P.Z.P. – projektowany zjazd publiczny



Biuro Projektów Drogowych
JANUSZ LANG
Półczno 21e , 77-125 Półczno
tel. 787 558 814, e-mail: lang.janusz@wp.pl

Objekt: Utwardzenie terenu działek nr 12 i 10/1 w m. Raciniewo , Gmina Czarne

Adres: Raciniewo , dz nr 12,10/1 , obręb Raciniewo

Skala: 1:500 | Data: listopad 2020 r. | Rys. nr 2.

Asystent Projektanta:
mgr inż. Janusz Lang
Projektant:
mgr inż. Jacek Filosek
upr. bud. nr POM/0281/PWOD/11

podpis