



Wykonawca:


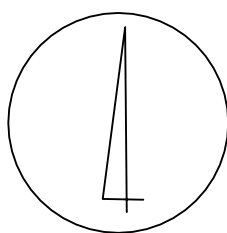


PLAN ZAGOSPODAROWANIA TERENU-
UTWARDZENIE DZIAŁEK W MIEJSCOWOŚCI
RACINIEWO DZ. NR 12 I 10/1 , GMINA CZARNE.
skala 1:500

–krawężnik betonowy–94,8mb

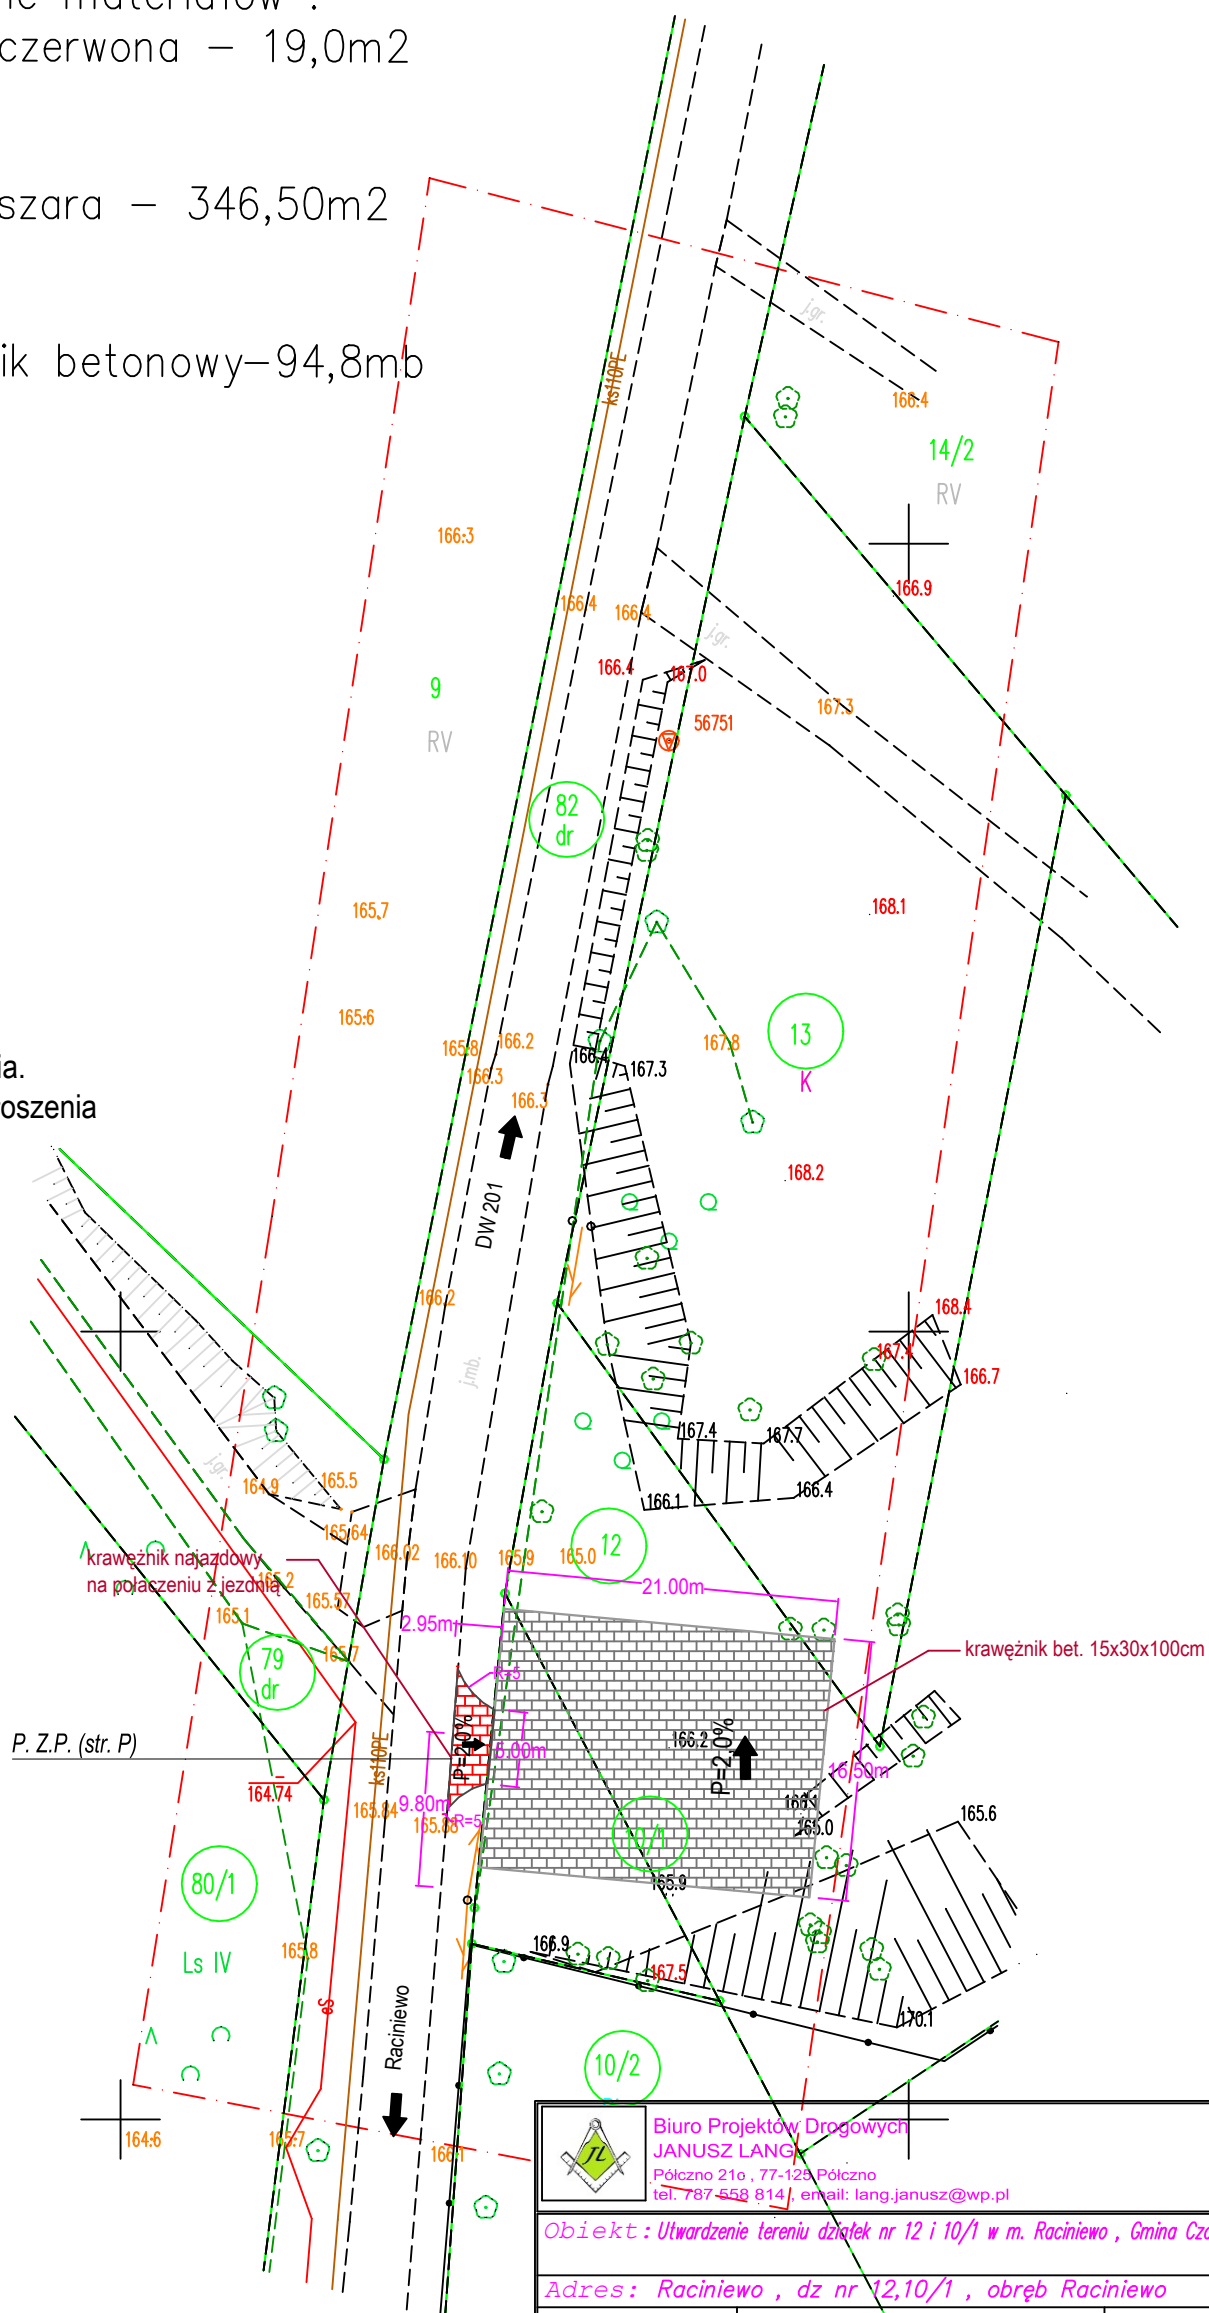

LEGENDA:

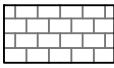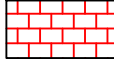-  – naw. z kostki bet. szarej
gr. 8cm typ cegiełka
-  – naw. z kostki bet. czerwonej
gr. 8cm typ cegiełka
-  – krawężnik bet 15x30x100cm
-  – nr działki
-  – linia wymiarowa
- P.Z.P. – projektowany zjazd publiczny



Biuro Projektów Drogowych
JANUSZ LANG
Pólczo 21o , 77-125 Pólczo
tel. 787 558 814, email: lang.janusz@wp.pl

Obiekt: Utwardzenie terenu działek nr 12 i 10/1 w m. Raciniewo, Gmina Czarne

Adres: Raciniewo , dz nr 12,10/1 , obręb Raciniewo

Skala: 1:500	Data: listopad 2020 r.
--------------	------------------------

Rys. nr 2.

Asystent Projektanta:
mgr inż. Janusz Lang
Projektant:
mgr inż. Jacek Filosek
upr. bud. nr POM/0281/PWOD/11