

201. 4

ZAGOSPODAROWANIE TERENU

skala 1:500

TEREN OBJĘTY ZAPYTANIEM
OFERTOWYM

LEGENDA dotycząca BOISKA WIELOFUNKCYJNEGO:

- ogrodzenie boiska H=4,0m
- krawężnik betonowy boiska
- linie na płycie boiska
- bramka do piłki ręcznej 2x3m
- kosz do koszykówki
- słupki do siatkówki, tenisa
- wejścia i wjazdy na boisko
- oświetlenie boiska

- istniejąca latarnia parkowa
- latarnia parkowa
- rzeźba z drewna
- ławka parkowa
- kosz na śmieci
- stojak na rowery

- huśtawka potrójna, Kombino 3 firmy Play Park
- Zestaw zabawowy -statek Diasa, nr kat.11120EPN firmy NOVUM
- Trampolina TUTO 3, firmy Play Park
- Stół ping-pong, firmy Playtime
- Podwójny zjazd liniowy, firmy Buglo 4059

PLAC ZABAW dla dzieci najmłodszych

(istniejący, ogrodzony, wyposażenie do wymiany):

- 1pz - mały zestaw zabawowy firmy Buglo 2029
- 2pz - drewniana huśtawka wagowa firmy Buglo 8013
- 3pz - bujak wysięgowka firmy Buglo 5016
- 4pz - bujaczek z brązowym siodłem firmy Buglo 5101
- 5pz - piaskownica firmy Buglo 2006
- 6pz - karuzela firmy Buglo 4002
- 7pz - długi ślizg ze stali nierdzewnej firmy Buglo 8075


- istniejąca nawierzchnia asfaltowa
- istniejąca nawierzchnia brukowa
- nawierzchnia brukowa bezspoinowa (ciąg pieszo-jezdny)
- nawierzchnia z kamienia polnego, ciętego
- nawierzchnia brukowa (ciąg pieszy)
- nawierzchnia ażurowa np. płyty typu meba (miejsca postojowe)
- nawierzchnia piaskowa
- nawierzchnia trawiasta
- nawierzchnia asfaltowa na powalowanym terenie trawiastym
- nawierzchnia trawiasta z drenażem

ZIELEŃ ISTNIEJĄCA:

- drzewa; topole, wierzby
- tuje

ZIELEŃ NOWOPROJEKTOWANA:

- drzewa; wierzba płacząca
- drzewo soliterowe, szczególnie eksponowane np.jodła hiszpańska/ sosna bośniacka "Horak"/ sosna czarna buk pospolity Fagus sylvatica "Red Obelisk"
- kosodrzewina
- cis pospolity do formowania
- żywołot liściasty, np.grab pospolity lub bukszpan wieczniezielony "Suffruticosa"
- szuwary: pałka wodna, tatarak itp.

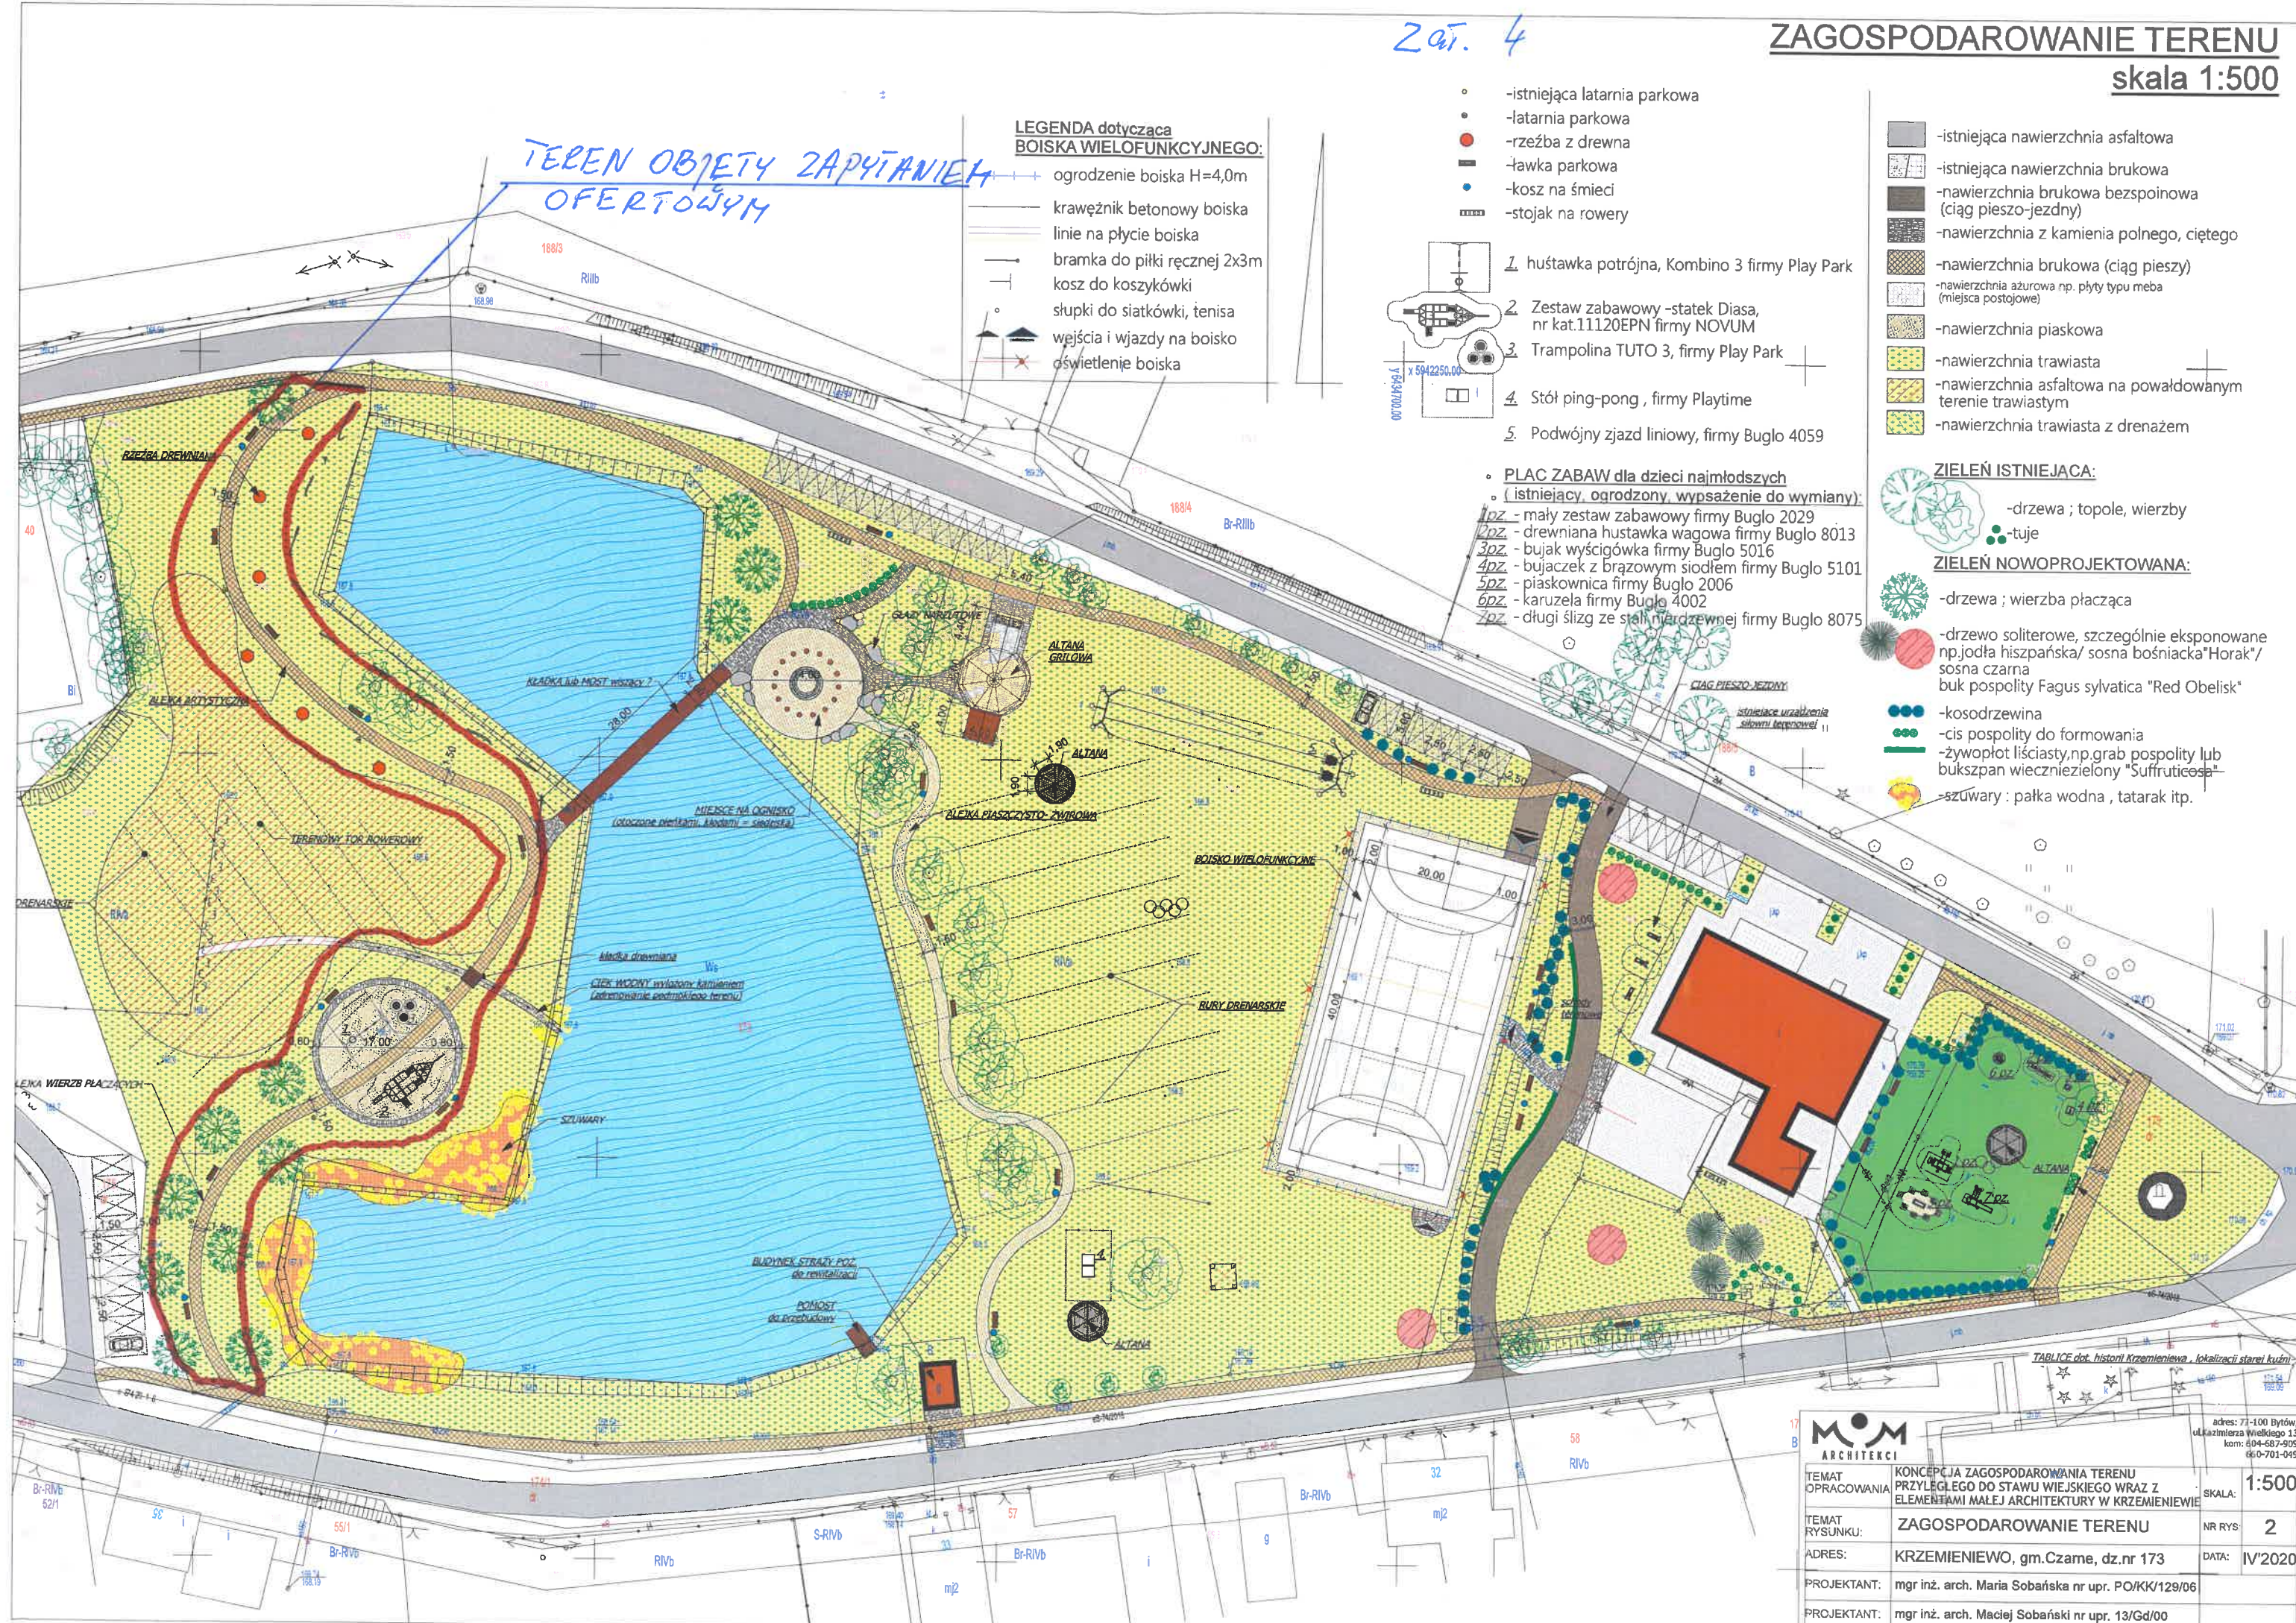

17

B



adres: 71-100 Bytów,
ul.Kazimierza Wielkiego 13
kom: 804-687-909
86-0-701-049

TEMAT OPRACOWANIA:	KONCEPCJA ZAGOSPODAROWANIA TERENU PRZYŁĘGŁEGO DO STAWU WIEJSKIEGO WRAZ Z ELEMENTAMI MAŁEJ ARCHITEKTURY W KRZEMIENIEWIE	NR RYS:	2
TEMAT RYSUNKU:	ZAGOSPODAROWANIE TERENU	DATA:	IV/2020
ADRES:	KRZEMIENIEWO, gm.Czame, dz.nr 173		
PROJEKTANT:	mgr inż. arch. Maria Sobańska nr upr. PO/KK/129/06		
PROJEKTANT:	mgr inż. arch. Maciej Sobański nr upr. 13/Gd/00		