

Województwo: pomorskie
Powiat: człuchowski
Jednostka ewidencyjna: Czarne 220302_5
Obręb ewidencyjny: Błńcze 0002

Mapa sytuacyjno-wysokościowa
do celów projektowych
Skala 1: 500


Gmina: Czarne
Obręb: Błńcze
Działka 357/26, 357/14 i inne
arkusz mapy: 6.26.11.2023.2022.2021
układ współrzędnych geodezyjnych: 2000/18
układ wysokościowy: PL-EUREF2007-NH
Mapa aktualna na dzień: 08.07.2020

Nr zleceń: 102/2020 ID: COKK.6640.629.2020

Granice nieruchomości działki nr 357/26, 357/14 i inne
zostały przyjęte z Ewidencji Gmin i Budynków.
Nie dokonano uściślenia przebiegu granic nieruchomości.
Mapa została wykonana bez uściślenia obciążenia
służebnościami gruntowymi.
Nie wykaza się istnienia w terenie urządzeń podziemnych
dla których brak było informacji branżowych i nie zostały
odnotowane w czasie inwentaryzacji geodezyjnej.

GEOCENTR Spółka z o.o. w Człuchowie
Wykonawca:

- LEGENDA:**
- liniowego granica działek
 - działka należąca do inwestora
 - działka sąsiadująca nie objęta przekształceniem
 - zabudowa oparcia
 - próg, krawężnik 15x20 wysłany 12 cm na trasie
 - próg, krawężnik 15x20 obciążony do 2 cm na jezdniach
 - próg, obrzeża chodnikowe
 - próg, nawierzchnia z AC
 - remont nawierzchni jezdni z kostki ker. gr. 8cm
 - próg, nawierzchnia chodnika
 - pobocza z K10-31,5mm - szerokość 0,75m
 - próg, zieleni
 - liniowego zjazd indywidualny
 - liniowego zjazd publiczny
 - próg, kanał technologiczny
 - próg, studnia telekomunikacyjna
 - próg, studnia D120
 - próg, studnia D120
 - próg, studnia D120

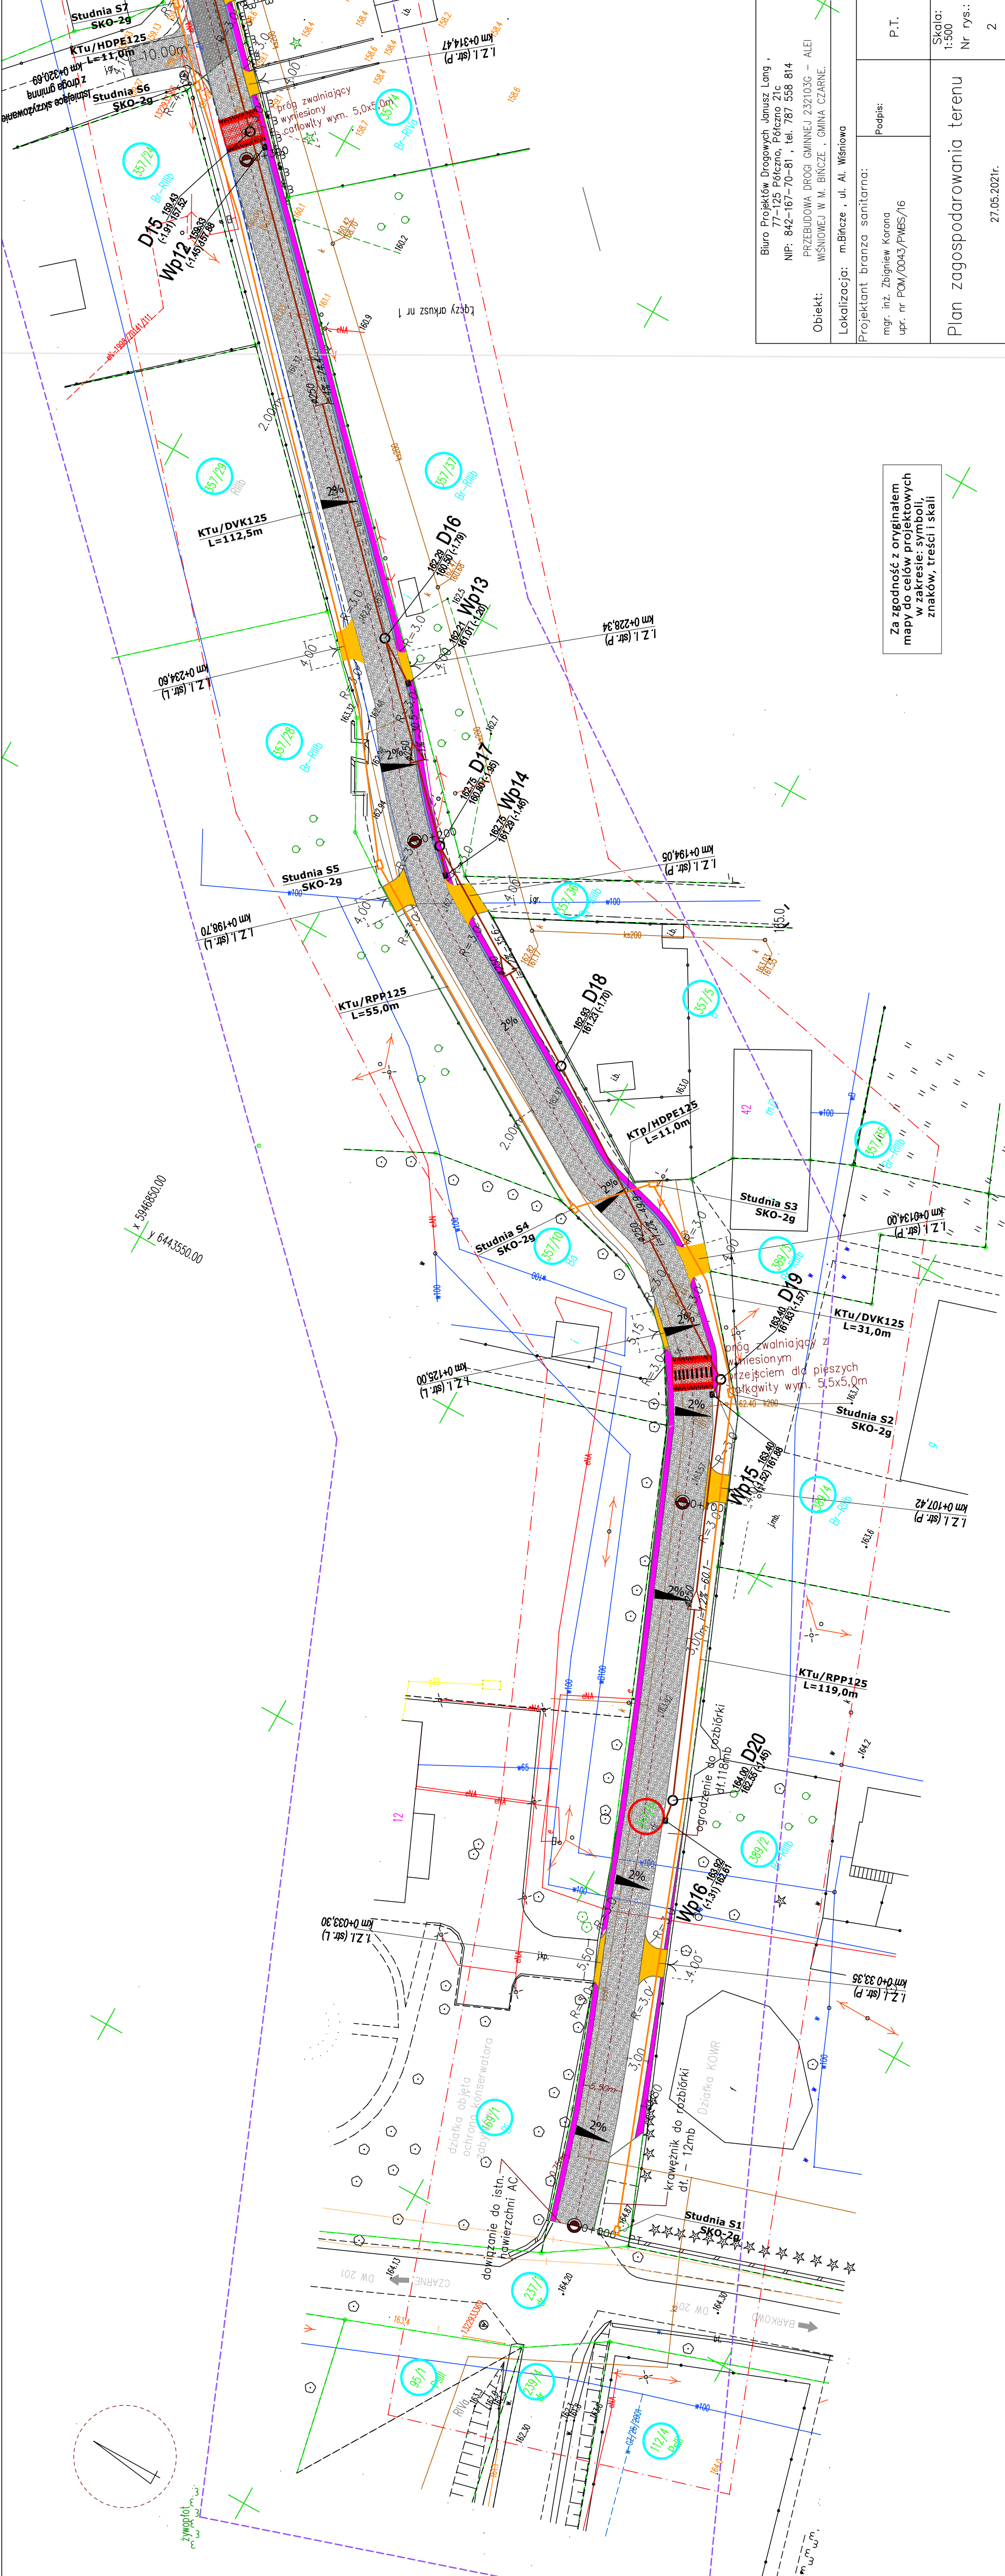

Biuo Projektów Drogowych Janusz Lang , 77-125 Półkowo, Półkowo 21c NIP: 842-167-70-81 , tel. 787 558 814 PRZEBUDOWA DROGI GMINNEJ 232103G – ALEI		Obiekt: WISNIEWIEJ W M. BŁŃCZE , GMINA CZARNE.	
Lokalizacja: m.Błńcze , ul. Al. Wiśniowa		Projektant branża sanitarna:	
mgr. inż. Zbigniew Korona upr. nr POM/0043/PMB/16		Podpis:	
P.T.		Skala: 1:500	
Plan zagospodarowania terenu		Nr rys.: 2	

Za zgodność z oryginałem
mapy do celów projektowych
w zakresie: symboli,
znaków, treści i skali