


PRZEBUDOWA, ROZBUDOWA I ZMIANA SPOSOBU UŻYTKOWANIA ŚWIETLICY
WIEJSKIEJ NA POTRZEBY UTWORZENIA KLUBU SENIORA Z FUNKCJĄ
ŚWIETLICY WIEJSKIEJ W MIEJSCOWOŚCI KIJNO
PROJEKT – ELEWACJE
Numer rysunku A – 02
Skala 1 : 100

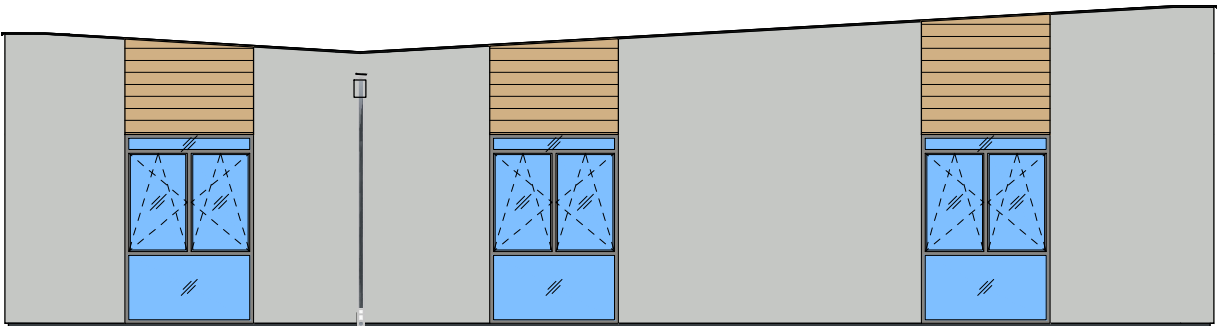


ELEWACJA WSCHODNIA
1 : 100




ELEWACJA PÓŁNOCNA
1 : 100

KOLORY PODANO WG PALETY BARW RAL	
A	RAL 7035 - elewacja
B	RAL 7046 - elewacja - boniowanie poziome
C	RAL 1001 - deska elewacyjna 12 cm
D	RAL 7016 - cokół
E	RAL 7016 - dach
F	RAL 9007 - stolarka

KIJNO STYROPIANOWE NAPISY PRZESTRZENNE
KOL. RAL7012, WYSOKOŚĆ 20 CM "Tahoma"

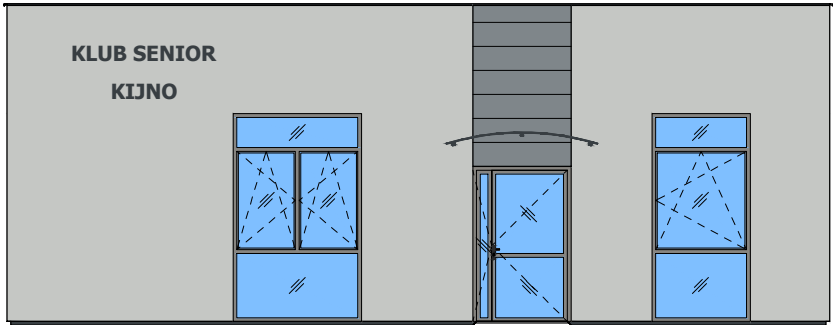

ELEWACJA ZACHODNIA
1 : 100

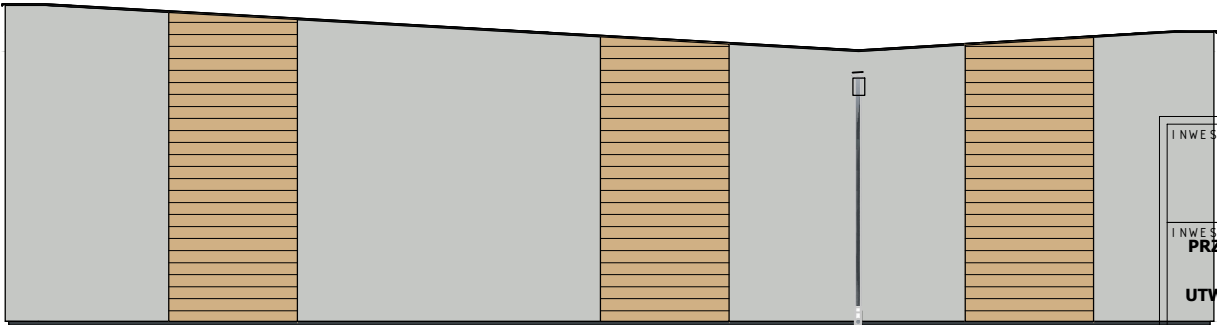

ELEWACJA POŁUDNIOWA
1 : 100

INWESTOR:	GINA CZARNE ul. Moniuszki 12 77-330 Czarne	
INWESTYCJA:	PRZEBUDOWA, ROZBUDOWA I ZMIANA SPOSOBU UŻYTKOWANIA BUDYNKU ŚWIETLICY WIEJSKIEJ NA POTRZEBY UTWORZENIA KLUBU SENIORA Z FUNKCJĄ ŚWIETLICY WIEJSKIEJ W MIEJSCOWOŚCI KIJNO, działka nr 194/8, obr. 0009, gmina Czarne, powiat człuchowski, nr ewid. 220302 5.0009.194/8	
BIURO PROJEKTOWE:	Zakład Projektowania i Usług Budowlanych "BENBUD" inż. Benedykt Reder ul. Ks. dr Wł. Łęgi 1/27, 86-300 Grudziądz	
NAZWA RYSUNKU:	PROJEKT ELEWACJE	SKALA: 1 : 100
FAZA:	PBW	NUMER RYSUNKU: A - 02
FUNKCJA:	PROJEKTANT Branża: architektura	MGR INŻ. ARCH. MARIA MEDRYK Upr. architektoniczne b.o. nr MPOIA/009/2017
FUNKCJA:	SPRAWDZAJĄCY Branża: architektura	MGR INŻ. ARCH. TOMASZ JUREK Upr. architektoniczne b.o. nr 69/POOKK/IV/2015