


PRZEBUDOWA, ROZBUDOWA I ZMIANA SPOSOBU UŻYTKOWANIA ŚWIETLICY
WIEJSKIEJ NA POTRZEBY UTWORZENIA KLUBU SENIORA Z FUNKCJĄ
ŚWIETLICY WIEJSKIEJ W MIEJSCOWOŚCI KIJNO
PROJEKT – PRZEKRÓJ A – A
Numer rysunku A – 03
Skala 1 : 50

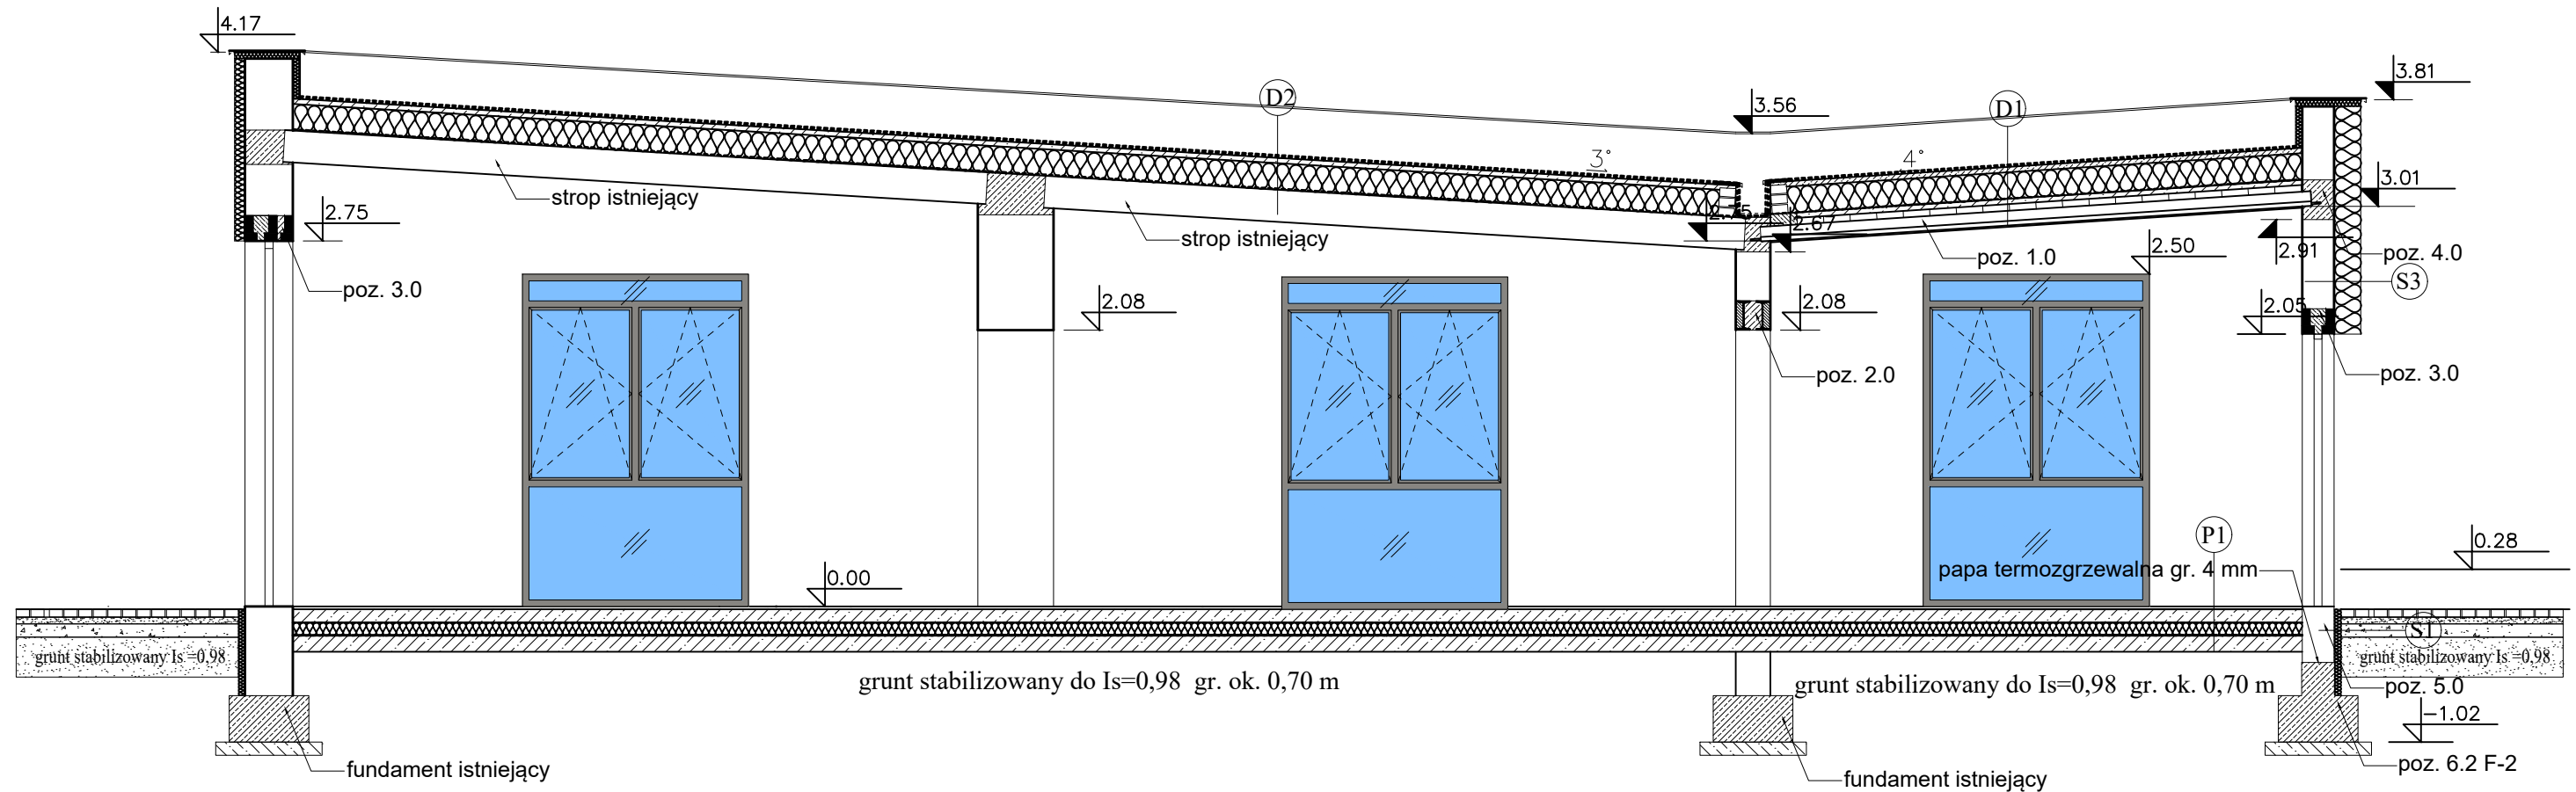

P 1
płytki ceramiczne gres gr. 10 mm, (wykładzina PCV gr 2 mm) posadzka betonowa zatarta na ostro gr. 6 cm z betonu C20/25 folia podposadzkowa gr. 0,5 mm styropian EPS 200-032 gr. 12 cm 2 x papa termozgrzewalna gr. 2 x 4 mm podkład betonowy gr. 15 cm z betonu C12/15 gruntu stabilizowany do $I_s=0,98$ gr. ok. 0,70 m

D1
2xpapa termozgrzewalna + wentylacyjna
szlichta cementowa gr. 4 cm
welna mineralna $\lambda = 0,032$ W/mxK gr. 205 cm
folia paroprzepuszczalna
strop na belkach sprężonyxg RP 16+4 cm
tynek cem.-wap. klat. III

D2
2x papi termoizolacyjne + wełny lądowy
szkła cementowa gr. 4 cm
wełna mineralna $\lambda = 0,032$ W/mK gr. 205 cm
folia paroprzepuszczalna
istniejące płyty stropowe
tynek cem.-wap. klat. III

S 1
folia kubelkowa
styropian gr 5 cm XPS $\lambda=0,031 \text{ W/mxK}$
2 x izolacja przeciwwilgociowa
blocczki betonowe C20/25 gr. 24 cm

S 2 - cokół
tynek mozaikowy
styropian gr 15 cm XPS $\lambda=0,032 \text{ W/m}^{\circ}\text{K}$
2 x izolacja przeciwwilgociowa
blocczki betonowe C20/25 gr. 24 cm

S 3
tynek cienkowarstwowy
styropian gr 20 cm $\lambda=0,032 \text{ W/m}\cdot\text{K}$
blozki wapienno-piaskowe 333x198x240 mm gr. 24 cm
tynek cem-wap kat. III
warstwa wykończeniowa zależna od pomieszczenia

INWESTOR :		GMINA CZARNE ul. Moniuszki 12 77-330 Czarne			
INWESTYCJA : PRZEBUDOWA, ROZBUDOWA I ZMIANA SPOSOBU UŻYTKOWANIA BUDYNKU ŚWIETLICY WIEJSKIEJ NA POTRZEBY UTWORZENIA KLUBU SENIORA Z FUNKCJĄ ŚWIETLICY WIEJSKIEJ W MIEJSCOWOŚCI KIJNO, działka nr 194/8, obr. 0009, gmina Czarne, powiat człuchowski, nr ewid. 220302 5.0009.194/8					
BIURO PROJEKTOWE : Zakład Projektowania i Usług Budowlanych "BENBUD" inż. Benedykt Reder ul. Ks. dr Wł. Łęgi 1/27, 86-300 Grudziądz					
NAZWA RYSUNKU		PROJEKT PRZEKRÓJ A - A		SKALA :	BRAŃZA :
				1 : 50	BUDOWLANA
FAZA :		DATA :		NUMER RYSUNKU :	
PBW		23.12.2021 r.		A - 03	
FUNKCJA : PROJEKTANT Brańza: architektura		MGR INŻ. ARCH. MARIA MĘDRYK Upr. architektoniczne b.o. nr MPOIA/009/2017		PODPIS :	
FUNKCJA : SPRAWDZAJĄCY Brańza: architektura		MGR INŻ. ARCH. TOMASZ JUREK Upr. architektoniczne b.o. nr 69/POOKK/IV/2015		PODPIS :	