




PRZEBUDOWA, ROZBUDOWA I ZMIANA SPOSOBU UŻYTKOWANIA ŚWIETLICY
WIEJSKIEJ NA POTRZEBY UTWORZENIA KLUBU SENIORA Z FUNKCJĄ
ŚWIETLICY WIEJSKIEJ W MIEJSCOWOŚCI KIJNO
INWENTARYZACJA – ELEWACJE
Numer rysunku IN – 02
Skala 1 : 100

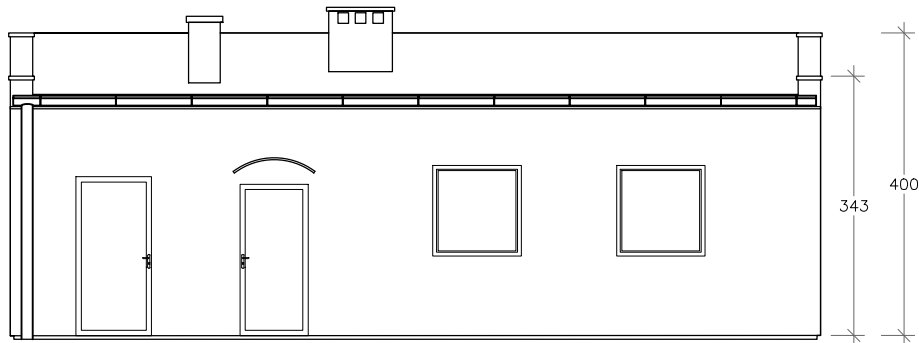


ELEWACJA WSCHODNIA
1 : 100

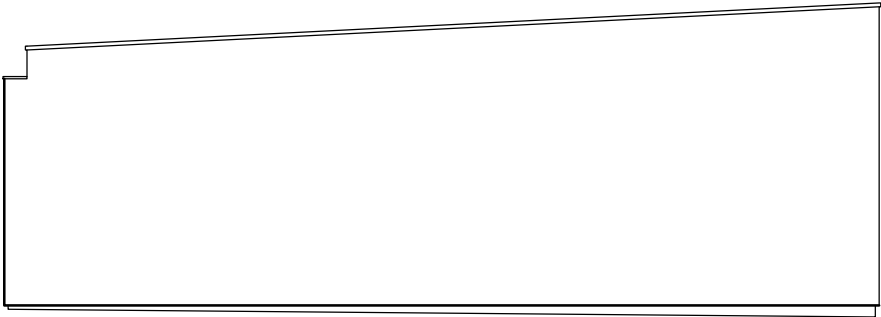

ELEWACJA PÓŁNOCNA
1 : 100

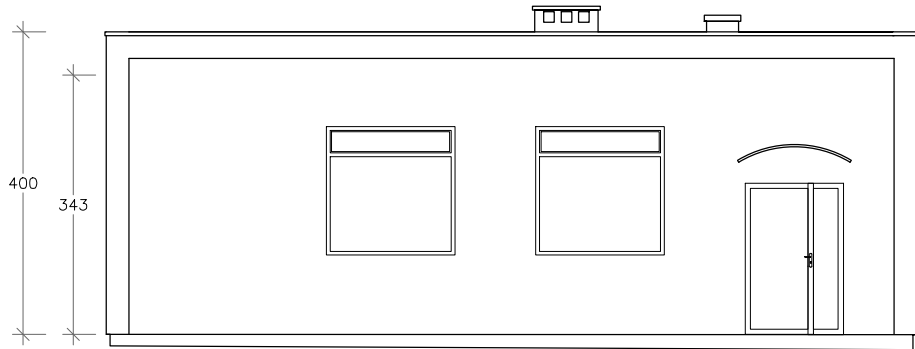

ELEWACJA ZACHODNIA
1 : 100

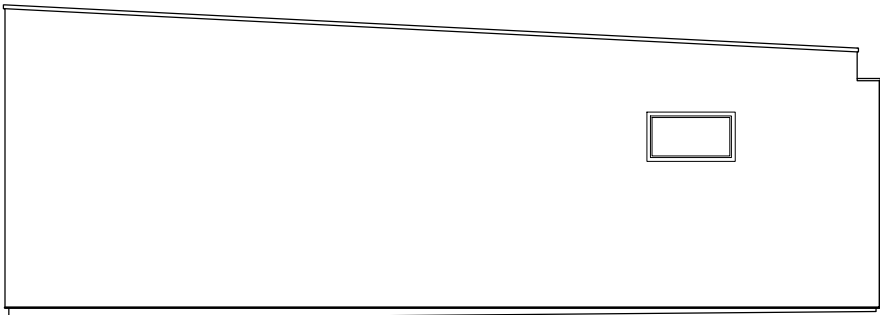

ELEWACJA POŁUDNIOWA
1 : 100

INWESTOR :		GMINA CZARNE ul. Moniuszki 12 77-330 Czarne		
INWESTYCJA : PRZEBUDOWA, ROZBUDOWA I ZMIENA SPOSOBU UŻYTKOWANIA BUDYNKU ŚWIETLICY WIEJSKIEJ NA POTRZEBY UTWORZENIA KLUBU SENIORA Z FUNKCJĄ ŚWIETLICY WIEJSKIEJ W MIEJSCOWOŚCI KIJNO, działka nr 194/8, obr. 0009, gmina Czarne, powiat człuchowski, nr ewid. 220302_5.0009.194/8				
BIURO PROJEKTOWE : Zakład Projektowania i Usług Budowlanych "BENBUD" inż. Benedykt Reder ul. Ks. dr Wł. Łęgi 1/27, 86-300 Grudziądz				
NAZWA RYSUNKU INWENTARYZACJA ELEWACJE				
SKALA :		BRANŻA :		
1 : 100		BUDOWLANA		
FAZA :	DATA :	NUMER RYSUNKU :		
PBW	23.12.2021 r.	IN - 02		
FUNKCJA : PROJEKTANT Branża: konstrukcja		INŻ. BENEDYKT REDER Upr. konstr.-budowlane b.o. nr UAN-IV/8346/113/TO/88		PODPIS :
FUNKCJA : SPRAWDZAJĄCY Branża: konstrukcja		MGR INŻ. HENRYK BANIECKI Upr. konstr.-budowlane b.o. nr 46Gd/75		PODPIS :