


PRZEBUDOWA, ROZBUDOWA I ZMIANA SPOSOBU UŻYTKOWANIA ŚWIETLICY
WIEJSKIEJ NA POTRZEBY UTWORZENIA KLUBU SENIORA Z FUNKCJĄ
ŚWIETLICY WIEJSKIEJ W MIEJSCOWOŚCI KIJNO
INWENTARYZACJA – PRZEKRÓJ A – A
Numer rysunku IN – 03
Skala 1 : 50

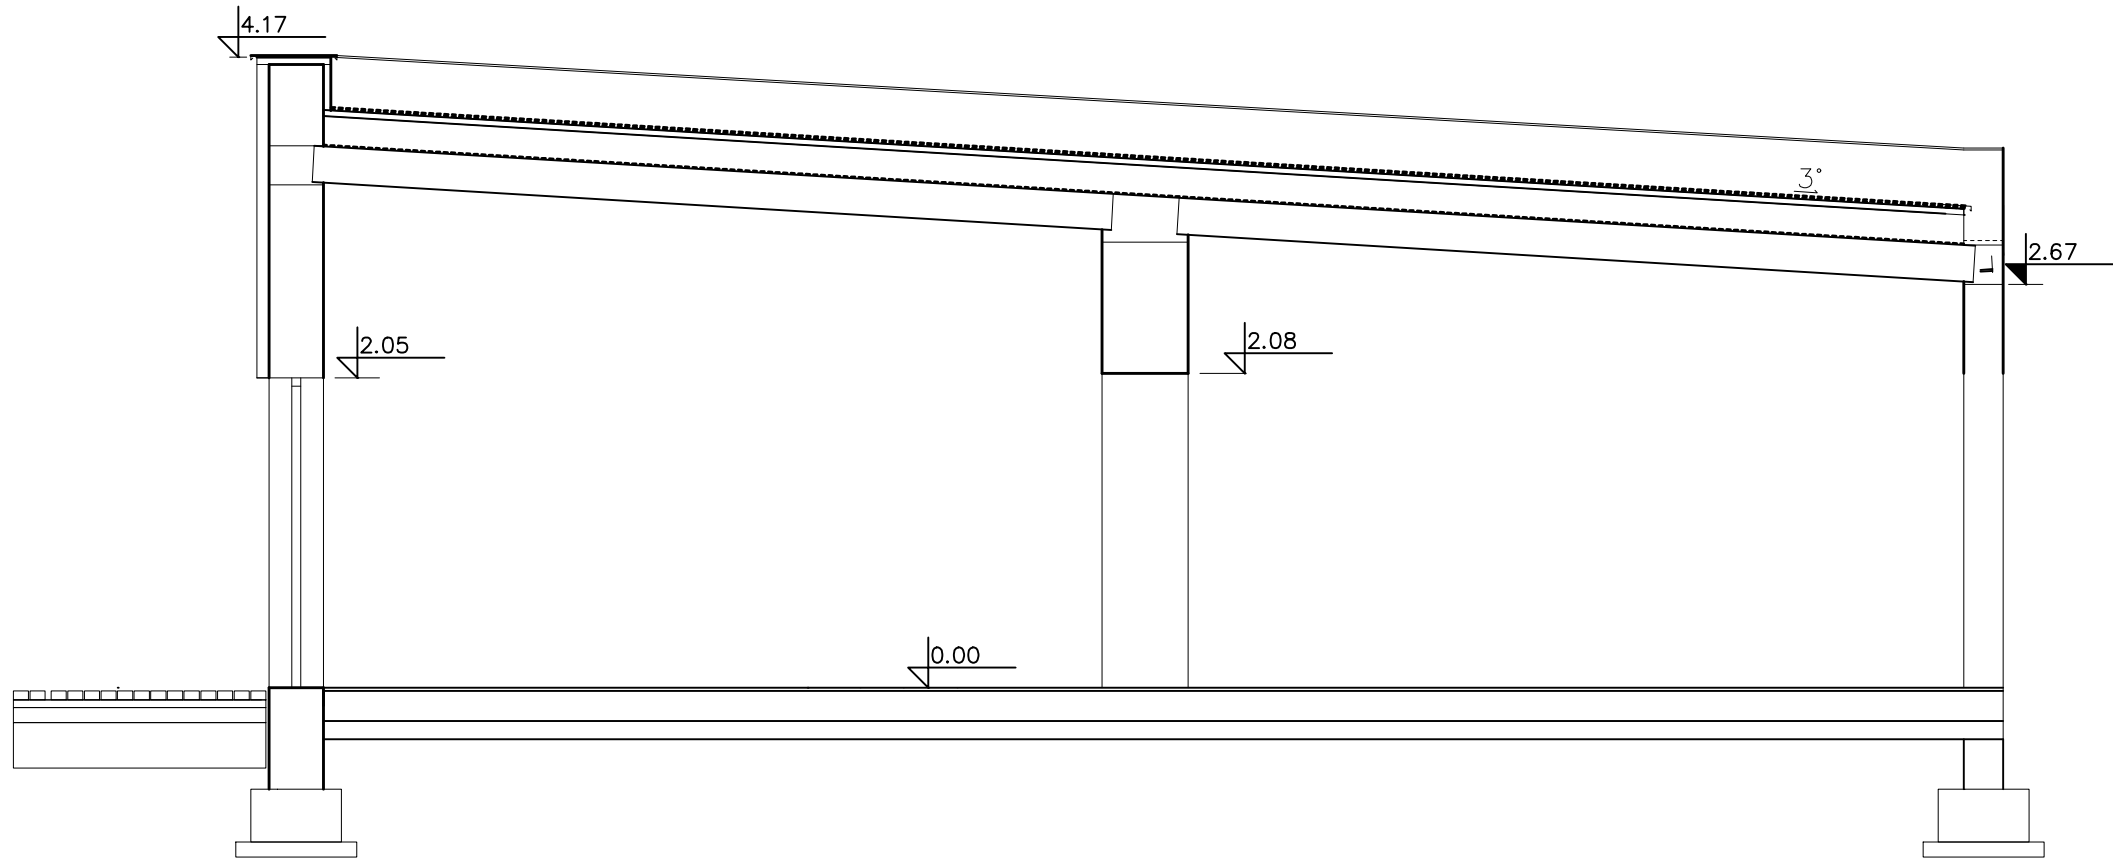

INWESTOR:		GMINA CZARNE ul. Moniuszki 12 77-330 Czarne			
INWESTYCJA:					
PRZEBUDOWA, ROZBUDOWA I ZMIENA SPOSOBU UŻYTKOWANIA BUDYNKU ŚWIETLICY WIEJSKIEJ NA POTRZEBY UTWORZENIA KLUBU SENIORA Z FUNKCJĄ ŚWIETLICY WIEJSKIEJ W MIEJSCOWOŚCI KIJNO, działka nr 194/8, obr. 0009, gmina Czarne, powiat człuchowski, nr ewid. 220302 5.0009.194/8					
BIURO PROJEKTOWE:					
Zakład Projektowania i Usług Budowlanych "BENBUD" inż. Benedykt Reder ul. Ks. dr Wł. Łęgi 1/27, 86-300 Grudziądz					
NAZWA RYSUNKU			SKALA:	BRANŻA:	
INWENTARYZACJA PRZEKRÓJ A - A			1 : 50	BUDOWLANA	
FAZA:		DATA:	NUMER RYSUNKU:		
PBW		23.12.2021 r.	IN - 03		
FUNKCJA:		INŻ. BENEDYKT REDER Upr. konstr.-budowlane b.o. nr UAN-IV/8346/113/TO/88		PODPIS:	
PROJEKTANT Branża: konstrukcja					
FUNKCJA:		MGR INŻ. HENRYK BANIECKI Upr. konstr.-budowlane b.o. nr 46Gd/75		PODPIS:	
SPRAWDZAJĄCY Branża: konstrukcja					