


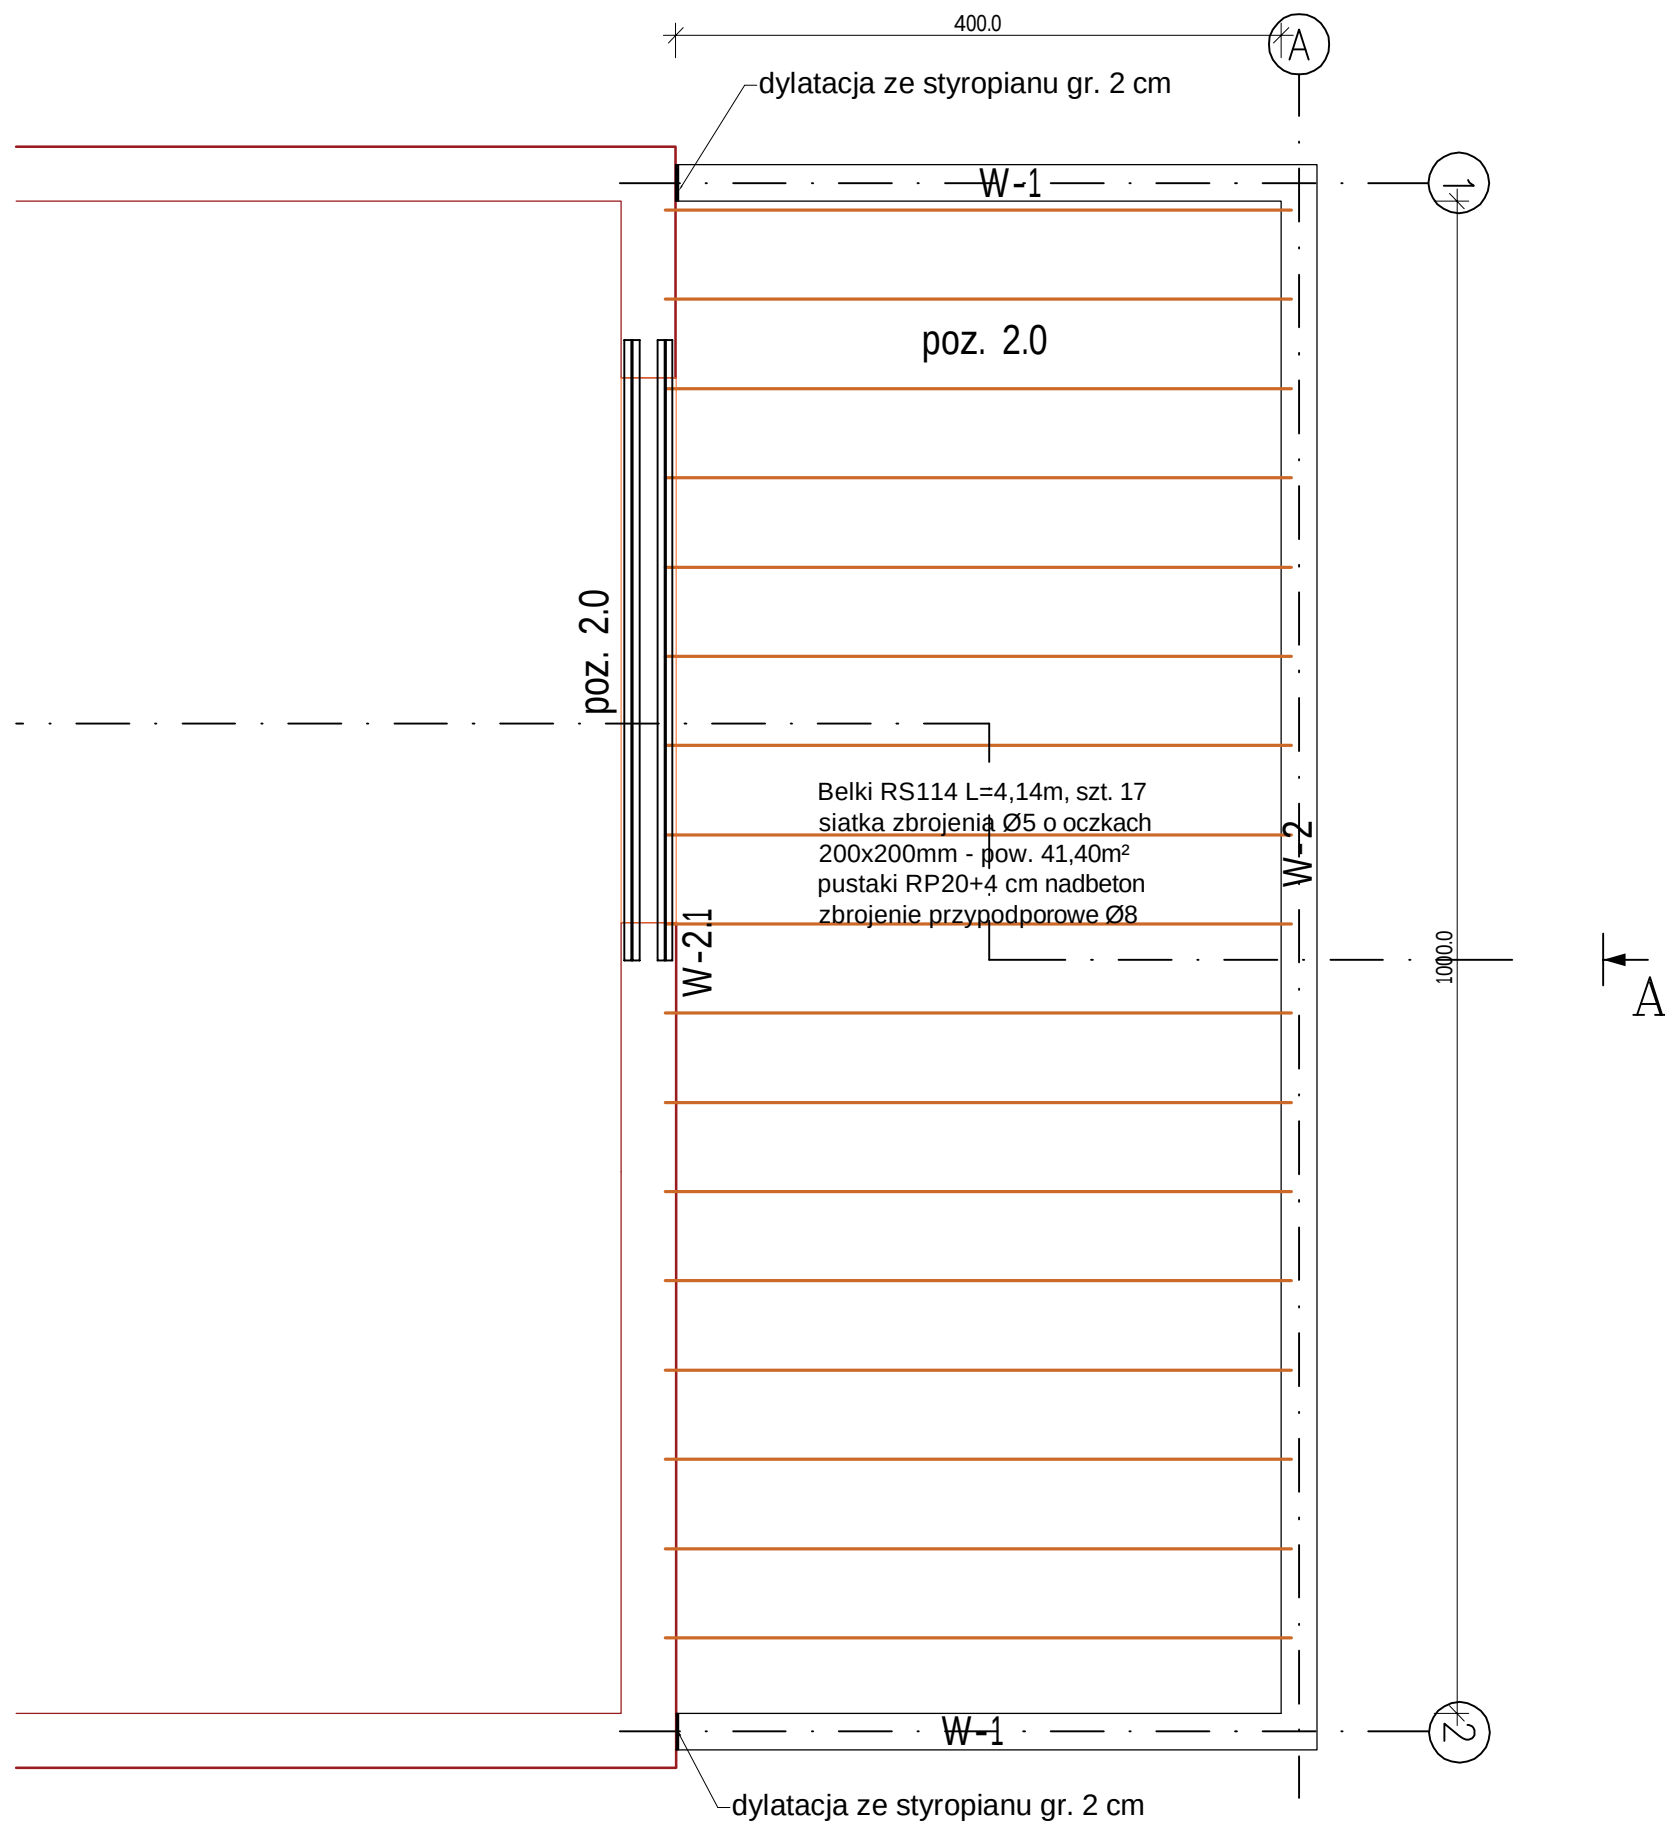

ZESTAWIENIE BELEK STROPOWYCH STRUNOBETONOWYCH					
1	2	3	4	5	6
oznaczenie	rozpiętość przęsła [cm]	długość belki [cm]	ilość belek [szt.]	pustaki + nadbeton	głęb. oparcia [cm]
RS 114	400	414	17	RP 16+4	7

INWESTOR:			GMINA CZARNE ul. Moniuszki 12 77-330 Czarne		
INWESTYCJA: PRZEBUDOWA, ROZBUDOWA I ZMIANA SPOSOBU UŻYTKOWANIA BUDYNKU ŚWIE TLICY WIEJSKIEJ W MIEJSCOWOŚCI KIJNO NA POTRZEBY UTWORZENIA KLUBU SENIORA działka nr 194/7, obr. 0009, gmina Czarne, powiat człuchowski nr ewid. 220302_5.0009.194/8					
BIURO PROJEKTOWE: Zakład Projektowania i Usług Budowlanych "BENBUD" inż. Benedykt Reder ul. Ks. dr Wł. Łęgi 1/27, 86-300 Grudziądz					
NAZWA RYSUNKU RZUT STROPU UKŁAD BELEK STROPOWYCH			SKALA: 1 : 50	BRANŻA: BUDOWLANA	
FAZA: PBW		DATA: 13.12.2021 r.	NUMER RYSUNKU: K - 03		
FUNKCJA: PROJEKTANT Branża: konstrukcja		INŻ. BENEDYKT REDER Upr. konstr.-budowlane b.o. nr UAN-IV/8346/113/TO/88		PODPIS: 	
FUNKCJA: SPRAWDZAJĄCY Branża: konstrukcja		MGR INŻ. HENRYK BANIECKI Upr. konstr.-budowlane b.o. nr 46Gd/75		PODPIS: 	