


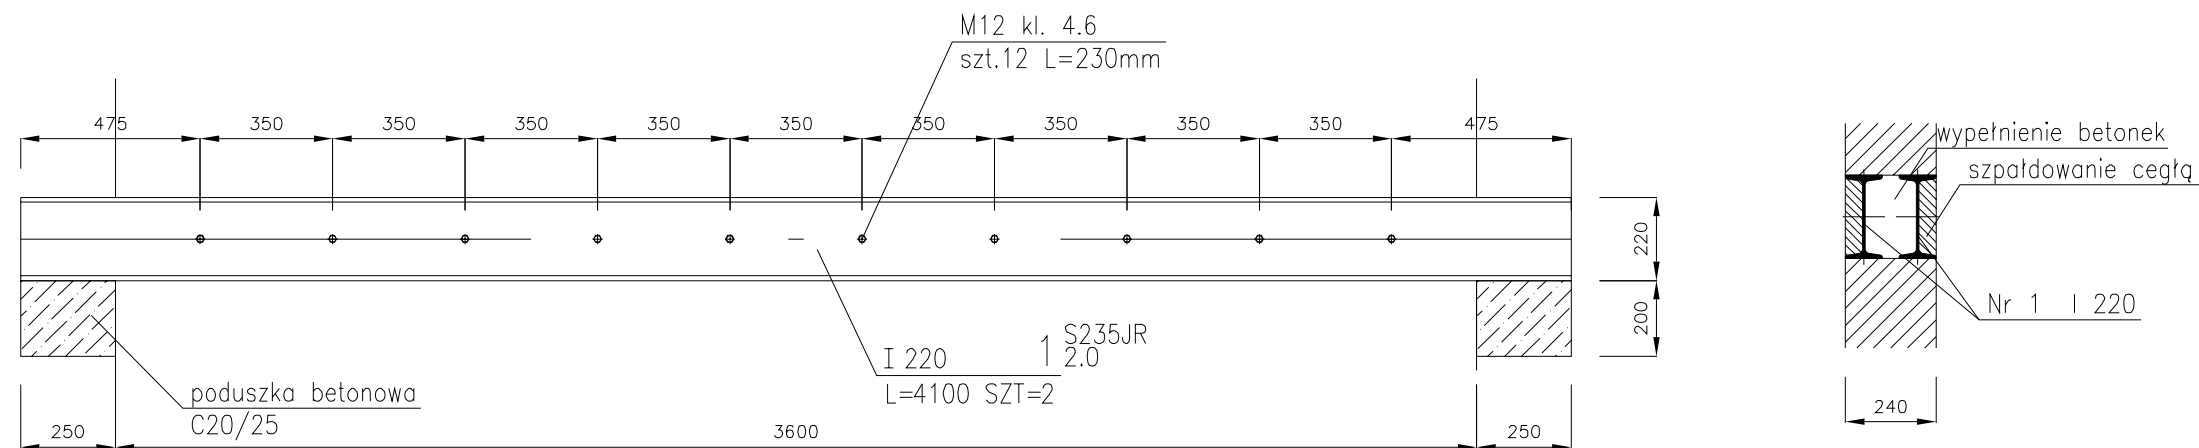

ZESTAWIENIE STALI

POZ.	NUMER ELEMENTU	NAZWA ELEMENTU	DŁUGOŚĆ [mm]	GATUNEK STALI	LICZBA SZTUK	DŁ. RAZEM [m]	MASA JEDN [kg/m]	MASA 1 ELEM [kg]	MASA RAZEM [kg]	POLE JEDN [m2/m]	POLE 1 ELEM [m2]	POLE RAZEM [m2]
2.0	1	I 220	4100	S235JR	2	8.20	31.10	127.51	255.02	0.78	3.18	6.36
OGÓŁEM									255.02			6.36
NADDATEK NA SPOINY: 1.8%									4.59			0.11
NADDATEK NA NIERÓWNOŚCI: 2%									5.1			0.13
NADDATEK NA ELEM. DODATK.: 1.5%									3.83			0.1
RAZEM:									268.54			6.7
WYKONAĆ: x 1									268.54			6.7

INWESTOR:			GMINA CZARNE ul. Moniuszki 12 77-330 Czarne		
INWESTYCJA: PRZEBUDOWA, ROZBUDOWA I ZMIANA SPOSOBU UŻYTKOWANIA BUDYNKU ŚWIETLICY WIEJSKIEJ W MIEJSCOWOŚCI KIJNO NA POTRZEBY UTWORZENIA KLUBU SENIORA działka nr 194/7, obr. 0009, gmina Czarne, powiat człuchowski nr ewid. 220302_5.0009.194/8					
BIURO PROJEKTOWE: Zakład Projektowania i Usług Budowlanych "BENBUD" inż. Benedykt Reder ul. Ks. dr Wł. Łęgi 1/27, 86-300 Grudziądz					
NAZWA RYSUNKU poz. 2.0 PODCIĄG STALOWY			SKALA: 1 : 50		BRANŻA: BUDOWLANA
FAZA: PBW		DATA: 13.12.2021 r.		NUMER RYSUNKU: K - 05	
FUNKCJA: PROJEKTANT Branża: konstrukcja		INŻ. BENEDYKT REDER Upr. konstr.-budowlane b.o. nr UAN-IV/8346/113/TO/88		PODPIS: 	
FUNKCJA: SPRAWDZAJĄCY Branża: konstrukcja		MGR INŻ. HENRYK BANIECKI Upr. konstr.-budowlane b.o. nr 46Gd/75		PODPIS: 	