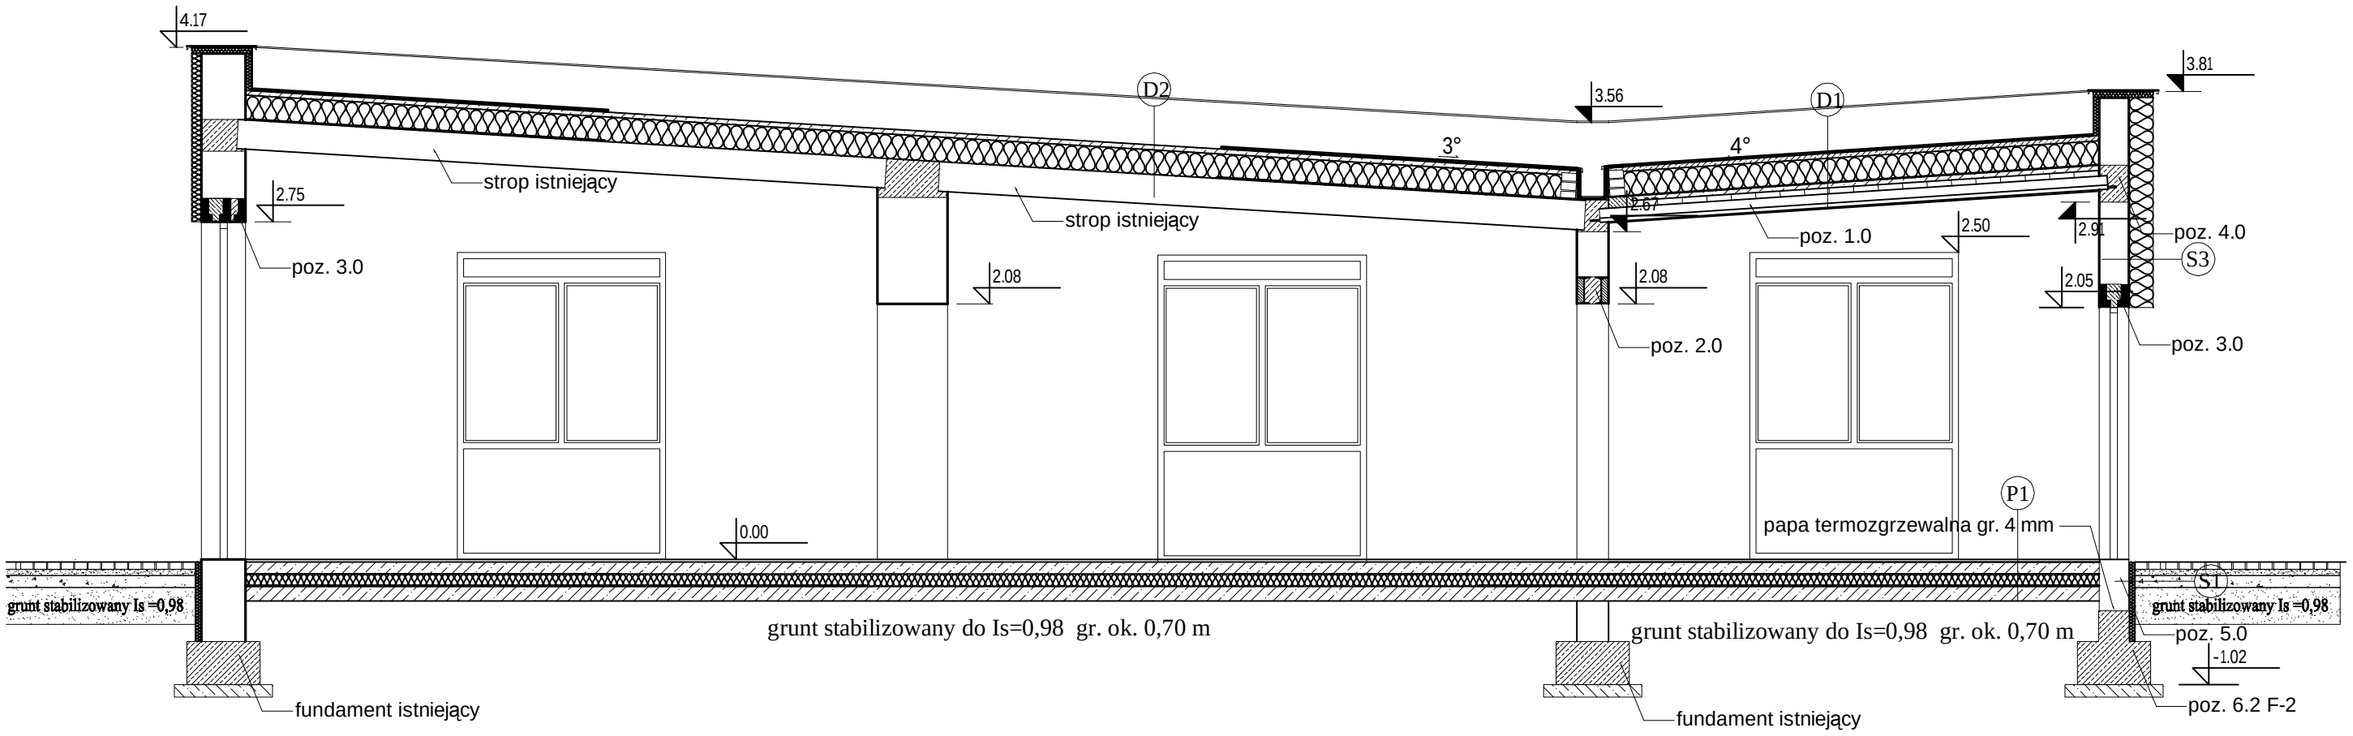

P 1
płytki ceramiczne gres gr. 10 mm, (wykładzina PCV gr 2 mm)
posadzka betonowa zatarta na ostro gr. 6 cm z betonu C20/25
folia podposadzkowa gr. 0,5 mm
styropian EPS 200-032 gr. 12 cm
2 x papa termozgrzewalna gr. 2 x 4 mm
podkład betonowy gr. 15 cm z betonu C12/15
grunt stabilizowany do Is=0,98 gr. ok.0,70 m

D1
2xpapa termozgrzewalna + wentylacyjna
szlichta cementowa gr. 4 cm
wełna mineralna λ = 0,032 W/mxK gr. 205 cm
folia paroprzepuszczalna
strop na belkach sprężonyxg RP 16+4 cm
tynk cem.-wap. klat. III

D2
2xpapa termozgrzewalna + wentylacyjna
szlichta cementowa gr. 4 cm
wełna mineralna λ = 0,032 W/mxK gr. 205 cm
folia paroprzepuszczalna
istniejące płyty stropowe
tynk cem.-wap. klat. III

S 1
folia kubełkowa
styropian gr 5 cm XPS λ=0,031 W/mxK
2 x izolacja przeciwwilgociowa
bloczki betonowe C20/25 gr. 24 cm

S 2 - cokół
tynk mozaikowy
styropian gr 15 cm XPS λ=0,032 W/m*K
2 x izolacja przeciwwilgociowa
bloczki betonowe C20/25 gr. 24 cm

S 3
tynk cienkowarstwowy
styropian gr 20 cm λ=0,032 W/mxK
bloczki wapienno-piaskowe 333x198x240 mm gr. 24 cm
tynk cem-wap kat. III
warstwa wykończeniowa zależna od pomieszczenia

INWESTOR:
GMINA CZARNE
ul. Moniuszki 12
77-330 Czarne

INWESTYCJA:
PRZEBUDOWA, ROZBUDOWA I ZMIANA SPOSOBU UŻYTKOWANIA BUDYNKU ŚWIETLICY WIEJSKIEJ W MIEJSCOWOŚCI KIJNO NA POTRZEBY UTWORZENIA KLUBU SENIORA
działka nr 194/7, obr. 0009, gmina Czarne, powiat człuchowski
nr ewid. 220302_5.0009.194/8

BIURO PROJEKTOWE:
Zakład Projektowania i Usług Budowlanych
"BENBUD"
inż. Benedykt Reder
ul. Ks. dr Wł. Łęgi 1/27, 86-300 Grudziądz

NAZWA RYSUNKU	SKALA:	BRANŻA:
PRZEKRÓJ A - A	1 : 50	BUDOWLANA

FAZA:	DATA:	NUMER RYSUNKU:
PBW	13.12.2021 r.	K - 06

FUNKCJA:		PODPIS:
PROJEKTANT Branża: konstrukcja	INŻ. BENEDYKT REDER Upr. konstr.-budowlane b.o. nr UAN-IV/8346/113/TO/88	
FUNKCJA:		PODPIS:
SPRAWDZAJĄCY Branża: konstrukcja	MGR INŻ. HENRYK BANIECKI Upr. konstr.-budowlane b.o. nr 46Gd/75	