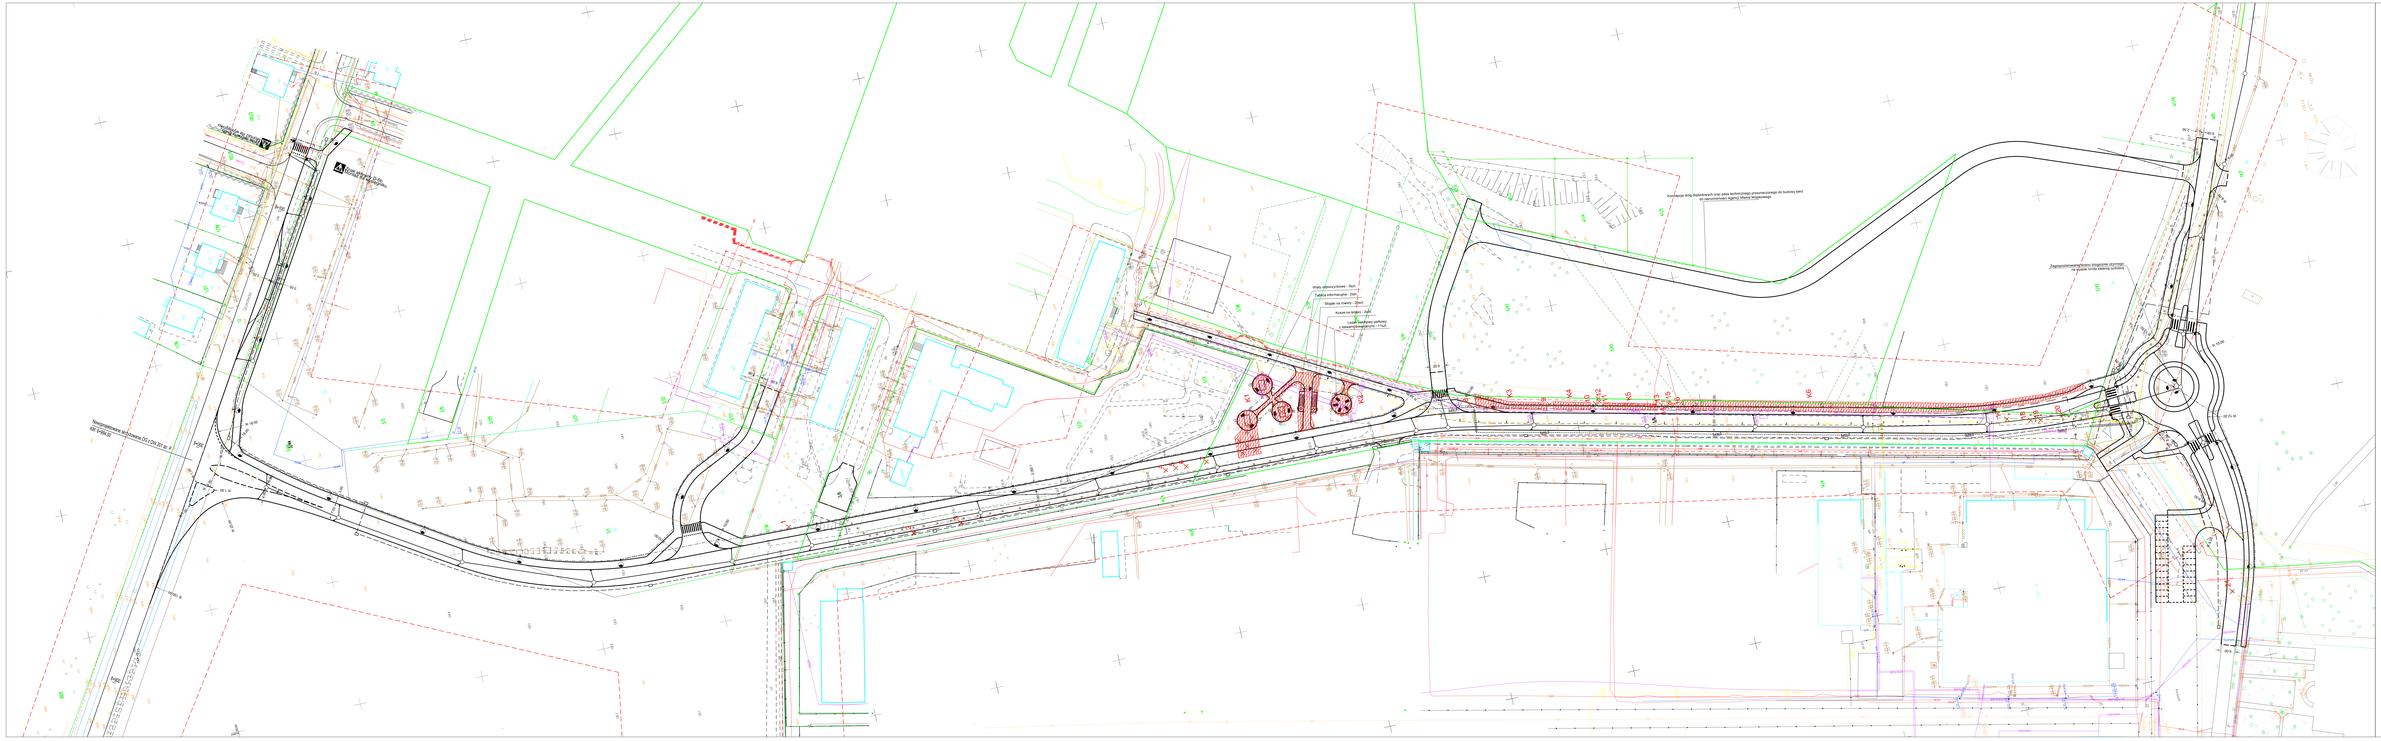

LEGENDA

Drzewa przeznaczone do wycinki

Kierunkowe krzewów oraz pszczyła kolonia

Nazwa i adres obiektu budowlanego			
Budowa małej obwodnicy Czarnego - Etap II			
Inwestor: Gmina Czarne			
Nazwa rysunku: Drzewa przeznaczone do wycinki		Skala 1:500 Nr rys. 5.1	
Branża	Imię i nazwisko	Uprawnienia	Podpis
Projektant: Dr. Inż.arch.	mgr inż. Daniel Fulaki	SDC 5001 POM/0010/POOD/11	
7 marzec 2022r.			