ZAŁ. NR 4

Wydrukowano z:127.0.0.1

05/23/2023

Przybliżona skala: 1 : 5000

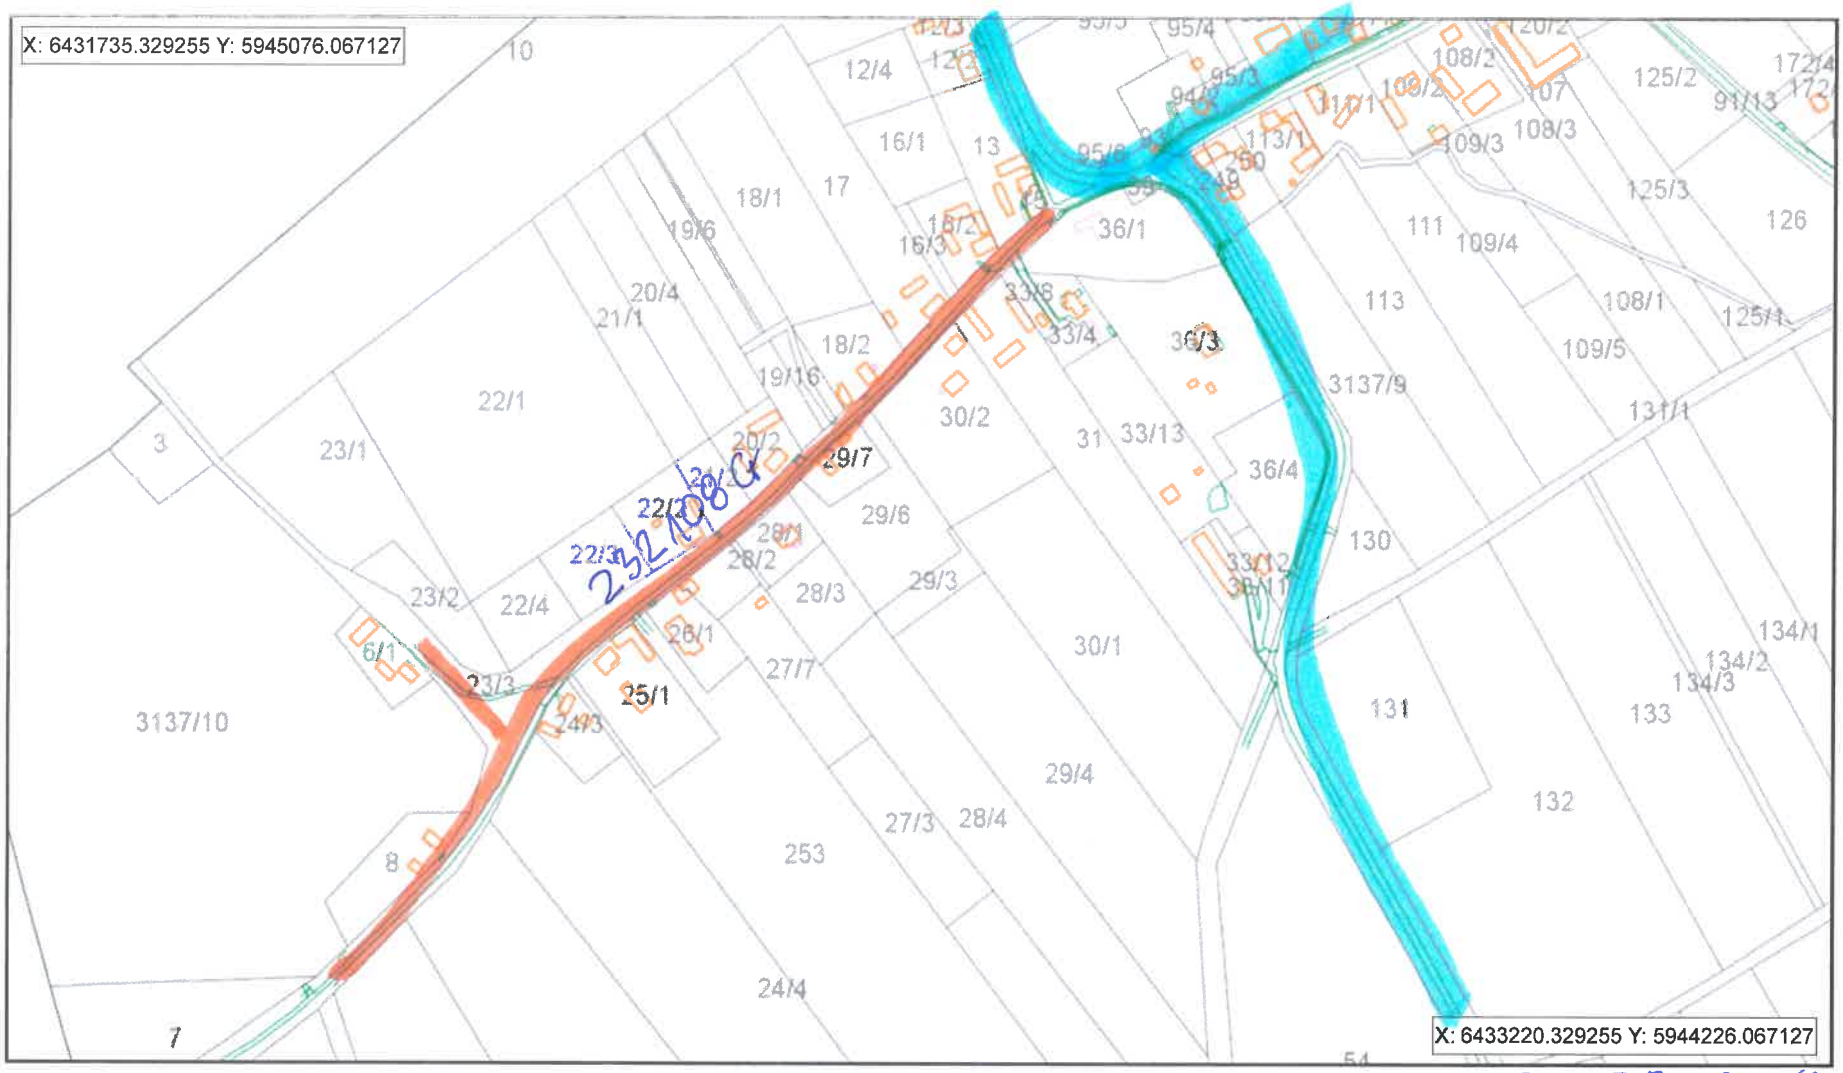

Wydruk informacyjny - nie stanowi dokumentu prawnego.

DROGA DO PRZEBUDOWY

DROGI POWIATOWE