


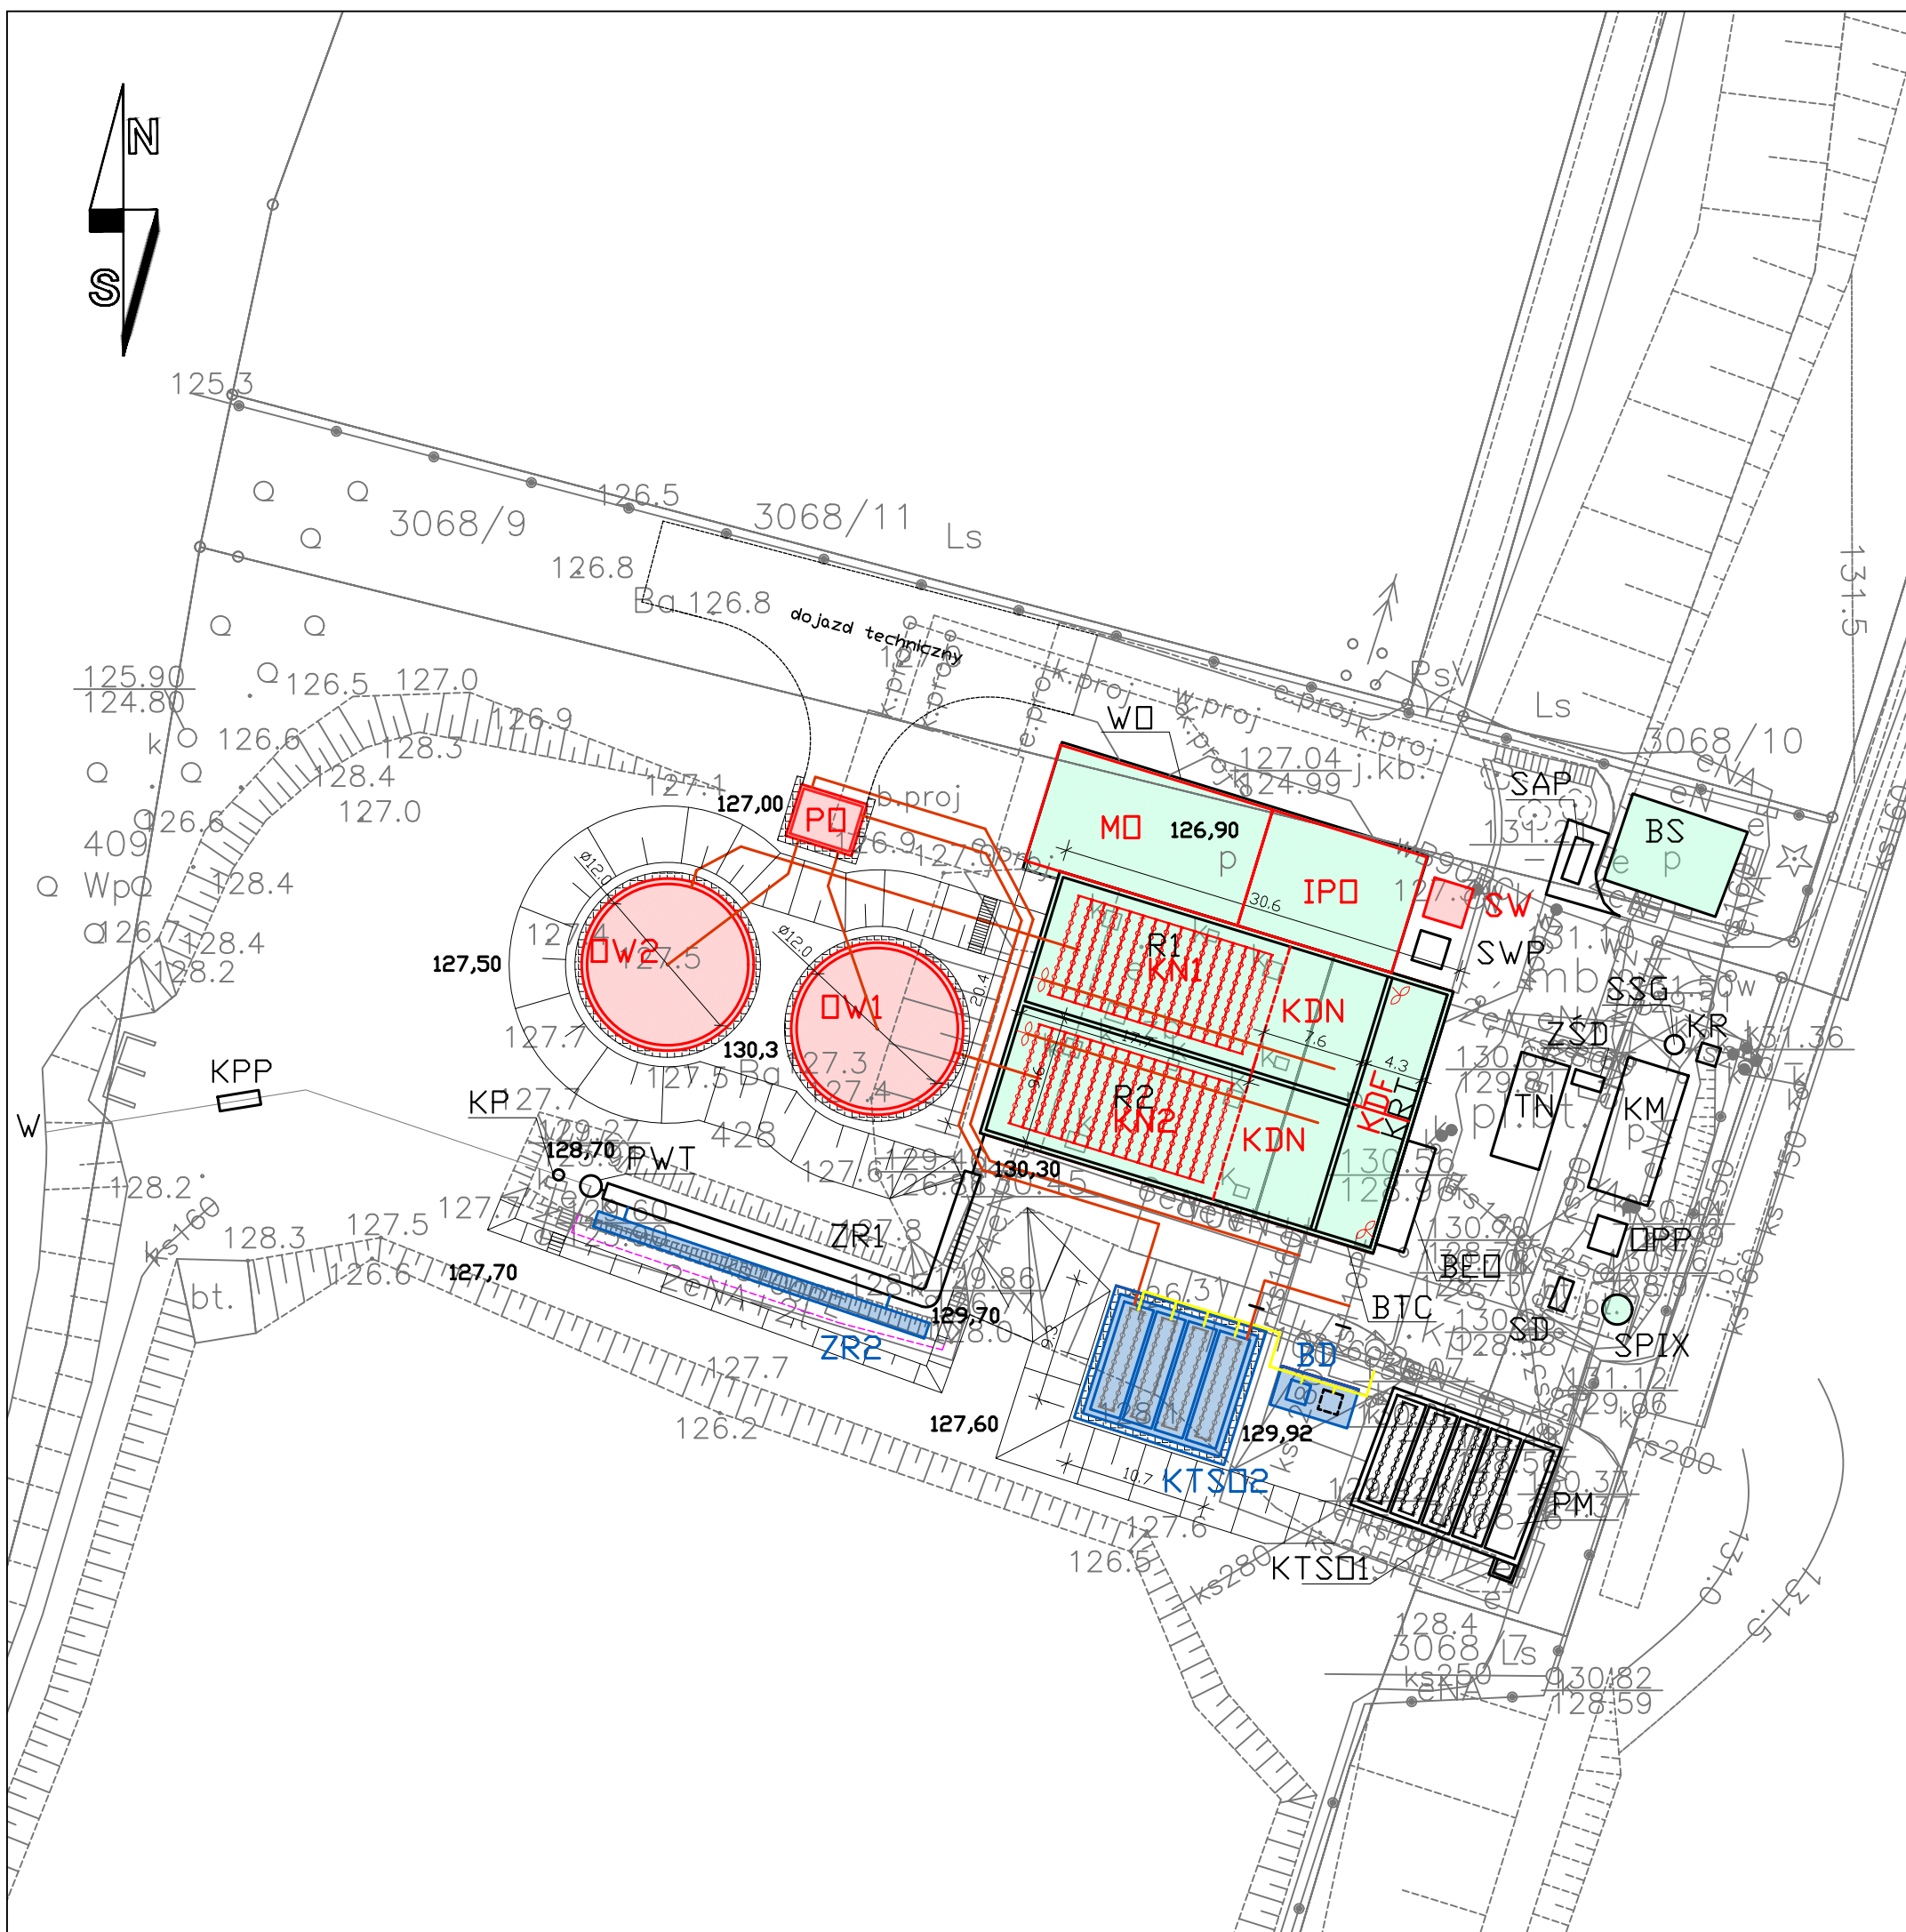

OZNACZENIA:

- OBIEKTY ISTNIEJĄCE (BEZ ZMIAN)**
KR - komora rozprężna
SSG - studzienka sumująca dopływy grawitacyjne
TN - taca najazdowa dla wozów asenizacyjnych
ZŚD - zlewnia ścieków dodożonych
KM - krata mechaniczna
OPP - osadnik piasku pionowy
SWP - silos na wapno palone
SD - stanowisko dmuchaw
KPP - komora poboru próbek
KP - komora pomiarowa
SAP - stanowisko przenośnego agregatu prądotwórczego
BEO - boks ekspedycji odpadów (skratek i piasku)
ZR1 - zbiornik retencyjny ścieków oczyszczonych
PM - pompownia ścieków surowych
W - wylot ścieków oczyszczonych
KTS1 (komora tlenowej stabilizacji osadów)
BTC - budynek techniczny
- OBIEKTY DO PRZEBUDOWY**
WO (wiata na osad) → IPO (budynek z instalacją przetwarzania osadów),MO (magazyn osadu)

R1, R2 (reaktory SBR) → KN1, KN2 (komory nityfikacji), KDN1, KDN2 (komory denityfikacji)

KRT (komora retencyjna) → KDF (komora defosfatacji)

SPIX (stacja dozowania pix) - przebudowa instalacji dozującej

BS (budynek socjalny) - przebudowa instalacji sterowania
- OBIEKTY ROJEKTOWANE**
OW1, OW2 - osadniki wtórne
PO - pompownia osadu nadmiernego i recykulowanego
SW - silos magazynowy wysokoreaktywnego CaO
- OBIEKTY POJEKTOWANE (wg odrębnego opracowania)**
ZR2 - zbiornik retencyjny
KTSO2 - komora tenowej stabilizacji osadów
BD - wiata z dmuchawami do napowietrzania KTSO1 i 2
- OBIEKTY LINIOWE**
proj. rurociągi osadu nadmiernego i recykulowanego
proj. rurociągi sprężonego powietrza
rurociąg tłoczny wody technologicznej - przełożenie