



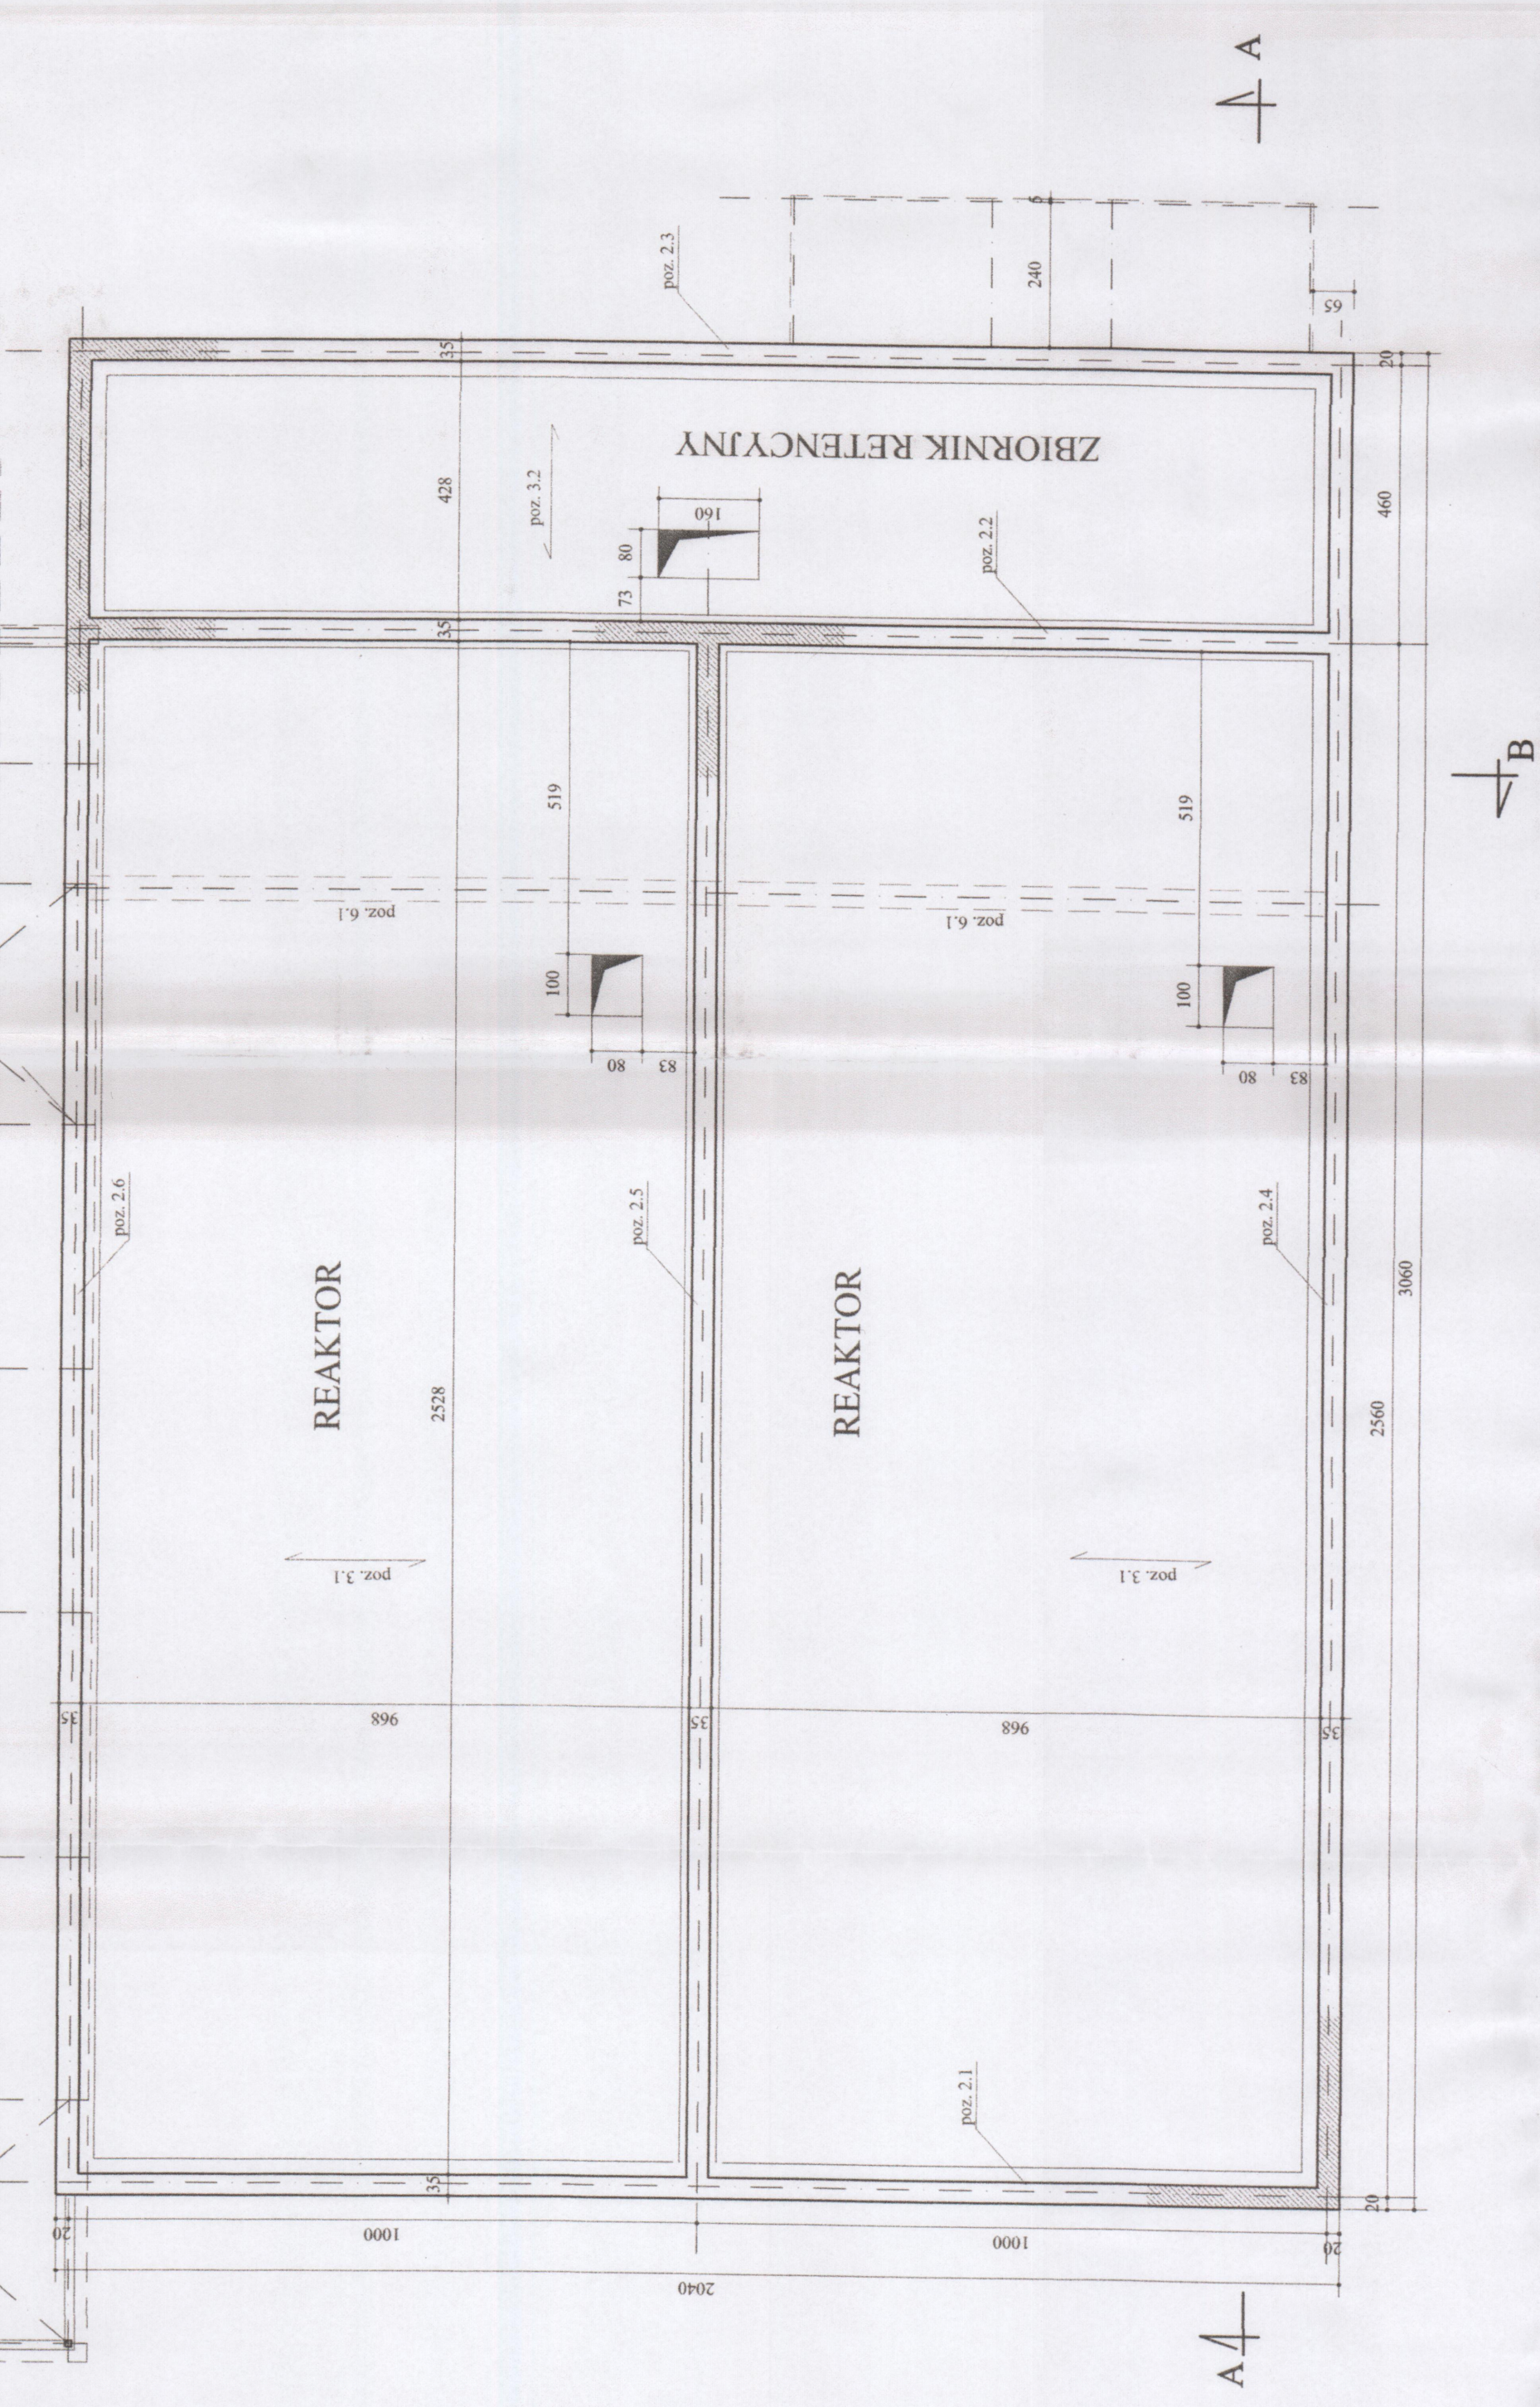

STANOWISKO
POWIATOWE
W CZŁUCHOWIE
Załącznik do
rozporządzenia na budowę

REAKTOR. Przekrój A - A skala 1:100

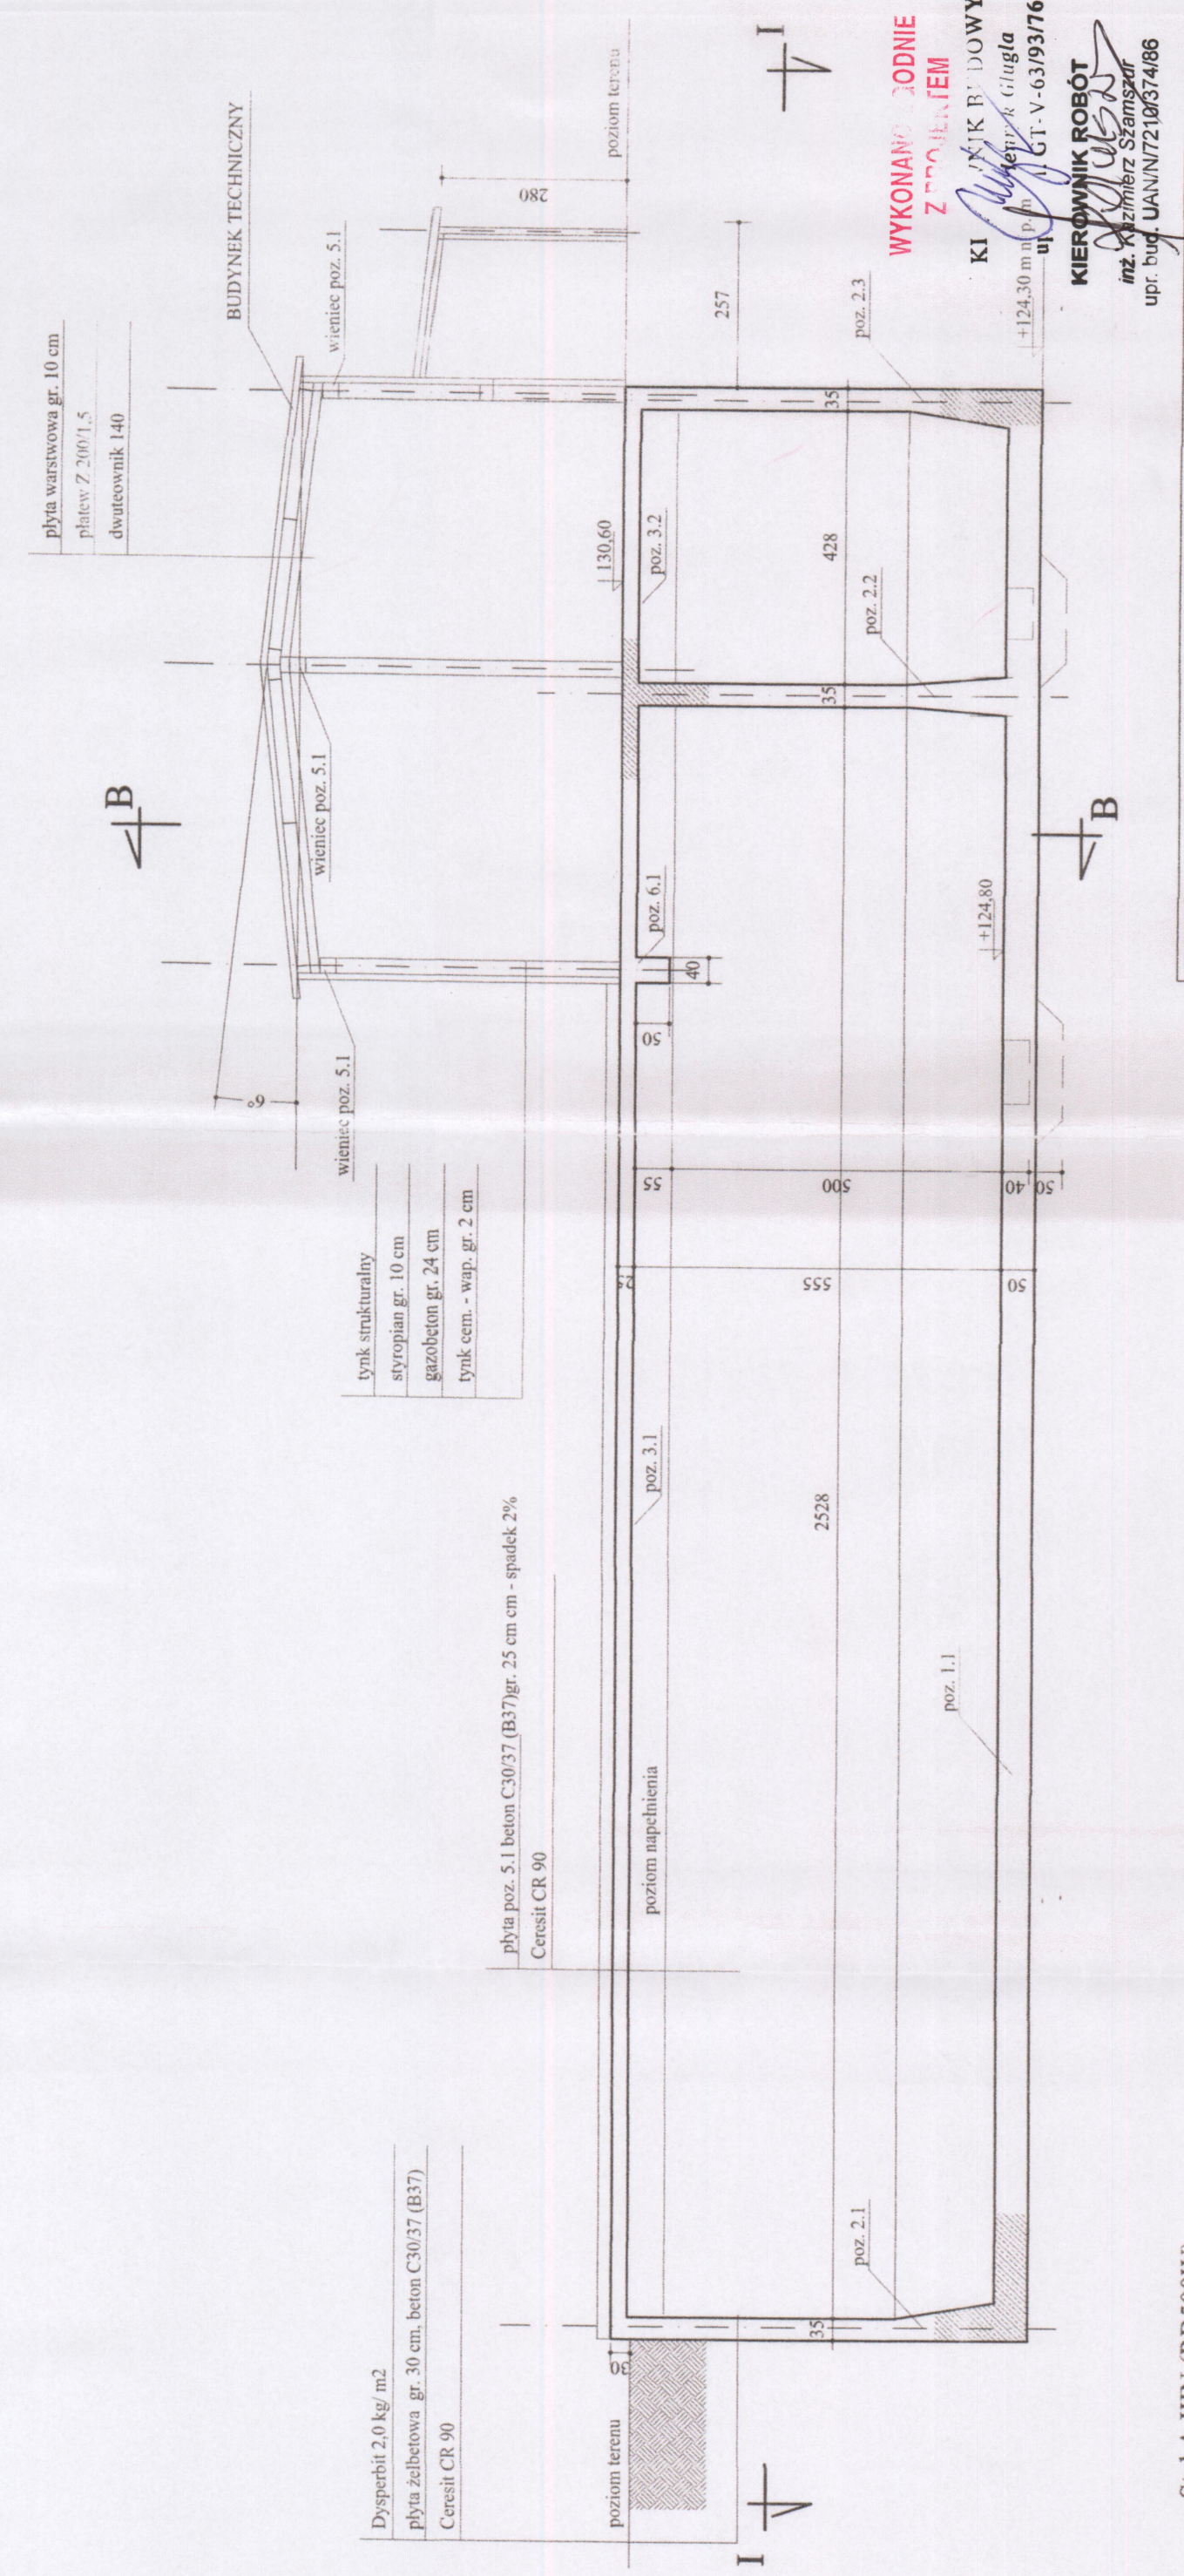

Stal A IIIN (RB500W)
Beton C30/37 (B37) hydrotechniczny W6 F100 na cemencie hutniczym.
Beton podkładowy C 8/10 (B10).

MAGNA ZAGROZENA		EkoWodrol Sp. z o.o. 75-846 Koszalin ul. Słowiańska 13	
INWESTOR	Modernizacja i rozbudowa miejskiej oczyszczalni ścieków w miejscowości Czarne.		
TYTUŁ WYKREŚLU	REAKTORY i ZBIORNIK RETENCYJNY. Przekrój I - I, przekrój A - A.		
PROJEKTOWAŁ	mgr inż. Krzysztof Gajdzica	NR UMIANOWEN ZPNB-U. 7342535/98	DATA 07.2014
SPRAWDZIŁ	mgr inż. Mirosław Górski	NR UMIANOWEN UAN/N/7210/340/86	SKALA 1:100
		NR WYKREŚLU K-4/1/1	