


REAKTOR skala 1:100. Przekrój B - B.

STADYSTYKA
POWIATOWE
w CZŁUCHOWIE
Załącznik do
pozwolenia na budowę

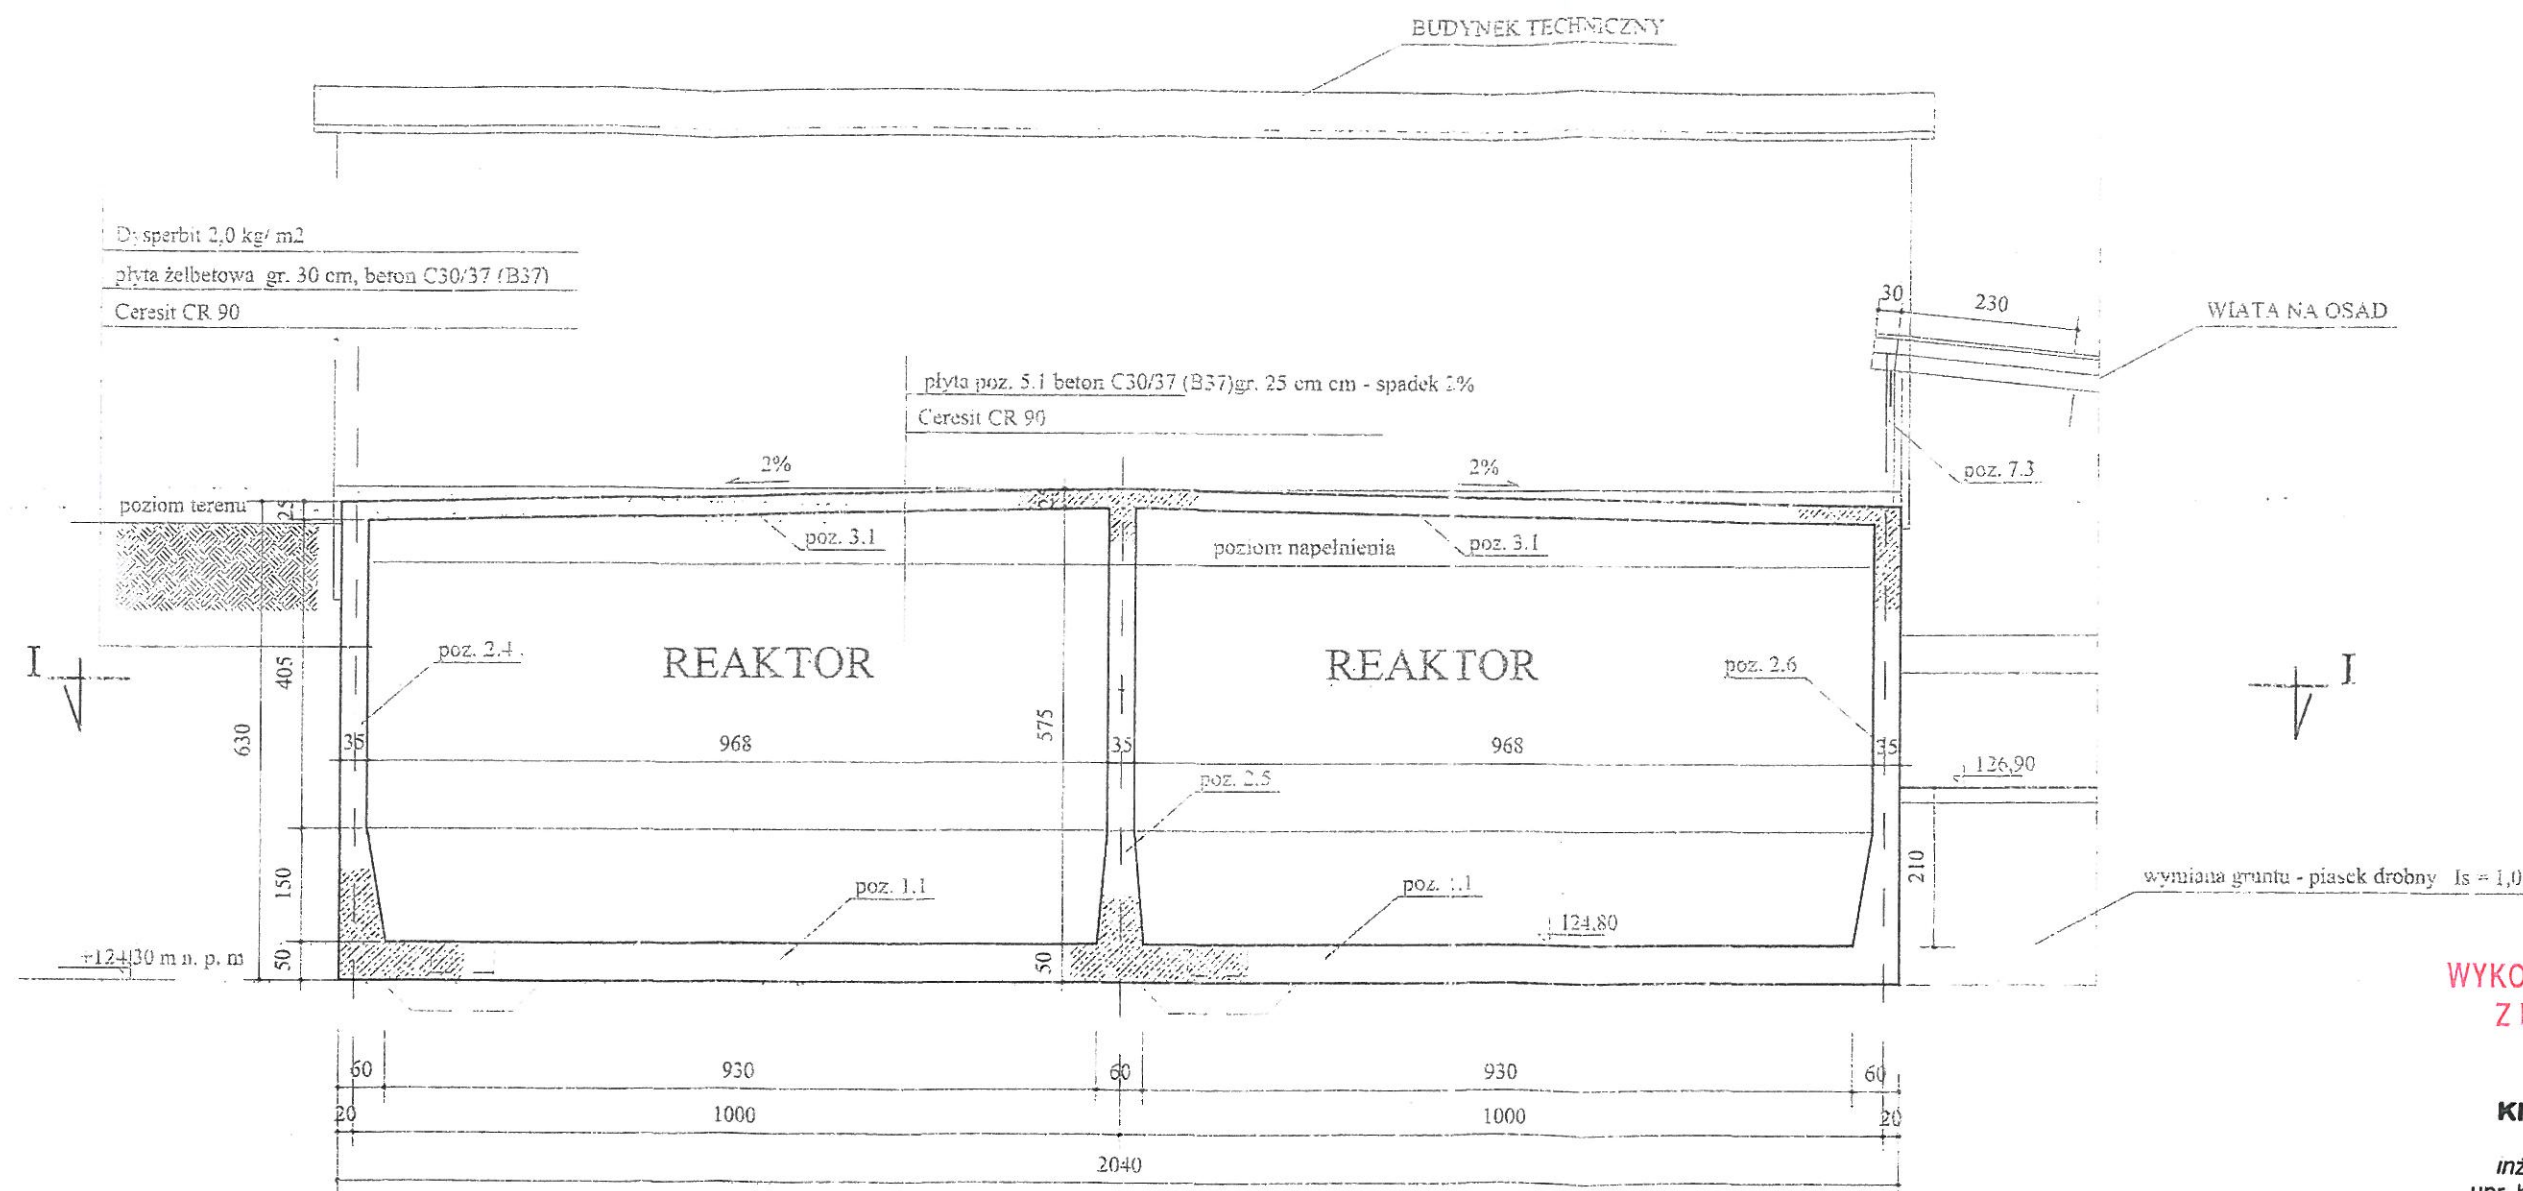

Stal A IIIN (RB500W)

Beton C30/37 (B37) hydrotechniczny W6 F100 na cemencie hutniczym.

Beton podkładowy C 8/10 (B10).

WYKONANO ZGODNIE
Z PROJEKTEM

KIEROWNIK ROBÓT

inż. Krzysztof Szamczuk
upr. bud. UAN/N/7210/374/86

KIEROWNIK BUDOWY
inż. Henryk Głogla

NAZWA ZAMÓWIENIA				EkoWodrol Sp. z o.o. 75-846 Koszalin ul. Słowiańska 13	
INWESTOR				Modernizacja i rozbudowa miejskiej oczyszczalni ścieków w miejscowości Czarne.	
TREŚĆ RYSUNKU				REAKTORY I ZBIORNIK RETENCYJNY. Przekrój B - B.	
PROJEKTOWAŁ				mgr inż. Krzysztof Gajdzica	NR UPRAWNIEN ZPNB-U 73425/35/98
SZKICOWAŁ				mgr inż. Mirosław Górski	NR UPRAWNIEN UAN/N/7210/340/86
DATA				07.2014	NR RYSUNKU K-4/1/2
SEALA				1:100	