


PRZEKRÓJ A-A

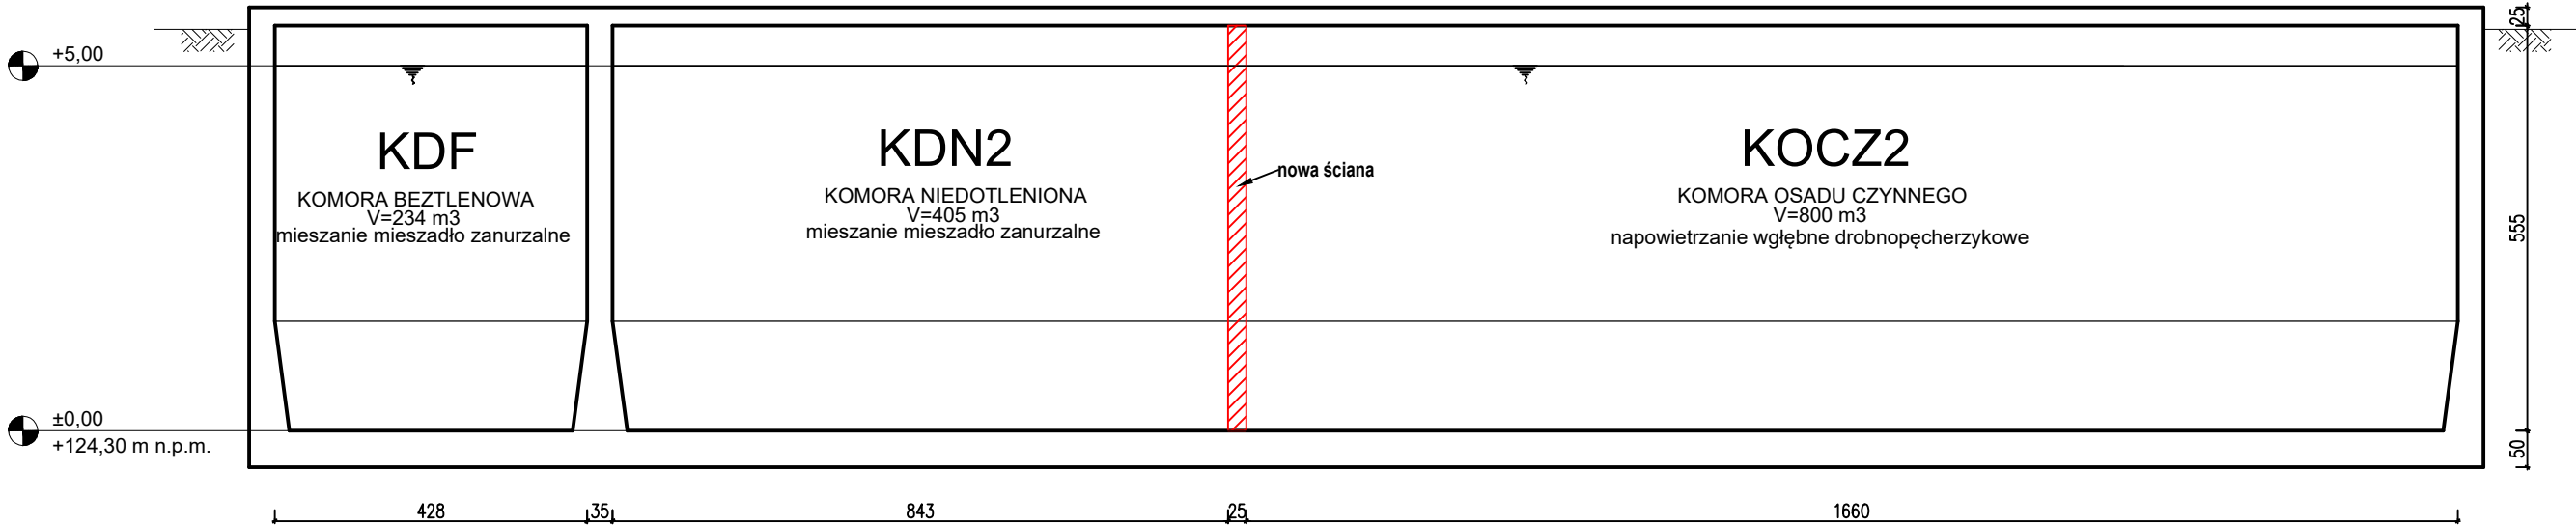

OZNACZENIA:

 PROJ. ŚCIANY

Wykonawca WCI TECHNOLOGIE Sp. z o.o. ul. Kościuszki 80, 42-595 Siemonia tel. 881 614 222, e-mail: biuro@wcitech.pl		Nr Rysunku 597/PFU-06		
Zamawiający	GMINA CZARNE UL. MONIUSZKI 12, 77-330 CZARNE	REAKTOR BIOLOGICZNY - PRZEKRÓJ A-A		
Inwestycja	ROZBUDOWA OCZYSZCZALNI ŚCIEKÓW W M. CZARNE WRAZ Z BUDOWĄ WĘZŁA OSADOWEGO			
Adres inwestycji	DZ. EW. 427, 428, 3068/6, 3068/9 JEDNOSTKA EWIDENCYJNA 220302_4 OBRĘB 0001			
Faza proj.	PROGRAM FUNKCJONALNO-UŻYTKOWY			
Specjalność	-			
Obiekt	OCZYSZCZALNIA ŚCIEKÓW			
	Imię Nazwisko	Nr Uprawnień	Podpis	Data
PROJEKTOWAŁ				02.2024
OPRACOWAŁ	mgr inż. Małgorzata Dąbkowska			Skala 1:100
KOORDYNATOR PROJEKTU	mgr inż. Wiesław Lipka			