


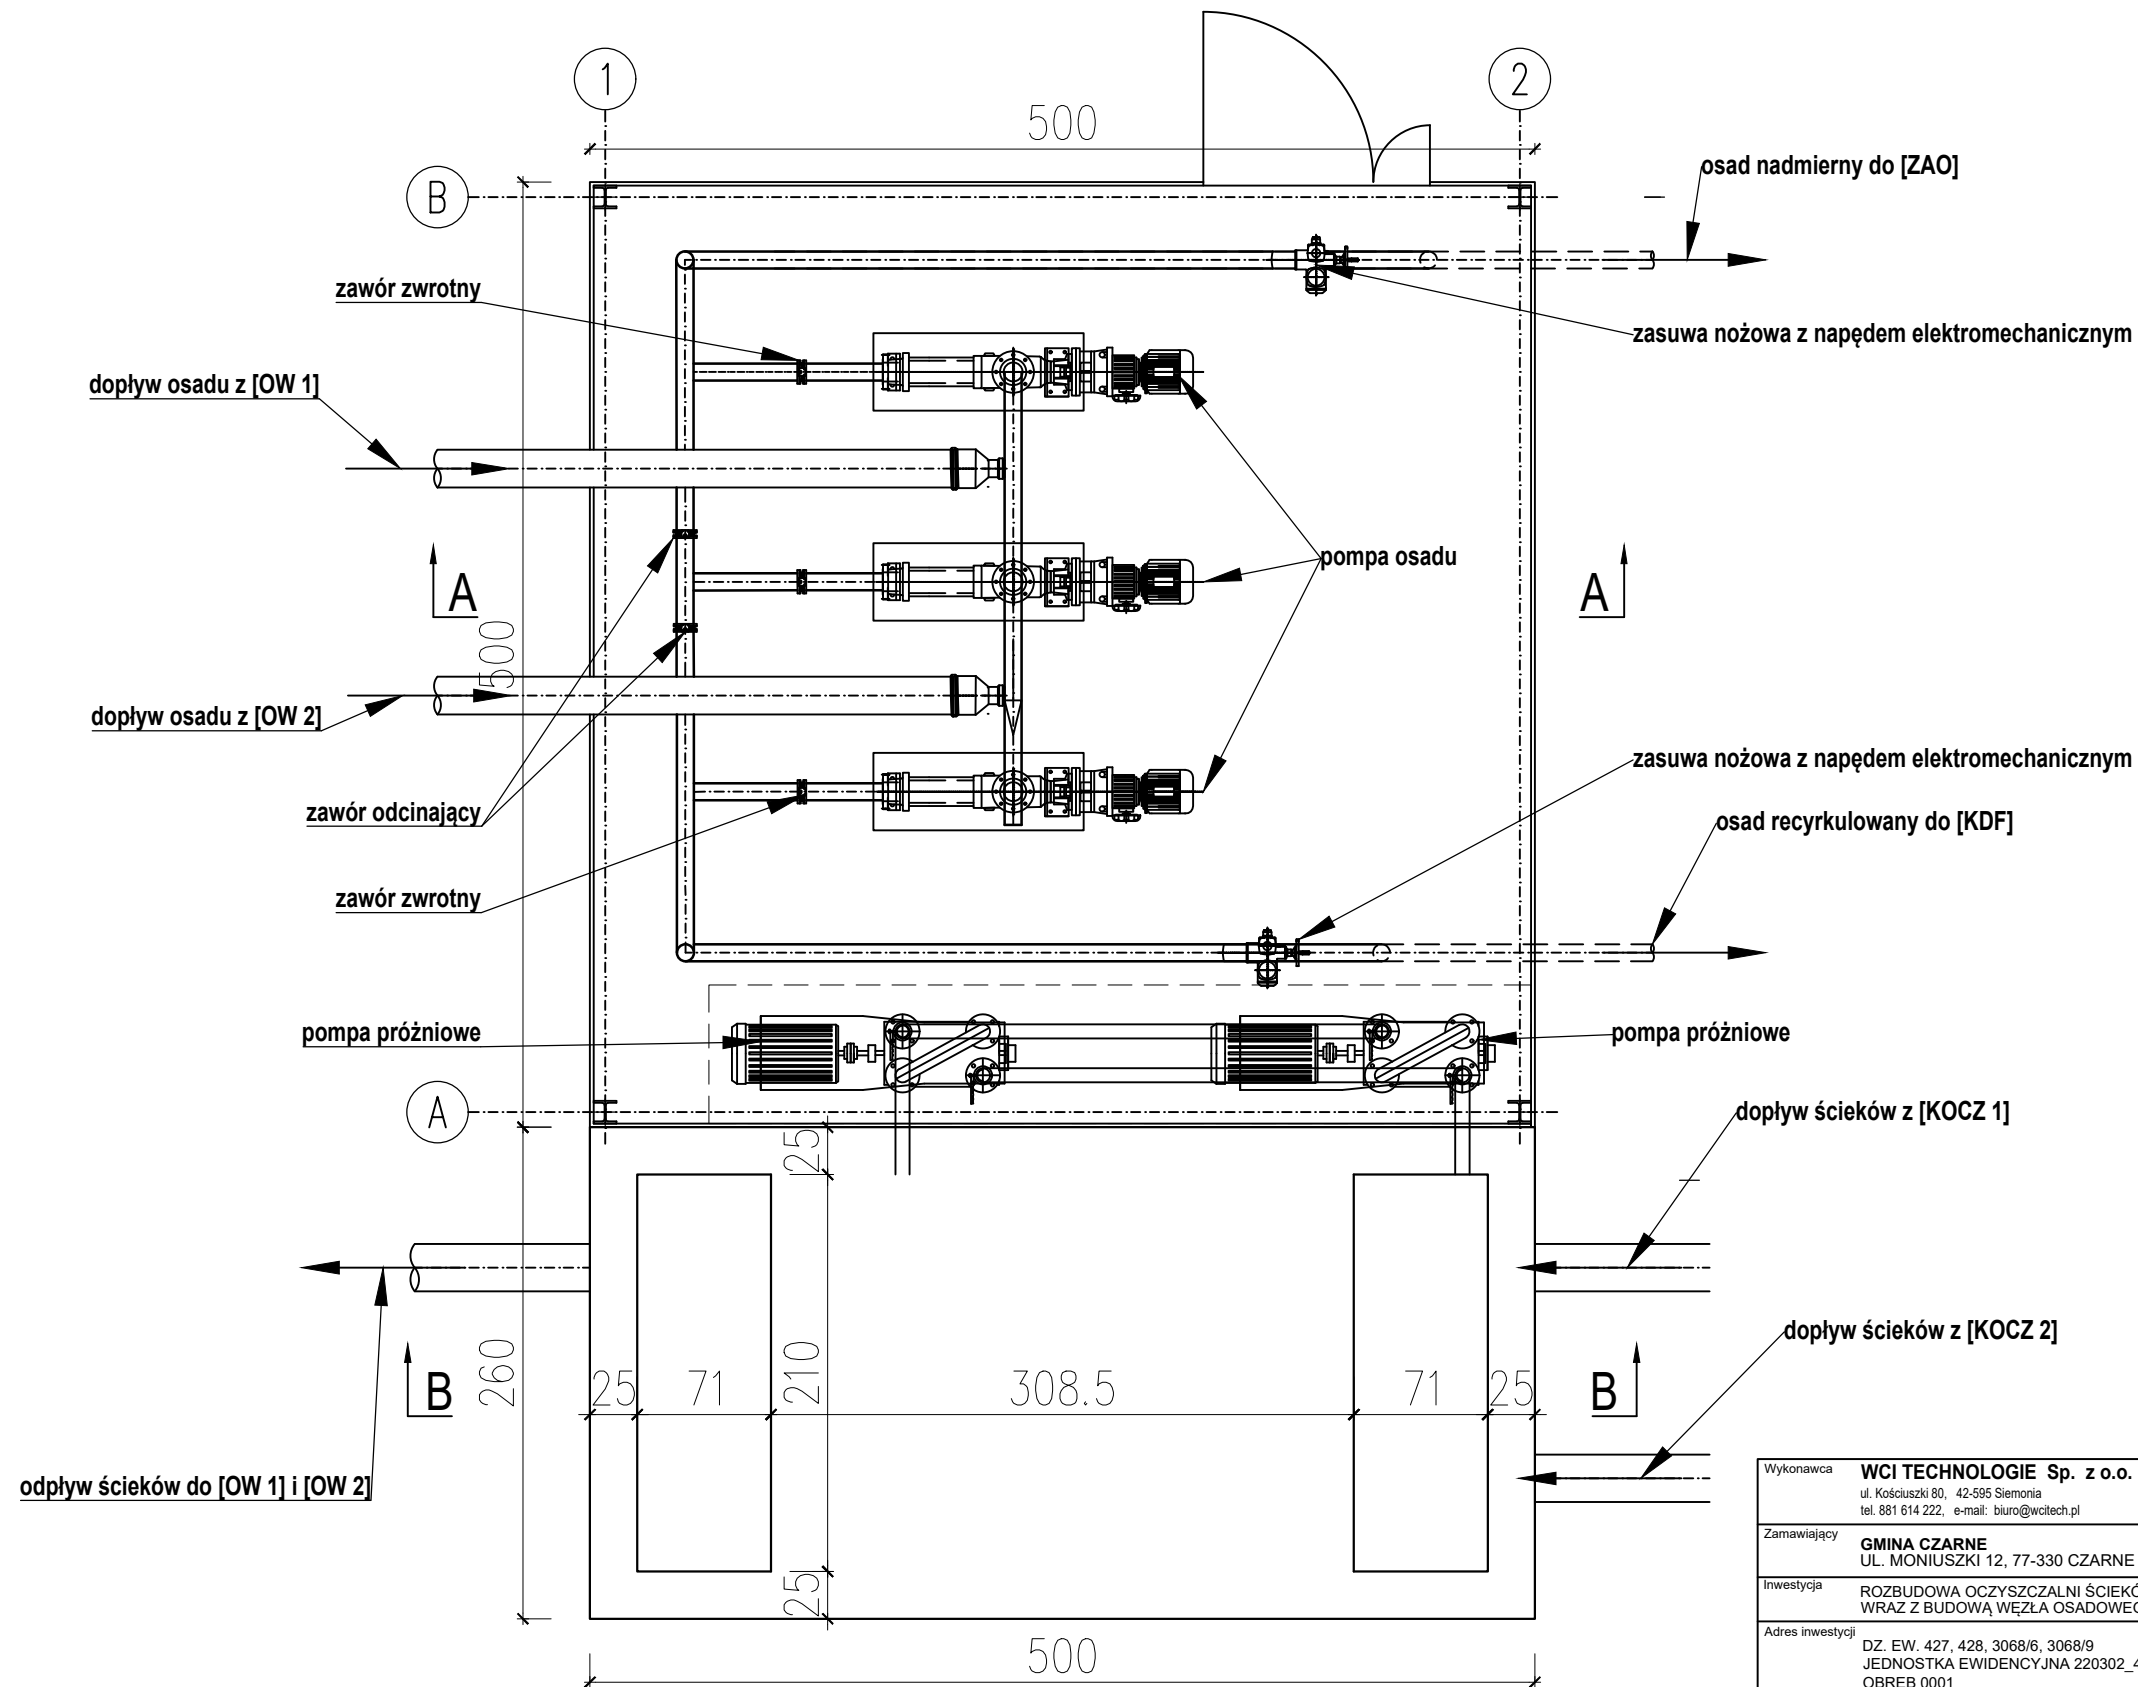

Wykonawca	WCI TECHNOLOGIE Sp. z o.o. ul. Kościuszki 80, 42-595 Siemonia tel. 881 614 222, e-mail: biuro@wci.tech.pl			Nr Rysunku	597/PFU-08
Zamawiający	GMINA CZARNE UL. MONIUSZKI 12, 77-330 CZARNE			Treść	POMPOWNIĄ OSADU, PRÓŻNIOWE ODGAZOWANIE OSADU - RZUT
Inwestycja	ROZBUDOWA OCZYSZCZALNI ŚCIEKÓW W M. CZARNE WRAZ Z BUDOWĄ WĘZŁA OSADOWEGO				
Adres inwestycji	DZ. EW. 427, 428, 3068/6, 3068/9 JEDNOSTKA EWIDENCYJNA 220302_4 OBRĘB 0001				
Faza proj.	PROGRAM FUNKCJONALNO-UŻYTKOWY				
Specjalność	-				
Obiekt	OCZYSZCZALNIA ŚCIEKÓW				
	Imię Nazwisko	Nr Uprawnień	Podpis	Data	
PROJEKTOWAŁ				02.2024	
OPRACOWAŁ	mgr inż. Małgorzata Dąbkowska				Skala 1:40
KOORDYNATOR PROJEKTU	mgr inż. Wiesław Lipka				

UWAGA:
1. Rozpatrywać z rysunkiem 597/PFU-02.