


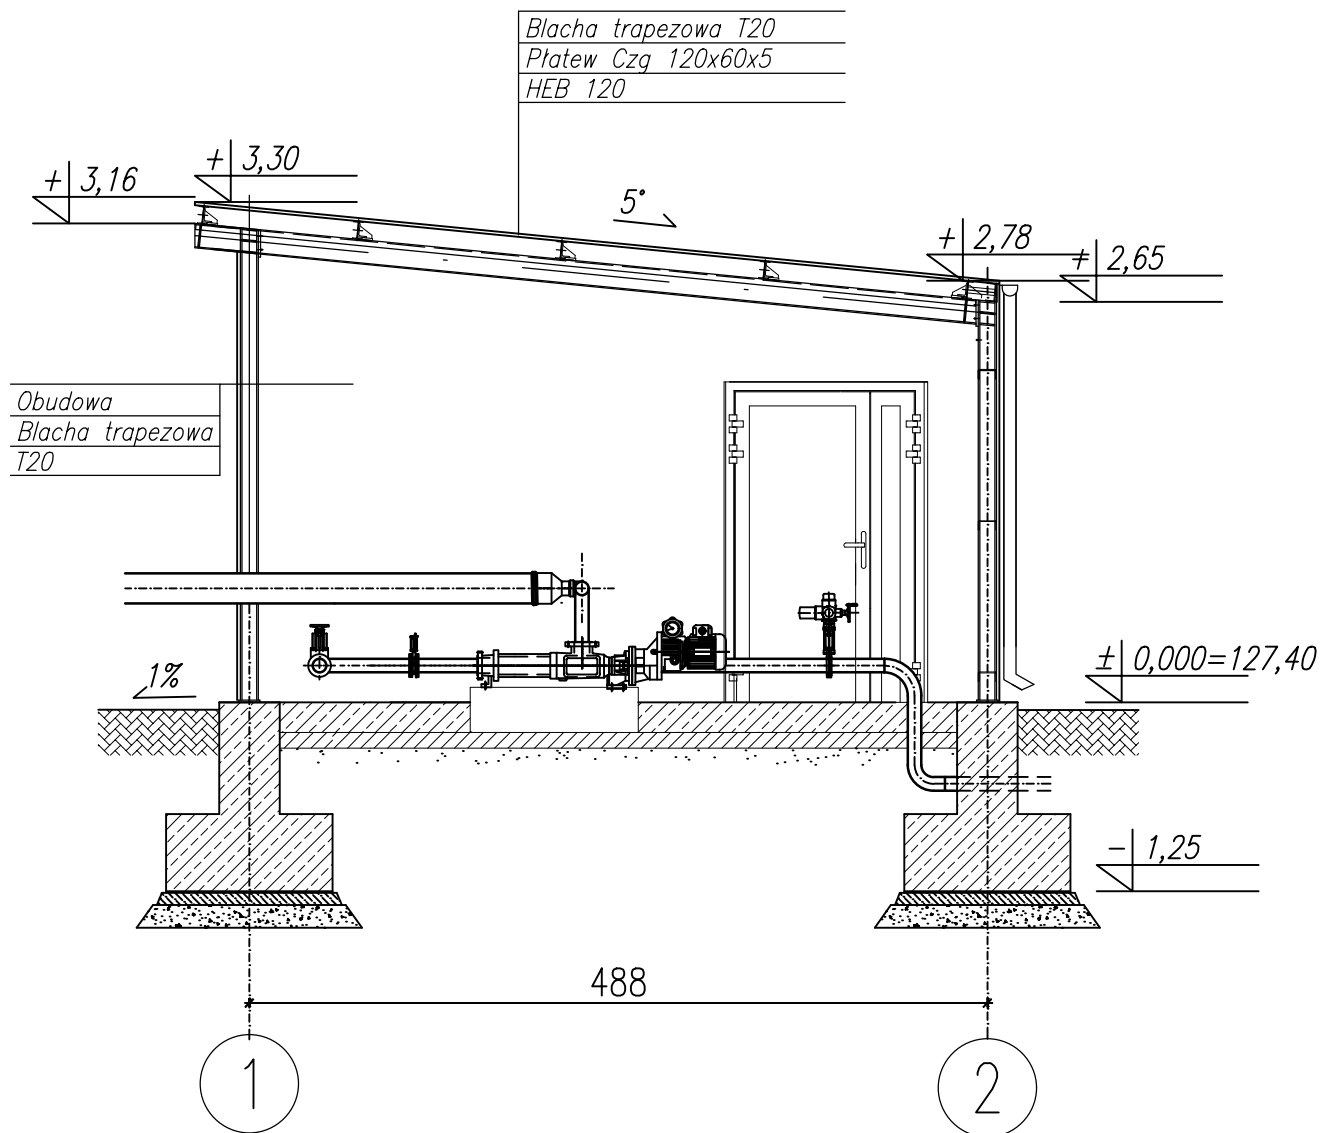

Szacunkowe zestawienie materiałów dla PO

L.p.	Nazwa	Ilość [szt.]	Wymiary	Jednostka
1	Fundament słupów	4	110x110x125	cm
2	HEB120	2	315	cm
3	HEB120	2	265	cm
4	Płatew	5	12x6x0,5	cm
5	Rygiel dachowy	3	160x80x7	cm
6	Blacha trapezowa T20 gr. 0,5mm	-	87,5	m ²
7	Drzwi dwuskrzydłowe	1	120x206	cm

Wykonawca WCI TECHNOLOGIE Sp. z o.o. ul. Kościuszki 80, 42-595 Siemonia tel. 881 614 222, e-mail: biuro@wcitech.pl		Nr Rysunku 597/PFU-09		
Zamawiający GMINA CZARNE UL. MONIUSZKI 12, 77-330 CZARNE		Treść POMPOWNIĄ OSADU - PRZEKRÓJ A-A		
Inwestycja ROZBUDOWA OCZYSZCZALNI ŚCIEKÓW W M. CZARNE WRAZ Z BUDOWĄ WĘZŁA OSADOWEGO				
Adres inwestycji DZ. EW. 427, 428, 3068/6, 3068/9 JEDNOSTKA EWIDENCYJNA 220302_4 OBRĘB 0001				
Faza proj. PROGRAM FUNKCJONALNO-UŻYTKOWY				
Specjalność -				
Objekt OCZYSZCZALNIA ŚCIEKÓW				
	Imię Nazwisko	Nr Uprawnień	Podpis	Data
PROJEKTOWAŁ				02.2024
OPRACOWAŁ	mgr Katarzyna Wita			Skala 1:50
KOORDYNATOR PROJEKTU	mgr inż. Wiesław Lipka			