



Rzut

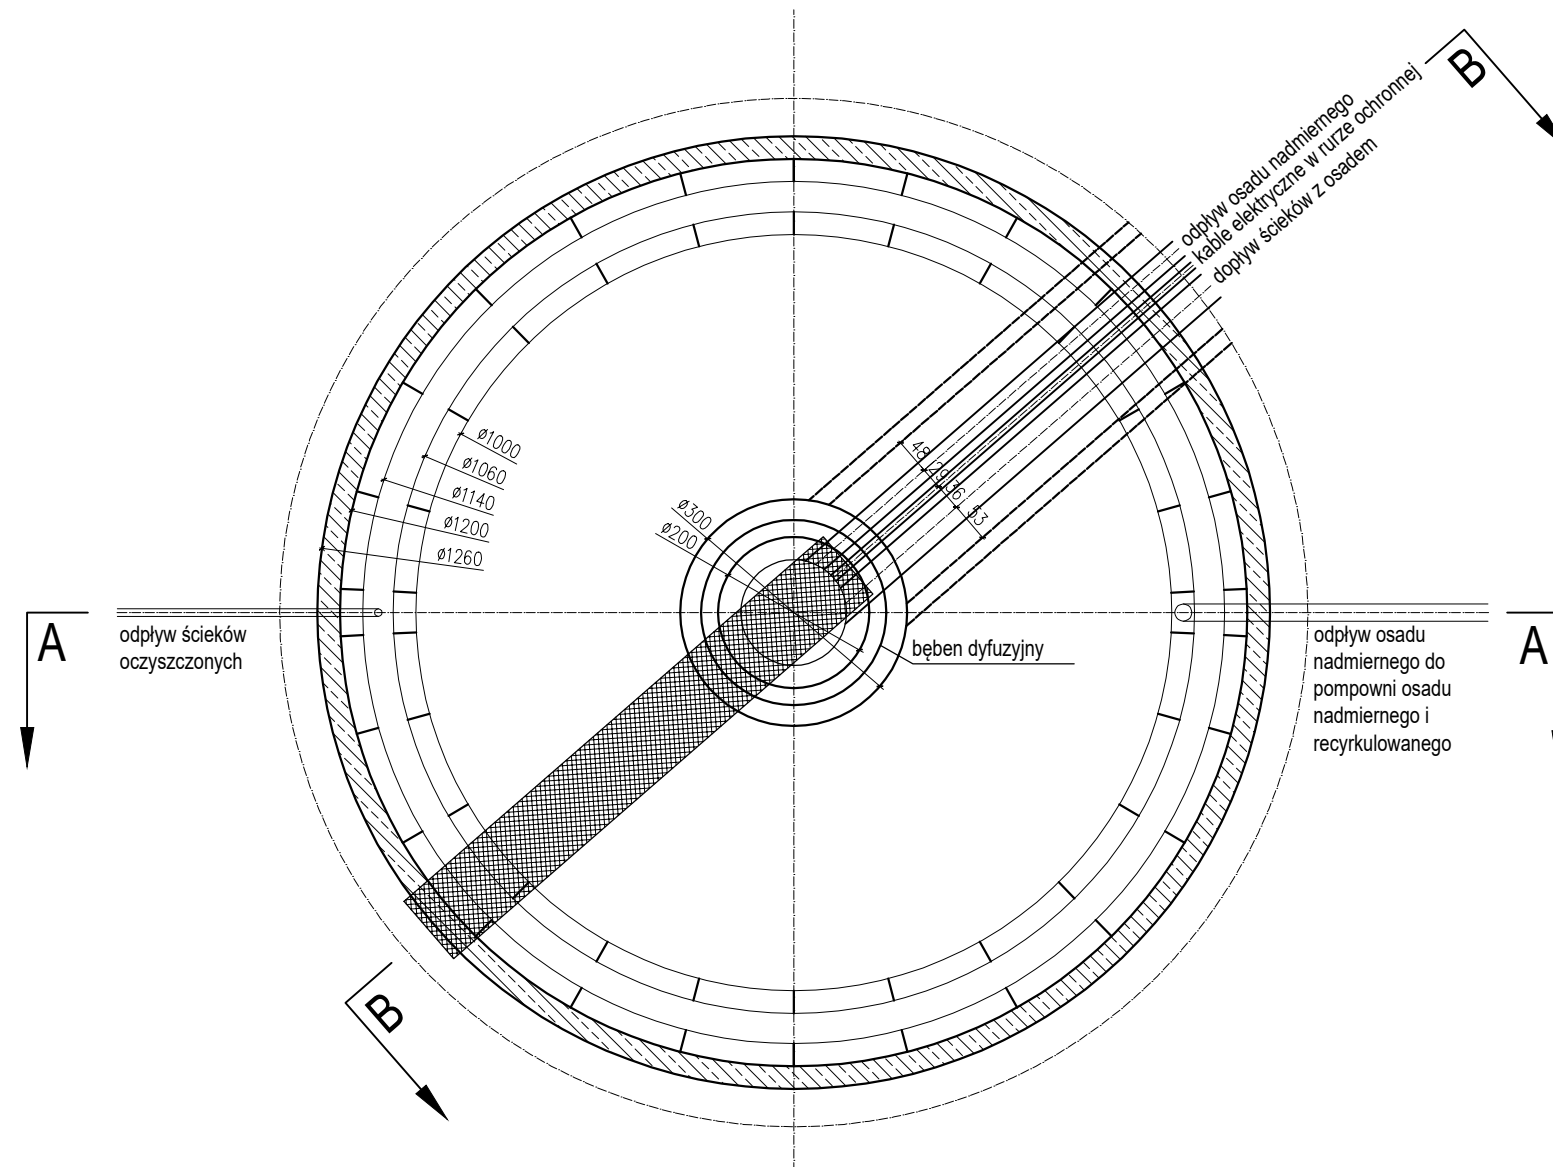

Przekrój A-A

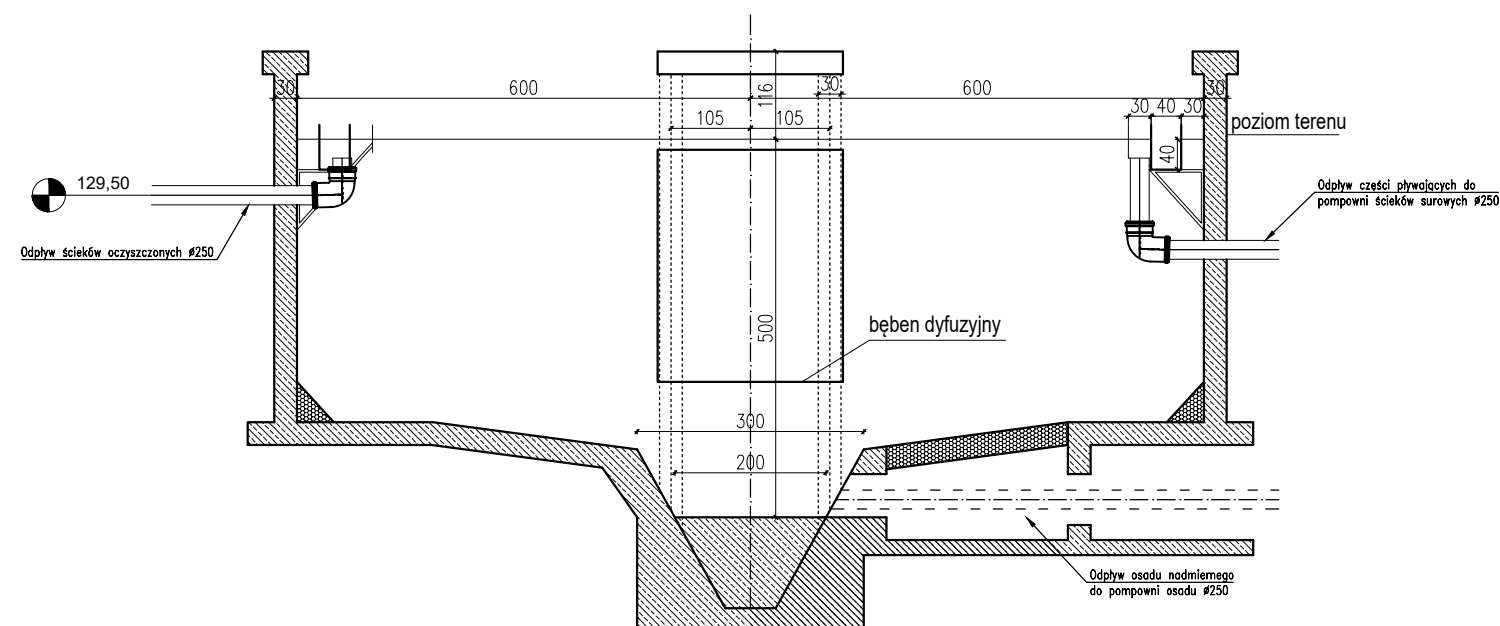

Szacunkowe zestawienie materiałów

L.p.	Rodzaj materiału	Rodzaj zbrojenia	Ilość	Jednostka
1	Beton		83,0	m³
2	Zbrojenie	Ø10/Ø12	5063,0	kg

Wykonawca WCI TECHNOLOGIE Sp. z o.o. ul. Kościuszki 80, 42-595 Siemonia tel. 881 614 222, e-mail: biuro@wcitech.pl		Nr Rysunku 597/PFU- 10		
Zamawiający GINA CZARNE UL. MONIUSZKI 12, 77-330 CZARNE		OSADNIK WTORNY - RZUT, PRZEKRÓJ A-A		
Inwestycja ROZBUDOWA OCZYSZCZALNI ŚCIEKÓW W M. CZARNE WRAZ Z BUDOWĄ WĘZŁA OSADOWEGO				
Adres inwestycji DZ. EW. 427, 428, 3068/6, 3068/9 JEDNOSTKA EWIDENCYJNA 220302_4 OBRĘB 0001				
Faza proj. PROGRAM FUNKCJONALNO-UŻYTKOWY				
Specjalność -				
Obiekt OCZYSZCZALNIA ŚCIEKÓW				
	Imię Nazwisko	Nr Upoważnień	Podpis	Data
PROJEKTOWAŁ				01.2024
OPRACOWAŁ	mgr inż. Małgorzata Dąbkowska			Skala
KOORDYNATOR PROJEKTU	mgr inż. Wiesław Lipka			1:100