
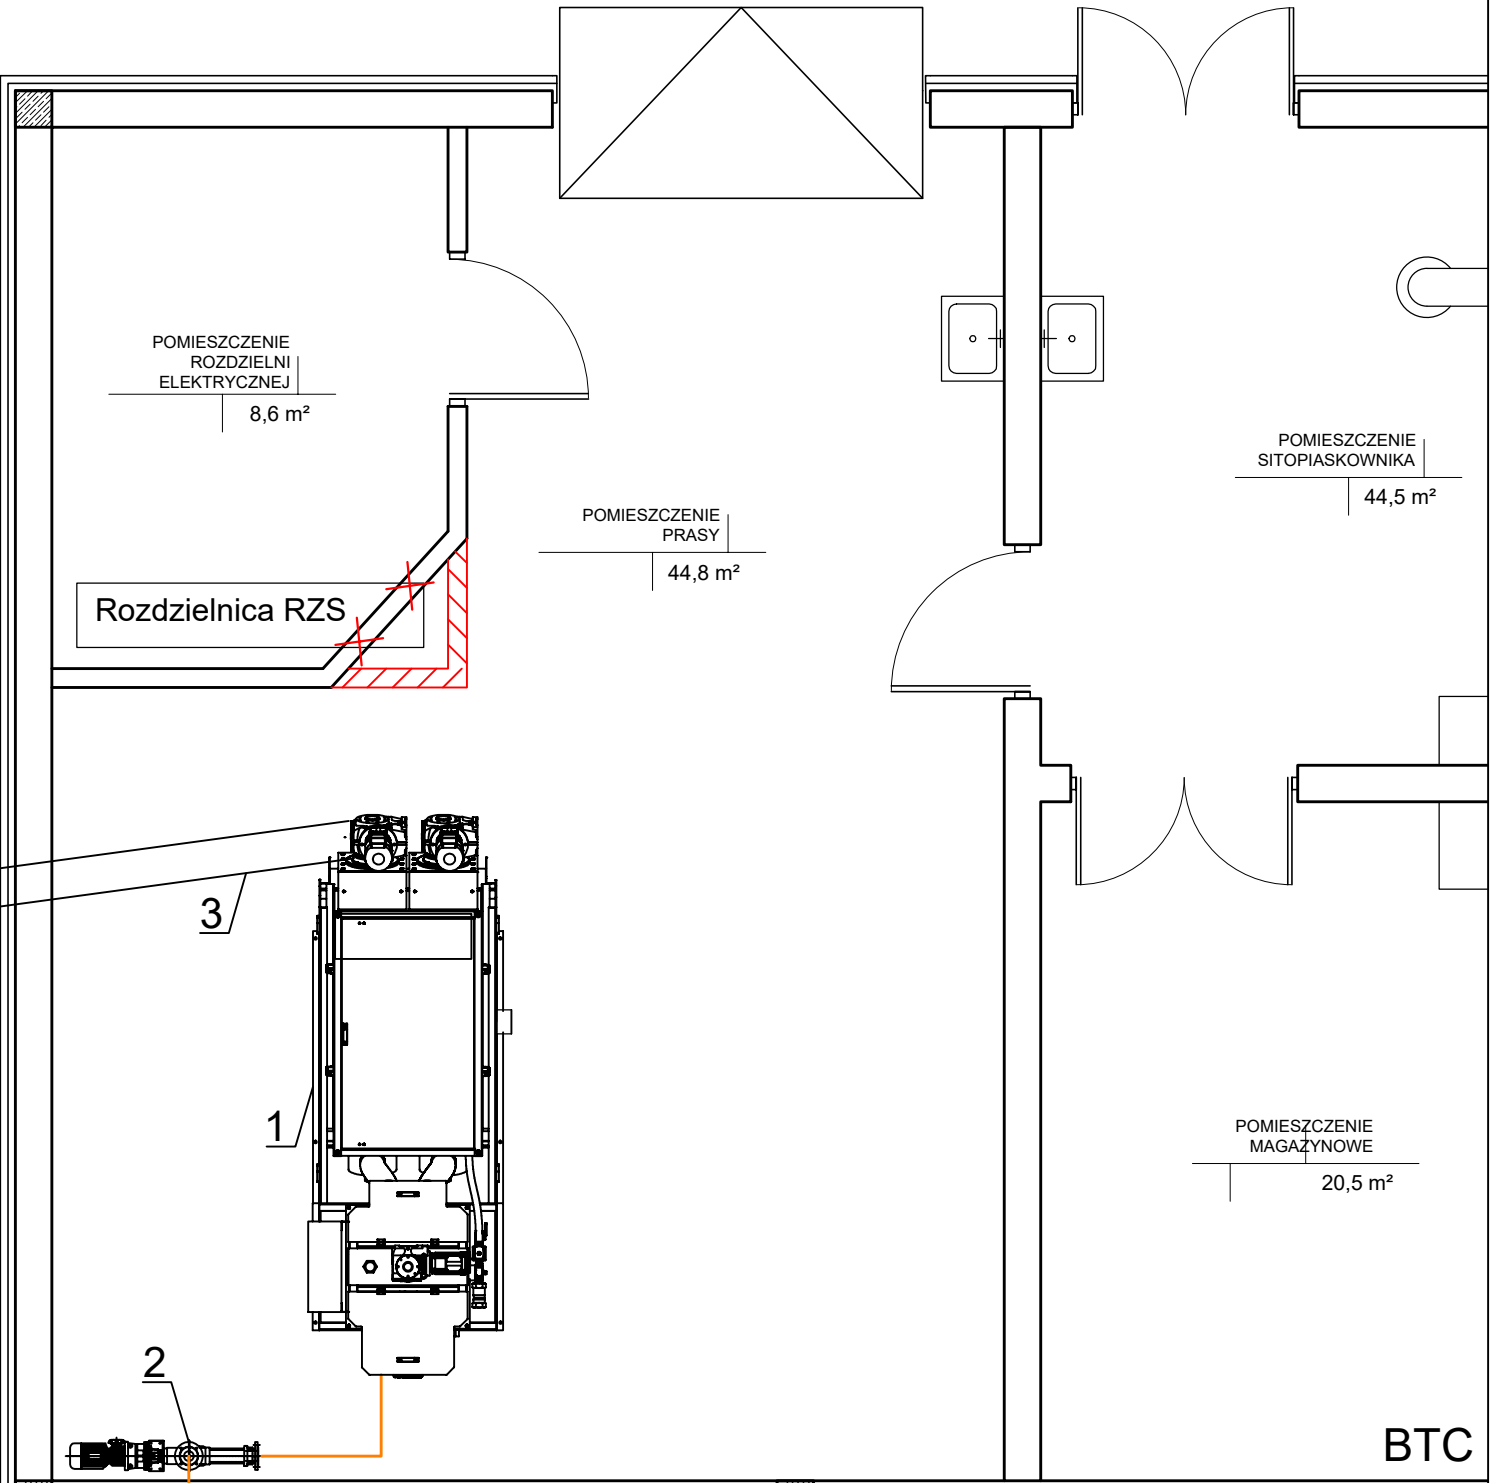


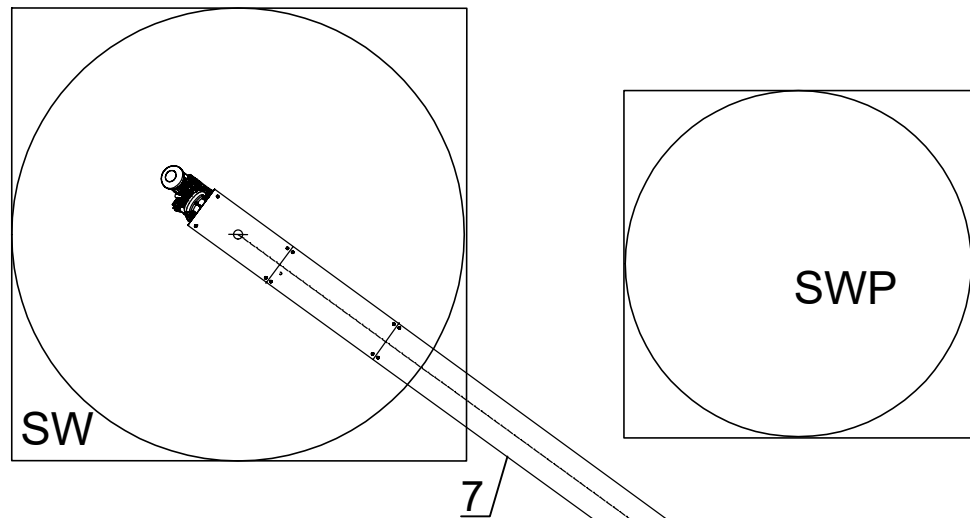

OZNACZENIA:
 PROJ. ŚCIANY
 ŚCIANA DO LIWKIDACJI

URZĄDZENIA	
1.	Prasa
2.	Pompa osadów
3.	Przenośnik ślimakowy osadu
4.	Reaktor do higienizacji
5.	Zasobnik pośredni wapna
6.	Przenośnik taśmowy
7.	Podajnik wapna

Szacunkowe zestawienie materiałów dla IPO

L.p.	Rodzaj materiału	Rodzaj zbrojenia	Ilość	Jednostka
1	Beton		2,8	m³
2	Zbrojenie	Ø8/Ø10	170,0	kg
3	Ściana murowana	dł. x h x gr. 1,6 x 3,0 x 0,12		m

Wykonawca WCI TECHNOLOGIE Sp. z o.o. ul. Kościuszki 80, 42-595 Siemonia tel. 881 614 222, e-mail: biuro@wciotech.pl		Nr Rysunku 597/PFU-11		
Zamawiający GMINA CZARNE UL. MONIUSZKI 12, 77-330 CZARNE		BUDYNEK Z INSTALACJĄ PRZETWARZANIA OSADÓW, MAGAZYN OSADU - RZUT		
Inwestycja ROZBUDOWA OCZYSZCZALNI ŚCIEKÓW W M. CZARNE WRAZ Z BUDOWĄ WĘZŁA OSADOWEGO				
Adres inwestycji DZ. EW. 427, 428, 3068/6, 3068/9 JEDNOSTKA EWIDENCYJNA 220302_4 OBRĘB 0001				
Faza proj. PROGRAM FUNKCJONALNO-UŻYTKOWY				
Specjalność -				
Obiekt OCZYSZCZALNIA ŚCIEKÓW				
	Imię Nazwisko	Nr Uprawnień	Podpis	Data
PROJEKTOWAŁ				02.2024
OPRACOWAŁ	mgr inż. Małgorzata Dąbkowska			Skala
KOORDYNATOR PROJEKTU	mgr inż. Wiesław Lipka			1:50