


Przekrój konstrukcyjny drogi dojazdowej A - A

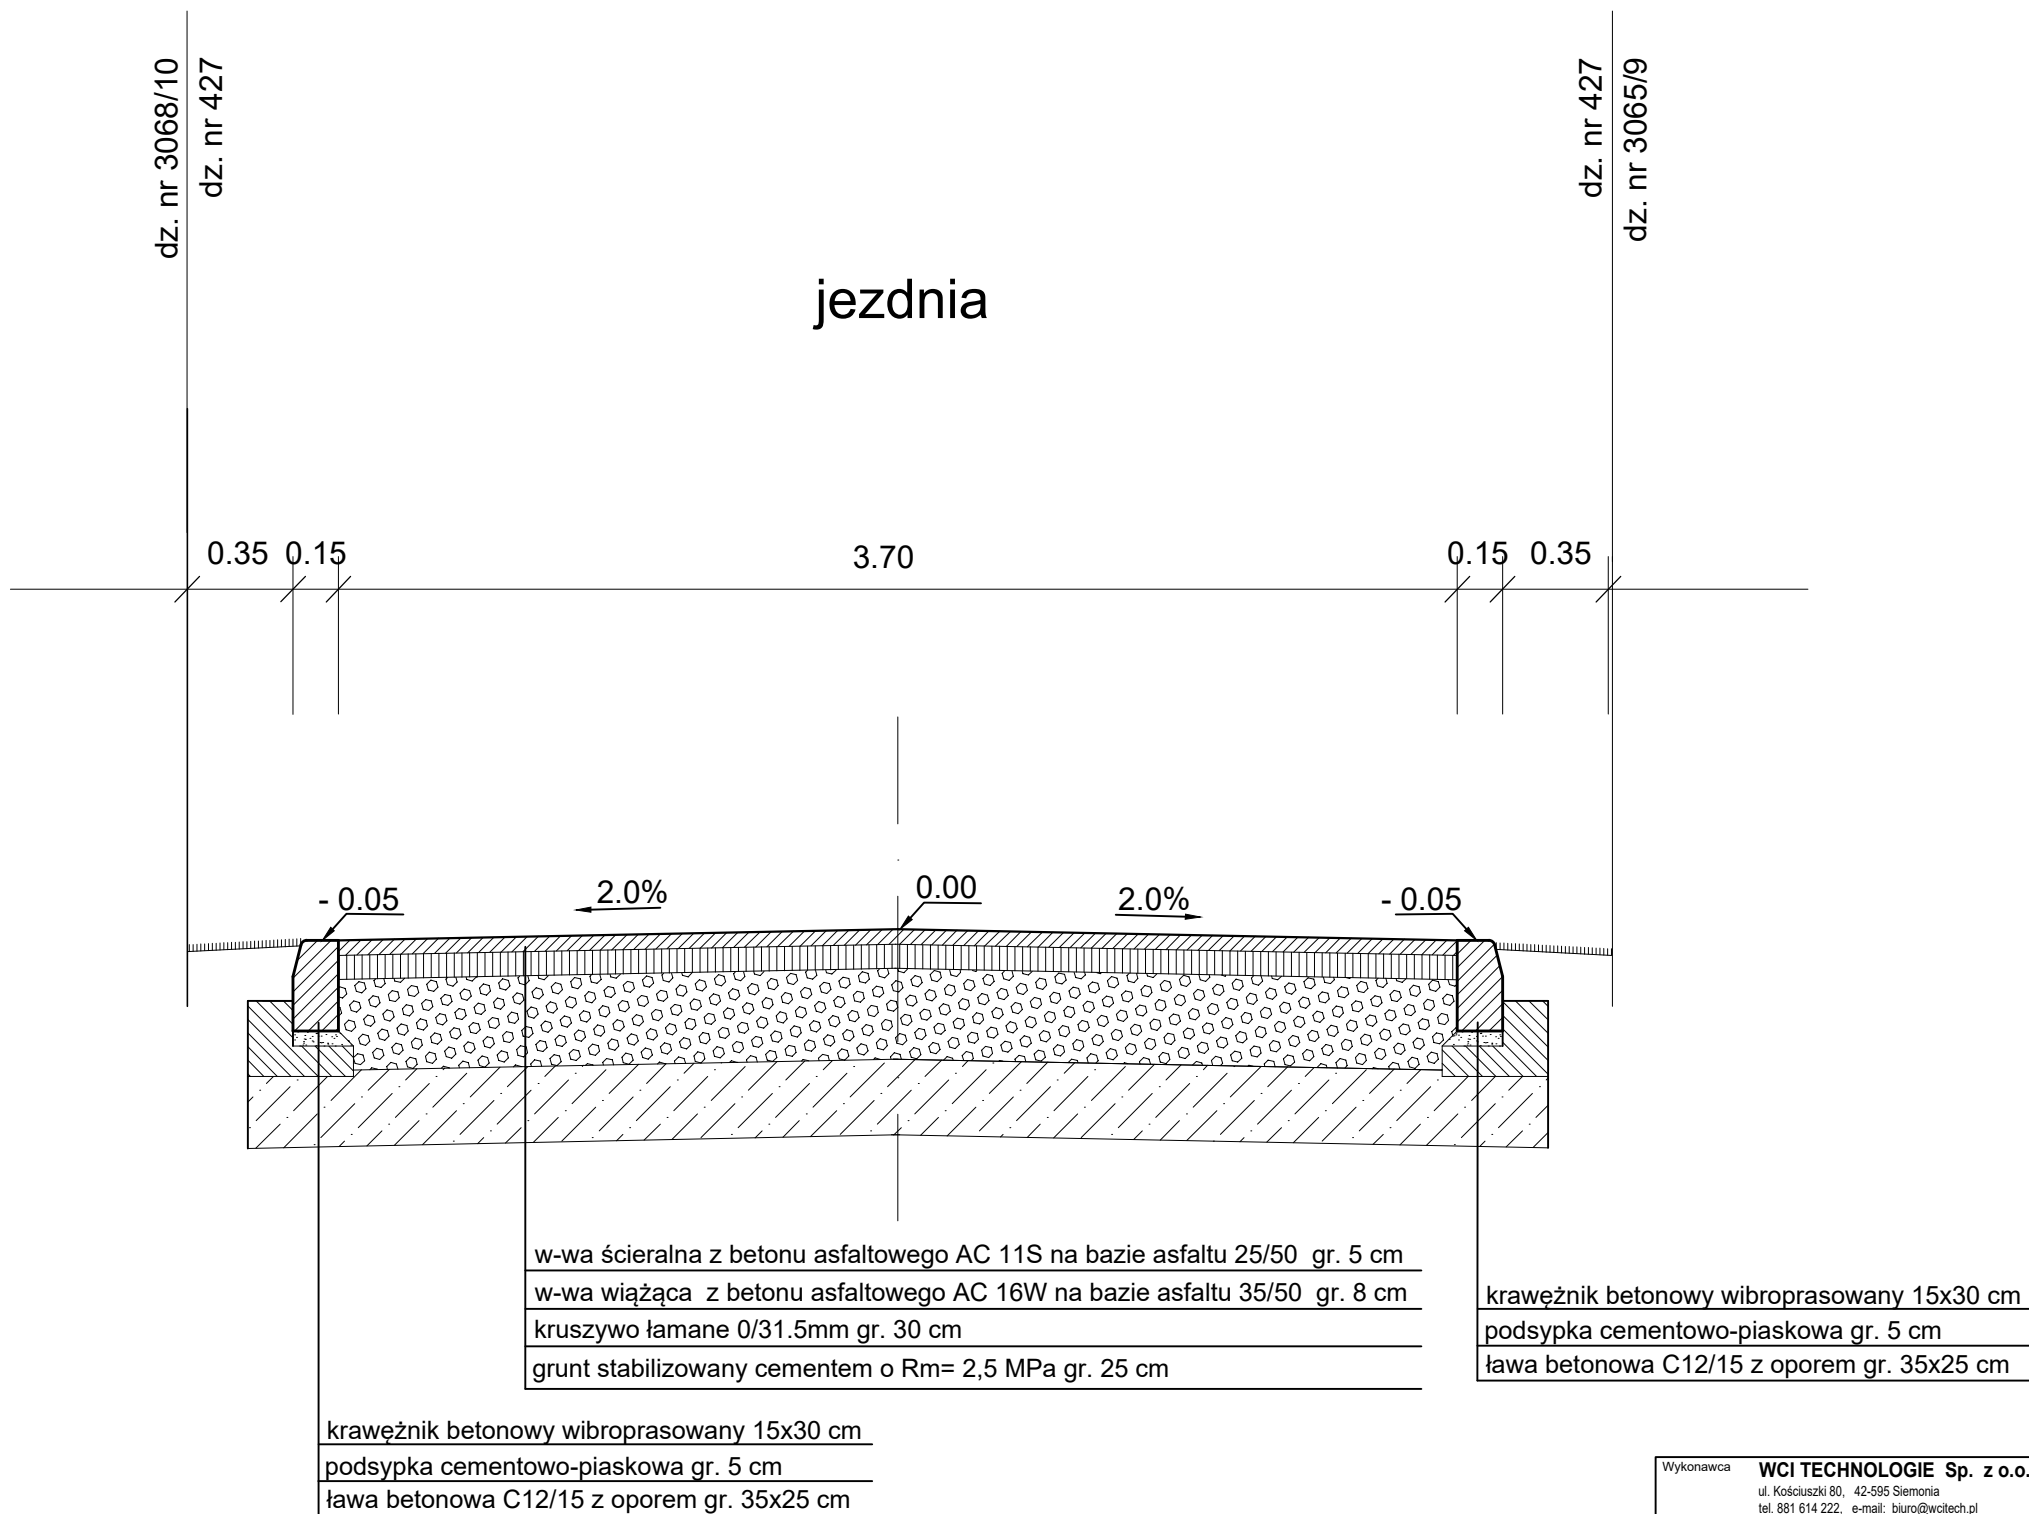

ZESTAWIENIE MATERIAŁÓW

Warstwa drogowa	Ilość	Jednostka
w-wa ścieralna gr. 5 cm	1408	m ²
w-wa wiążąca gr. 8 cm	1408	m ²
kruszywo łamane	422	m ³
grunt stabilizowany cementem	352	m ³
kręweżnik betonowy wibroprasowany	566	m

od km 0+000 do km 0+130 - pobocze o szerokości 0,50 m
od km 0+130 do km 0+144 - pobocze przejściowe od 0,50 do 0,35 m
na km 0+144 - pobocze o szerokości 0,35 m
od km 0+144 do km 0+190 - pobocze przejściowe od 0,35 do 0,50 m
od km 0+190 do km 0+283 - pobocze o szerokości 0,50 m

Wykonawca		WCI TECHNOLOGIE Sp. z o.o. ul. Kościuszki 80, 42-595 Siemonia tel. 881 614 222, e-mail: biuro@wcitech.pl		Nr Rysunku 597/PFU- 12	
Zamawiający		GMINA CZARNE UL. MONIUSZKI 12, 77-330 CZARNE		Treść PRZEKRÓJ KONSTRUKCYJNY DROGI DOJAZDOWEJ A-A	
Inwestycja		ROZBUDOWA OCZYSZCZALNI ŚCIEKÓW W M. CZARNE WRAZ Z BUDOWĄ WĘZŁA OSADOWEGO			
Adres inwestycji		DZ. EW. 427, 428, 3068/6, 3068/9 JEDNOSTKA EWIDENCYJNA 220302_4 OBRĘB 0001			
Faza proj.		PROGRAM FUNKCJONALNO-UŻYTKOWY			
Specjalność		-			
Obiekt		OCZYSZCZALNIA ŚCIEKÓW			
	Imię Nazwisko	Nr Uprawnień	Podpis	Data	
PROJEKTOWAŁ				01.2024	
OPRACOWAŁ	mgr inż. Małgorzata Dąbkowska			Skala 1:25	
KOORDYNATOR PROJEKTU	mgr inż. Wiesław Lipka				