

Przekrój konstrukcyjny drogi technicznej C - C

dz. nr 3068/9


nowa jezdnia  
jezdnia istniejąca

jezdnia

jezdnia

0.50 0.15

16,80

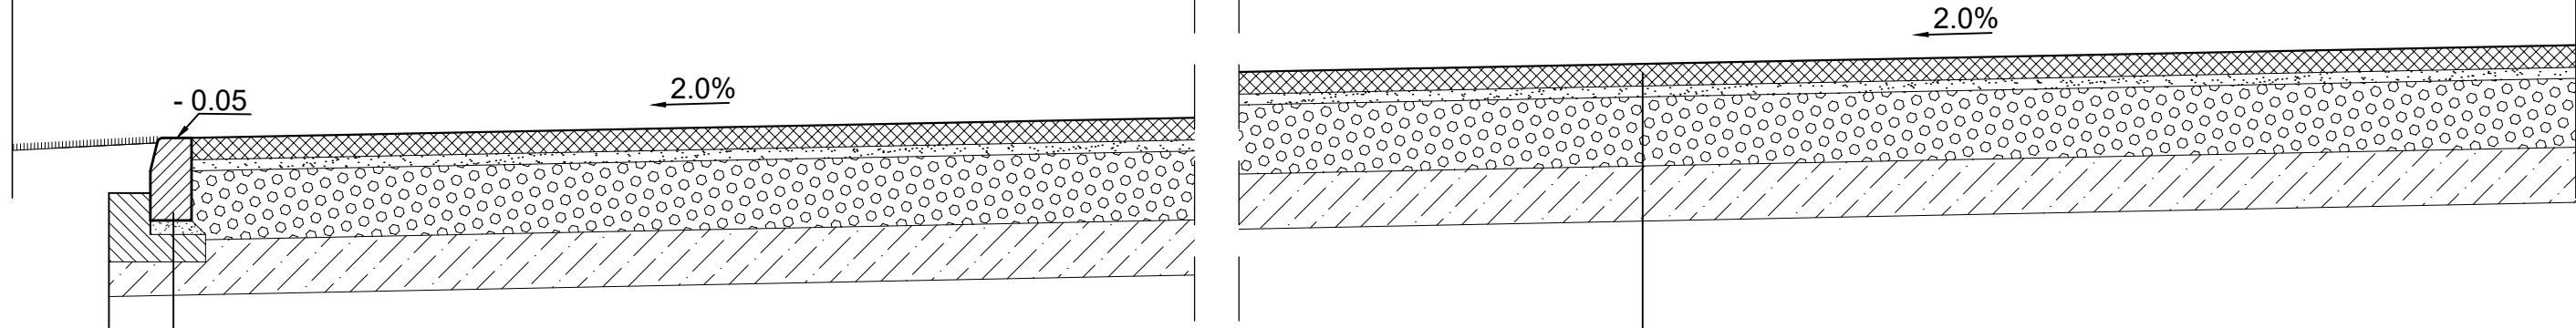

krawężnik betonowy wibroprasowany 15x30 cm  
podsypka cementowo-piaskowa gr. 5 cm  
ława betonowa C12/15 z oporem gr. 35x25 cm

kostka betonowa bezfazowa typu "Behaton", szara gr. 8 cm  
pospółka gr. 4 cm  
kruszywo łamane 0/31.5mm gr. 25 cm  
grunt stabilizowany cementem o Rm= 2,5 MPa gr. 20 cm

| Warstwa drogowa                   | Ilość | Jednostka      |
|-----------------------------------|-------|----------------|
| kostka betonowa gr. 8 cm          | 192   | m <sup>2</sup> |
| pospółka gr. 4 cm                 | 192   | m <sup>2</sup> |
| kruszywo łamane                   | 48    | m <sup>3</sup> |
| grunt stabilizowany cementem      | 39    | m <sup>3</sup> |
| krawężnik betonowy wibroprasowany | 64    | m              |

|                      |                               |   |        |                                                                    |  |
|----------------------|-------------------------------|---|--------|--------------------------------------------------------------------|--|
| Wykonawca            |                               | WCI TECHNOLOGIE Sp. z o.o.<br>ul. Kościuszki 80, 42-595 Siemonia<br>tel. 881 614 222, e-mail: biuro@wcitech.pl |        | Nr Rysunku<br>597/PFU- 14                                          |  |
| Zamawiający          |                               | GMINA CZARNE<br>UL. MONIUSZKI 12, 77-330 CZARNE                                                                |        | Treść<br><br>PRZEKRÓJ<br>KONSTRUKCYJNY<br>DROGI<br>TECHNICZNEJ C-C |  |
| Inwestycja           |                               | ROZBUDOWA OCZYSZCZALNI ŚCIEKÓW W M. CZARNE<br>WRAZ Z BUDOWĄ WĘZŁA OSADOWEGO                                    |        |                                                                    |  |
| Adres inwestycji     |                               | DZ. EW. 427, 428, 3068/6, 3068/9<br>JEDNOSTKA EWIDENCYJNA 220302_4<br>OBRĘB 0001                               |        |                                                                    |  |
| Faza proj.           |                               | PROGRAM FUNKCJONALNO-UŻYTKOWY                                                                                  |        |                                                                    |  |
| Specjalność          |                               | -   |        |                                                                    |  |
| Obiekt               |                               | OCZYSZCZALNIA ŚCIEKÓW                                                                                          |        |                                                                    |  |
|                      | Imię Nazwisko                 | Nr Uprawnień                                                                                                   | Podpis | Data                                                               |  |
| PROJEKTOWAŁ          |                               |   |        | 03.2024                                                            |  |
| OPRACOWAŁ            | mgr inż. Małgorzata Dąbkowska |   |        | Skala<br>1:25                                                      |  |
| KOORDYNATOR PROJEKTU | mgr inż. Wiesław Lipka        |   |        |                                                                    |  |