



Gmina Czarne

ul. Moniuszki 12, 77-330 Czarne,
(59) 83 32 079 fax: (59) 83 32 353
☐ ugczarne@czarne.pl www.czarne.pl
NIP: 843-15-29-525 REGON: 770979476

Czarne, dnia 03.03.2025 rok

ID.271.2.6.2025

OGŁOSZENIE

1. Gmina Czarne informuje, że przyjmowane są oferty na :

Wykonanie progu spowalniającego wraz z stałą organizacją ruchu w ciągu drogi gminnej nr 232012G ul. Wojska Polskiego w Czarnem.

2. Termin i miejsce składania ofert .

1) Ofertę (Formularz ofertowy wg wzoru stanowiącego Załącznik nr 1 należy złożyć w formie pisemnej w zaklejonej kopercie , oznakowanej napisem : Oferta na „ **Wykonanie progu spowalniającego wraz z stałą organizacją ruchu w ciągu drogi gminnej nr 232012G ul. Wojska Polskiego w Czarnem**” w terminie do dnia 14.03.2025 r. do godziny 14:00.

2) Oferty, które wpłyną do Zamawiającego po wyznaczonym terminie, nie będą brane pod uwagę przez Zamawiającego.

3) Wybór oferty nastąpi zgodnie z Regulaminem udzielania zamówień publicznych o wartości poniżej 130.000,00 zł netto, wprowadzonym Zarządzeniem nr 0050.1.2021 Burmistrza Czarnego z dnia 04 stycznia 2021 roku.

3. Kryterium oceny ofert : **Cena 100%.**

4. Informacje szczegółowe na temat zamówienia dostępne są :

Urząd Miasta i Gminy w Czarnem, ul. Moniuszki 12, 77-330 Czarne, – pokój Nr- 28, osoba do kontaktu : P. Marek Szoska- Tel. 59-8332079.

5. Termin wykonania zamówienia do **30 kwietnia 2025 roku.**

Załączniki :

1. Formularz Ofertowy.
- 2.. Wzór umowy
3. Opis przedmiotu zamówienia
4. Projekt progu zwalniającego
5. Projekt zmiany stałej organizacji ruchu
6. Załącznik graficzny lokalizacja
7. RODO


BURMISTRZ
mgr Piotr Zabrocki

O F E R T A**DO ZAPYTANIA OFERTOWEGO O WARTOŚCI SZACUNKOWEJ PONIŻEJ
130 000 zł. netto****Dane dotyczące Wykonawcy**

Nazwa

Siedziba

Nr telefonu/faks..... e-mail

Nr NIP Nr REGON

Dane dotyczące Zamawiającego

Gmina Czarne

ul. Moniuszki 12

77-330 Czarne

NIP 843-15-29-525

Odpowiadając na skierowane do nas zapytanie ofertowe na:

Wykonanie progu spowalniającego wraz z stałą organizacją ruchu w ciągu drogi gminnej nr 232012G ul. Wojska Polskiego w Czarnem

Oferujemy wykonanie przedmiotu zamówienia zgodnie z jego opisem, za cenę ryczałtową w wysokości:

netto zł

podatek VAT %

brutto zł

(słownie:)

Oświadczamy, że:

1. Zobowiązuję/my się wykonać zamówienie od podpisania umowy do
2. Akceptuję/my warunki płatności do 30 dni od daty otrzymania przez Zamawiającego faktury,
3. Na wykonany przedmiot zamówienia udzielam gwarancji na okres miesięcy, licząc od daty bezusterkowego odbioru końcowego robót,
4. Zamówienie przyjmujemy do realizacji bez zastrzeżeń i wykonamy zakres prac wynikający z dokumentacji projektowej i złożonej oferty zgodnie z zasadami wiedzy i sztuki budowlanej za oferowaną cenę.

Do oferty dołączono następujące dokumenty:

.....

.....

.....

(Miejscowość i data)

.....

(Podpis i pieczęć osoby/osób uprawnionej)

UMOWA Nr Wzór

W dniu 2025 r. w Czarnem zawarto umowę
 pomiędzy: Gminą Czarne z siedzibą w 77 – 330 Czarnem, ul. Moniuszki 12, NIP 843-15-29-525
 zwaną dalej „Zamawiającym”,
 reprezentowanym przez:
 Piotra Zabrockiego - Burmistrza Czarnego
 przy kontrasygnacie: Doroty Dębskiej - Skarbnika Gminy
 a

 zwanym dalej „Wykonawcą”,

§ 1

Na podstawie wyboru oferty Wykonawcy, dokonanego przez Zamawiającego zgodnie z Regulaminem udzielania zamówień publicznych o wartości poniżej 130.000,00 zł netto, wprowadzonym Zarządzeniem nr 0050.1.2021 Burmistrza Czarnego z dnia 04 stycznia 2021 roku na zadanie pod nazwą „**Wykonanie progu spowalniającego wraz z stałą organizacją ruchu w ciągu drogi gminnej nr 232012G ul. Wojska Polskiego w Czarnem**” została zawarta umowa o następującej treści:

1. Zamawiający zleca, a Wykonawca zobowiązuje się do wykonania robót budowlanych opisanych w załącznikach nr 3,4,5 i 6
3. Realizacja robót przeprowadzona będzie zgodnie z obowiązującymi przepisami, polskimi normami i zasadami wiedzy technicznej oraz z należytą starannością w ich wykonywaniu, bezpieczeństwem, dobrą jakością i właściwą organizacją.

§ 2

1. Przedmiot niniejszej Umowy zostanie wykonany zgodnie z przedstawioną ofertą stanowiącą załącznik nr 1 do umowy, w terminie - do dnia **2025 roku**.
2. Potwierdzeniem zrealizowania przedmiotu umowy będzie protokół odbioru podpisany przez Zamawiającego i Wykonawcę.
3. Podpisany protokół odbioru stanowi podstawę wystawienia faktury VAT.

§ 3

Wykonawca zobowiązuje się wykonać przedmiot umowy w sposób zgodny z zasadami sztuki budowlanej, z powszechnie obowiązującymi przepisami oraz z wykorzystaniem materiałów niezbędnych do wykonania przedmiotu, posiadających dopuszczenie do obrotu i stosowania w budownictwie określonych w art. 10 ustawy – Prawo budowlane.

§ 4

1. Wynagrodzenie na podstawie złożonej oferty za wykonanie przedmiotu umowy określonego §1 ustala się na kwotę brutto zł (słownie:/100).
2. Wartość przedmiotu umowy płatna będzie przelewem na konto Wykonawcy, najpóźniej w terminie do 30 dni od daty otrzymania przez Zamawiającego faktury VAT wystawionej przez Wykonawcę. Za dzień zapłaty uznaje się dzień obciążenia rachunku bankowego.

§ 5

1. Zamawiający zapłaci Wykonawcy karę umowną:
 a) za odstąpienie od umowy przez Wykonawcę z przyczyn, za które ponosi odpowiedzialność

Zamawiający w wysokości 10% wynagrodzenia umownego brutto za przedmiot umowy.

2. Wykonawca zapłaci Zamawiającemu karę umowną:

- a) za odstąpienie od umowy przez Zamawiającego z przyczyn, za które ponosi odpowiedzialność Wykonawca w wysokości 10% wynagrodzenia umownego brutto za przedmiot umowy,
 - b) za opóźnienie w wykonaniu przedmiotu umowy w wysokości 0,10 % wynagrodzenia umownego brutto za każdy dzień zwłoki,
 - c) za opóźnienie w usunięciu wad stwierdzonych przy odbiorze w wysokości 0,10% wynagrodzenia umownego brutto za wykonany przedmiot odbioru – za każdy dzień zwłoki liczonej od dnia wyznaczonego na usunięcie wad.
3. Strony są uprawnione do dochodzenia odszkodowania przewyższającego wysokość kar umownych na zasadach Kodeksu cywilnego.

§ 6

1. Wykonawca jest odpowiedzialny względem Zamawiającego, jeżeli wykonany przedmiot umowy ma wady zmniejszające jego wartość lub użyteczność.
2. Wykonawca jest odpowiedzialny względem Zamawiającego z tytułu rękojmi za wady fizyczne robót objętych umową i powstałe w czasie rękojmi na zasadach określonych w kodeksie cywilnym, z uwzględnieniem poniższych postanowień.
3. O wykryciu wady Zamawiający jest obowiązany zawiadomić Wykonawcę na piśmie w ciągu 14 dni od daty ich ujawnienia.
4. Odpowiedzialność Wykonawcy z tytułu rękojmi wygasa po upływie 36 miesięcy. Bieg terminu po upływie, którego wygasają uprawnienia z tytułu rękojmi, rozpoczyna się w stosunku do Wykonawcy w dniu zakończenia przez Zamawiającego czynności odbioru końcowego przedmiotu umowy, tj. daty podpisania przez Zamawiającego protokołu takiego odbioru. Jeżeli Zamawiający przed odbiorem końcowym przejmie przedmiot umowy do eksploatacji (używania), bieg terminu po upływie, którego wygasają uprawnienia z tytułu rękojmi rozpoczyna się w dniu przejścia do eksploatacji (używania).
5. Zamawiający może dochodzić roszczeń z tytułu rękojmi za wady także po upływie terminu, o którym mowa w ust. 4, jeżeli reklamował wadę przed upływem tego terminu.
6. Wykonawca udziela Zamawiającemu gwarancji na wykonane roboty. Termin gwarancji wynosi 36 miesięcy i liczy się od dnia dokonania odbioru końcowego przedmiotu umowy lub od dnia przejścia przedmiotu umowy do eksploatacji (używania).
7. Wykonawca ponosi odpowiedzialność z tytułu gwarancji za:
 - a) wady fizyczne zmniejszające wartość użytkową, techniczną i estetyczną wykonanych robót,
 - b) usunięcie tych wad i usterek, stwierdzonych w toku czynności odbioru i ujawnionych w okresie gwarancyjnym.
8. W przypadku ujawnienia w okresie gwarancji wad lub usterek, Zamawiający poinformuje o tym Wykonawcę na piśmie, wyznaczając mu termin do ich usunięcia.
9. W przypadku nie usunięcia wad lub usterek w wyznaczonym przez Zamawiającego terminie, Zamawiający bez utraty prawa z tytułu kar umownych jest uprawniony do usunięcia wad w zastępstwie Wykonawcy i na jego koszt.
10. Wybór uprawnień z tytułu gwarancji lub rękojmi przysługuje Zamawiającemu.
11. Jeżeli ujawnione w okresie rękojmi lub gwarancji wady nie nadają się do usunięcia, Zamawiający może skorzystać z uprawnień do obniżenia wynagrodzenia odpowiednio do utraconej wartości użytkowej, estetycznej i technicznej, jeżeli wady uniemożliwiają użytkowania przedmiotu umowy zgodnie z jego przeznaczeniem, albo, jeżeli wady uniemożliwiają jego użytkowanie zgodnie z jego przeznaczeniem może odstąpić od umowy, ewentualnie żądać wykonania przedmiotu umowy po raz drugi, zachowując prawo domagania się naprawienia szkody wynikłej z opóźnienia. W przypadku zażądania wykonania przedmiotu umowy po raz drugi

wszelkie koszty z tym związane, w tym rozbiórki, materiałów, sprzętu, maszyn, itp. ponosi Wykonawca.

§ 7

Wszelkie zmiany do umowy wymagają aneksu w formie pisemnej pod rygorem nieważności.

§ 8

W sprawach nieuregulowanych niniejszą umową zastosowanie mają odpowiednie przepisy Kodeksu cywilnego i ustawy Prawo budowlane.

§ 9

Ewentualne spory mogące wyniknąć na tle wykonania niniejszej umowy, strony poddają rozstrzygnięciu Sądu właściwego miejscowo dla siedziby Zamawiającego.

§ 10

Umowę sporządzono w dwóch jednobrzmiących egzemplarzach, po jednym dla każdej ze stron.

ZAMAWIAJĄCY:

WYKONAWCA:

Opis przedmiotu zamówienia

Na podstawie załączonego do ogłoszenia rysunku „Szczegół progu zwalniającego” oraz projektu zmiany stałej organizacji ruchu należy wykonać :

1. Próg zwalniający w ciągu drogi gminnej nr 232012G ul. Wojska Polskiego.
2. Montaż oznakowania pionowego zgodnie z załączonym projektem zmiany stałej organizacji ruchu.


Szczegółowa lokalizacja progu ustalona zostanie na etapie przekazania placu budowy. Na terenie działki nr 173 położonej w m. Krzemieniewo zgodnie z załączonym projektem zagospodarowania terenu planuje się w 2024 roku wykonać IV Etap robót inwestycyjnych przewidzianych w projekcie.

ZAT. NR 4

SZCZEGÓŁ PROGU ZWALNIAJĄCEGO

skala 1:50

pomiędzy ist. krawężnikiem a progiem zwalniającym należy zostawić 10 cm szczeliny.

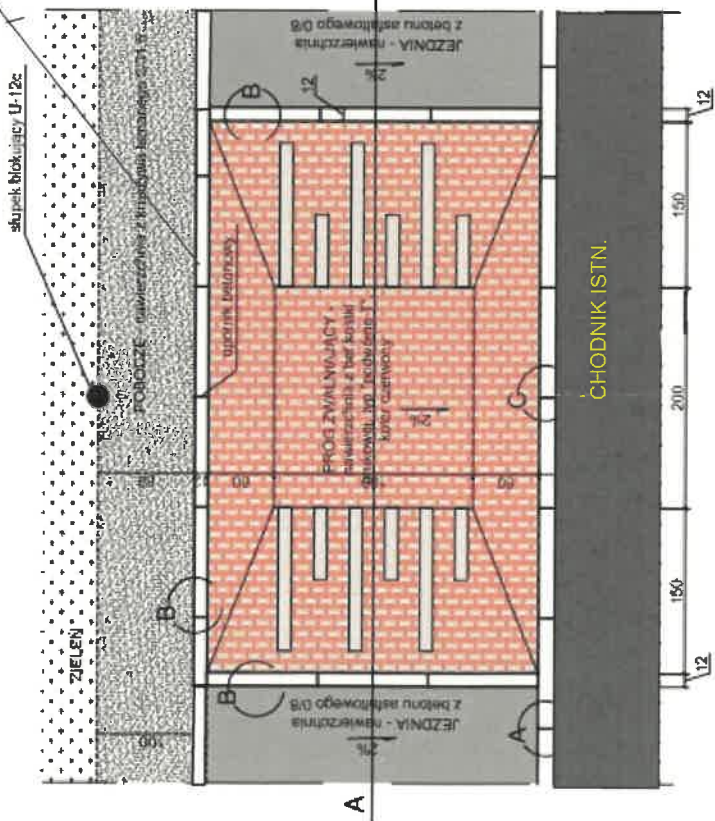


PRZĘCZÓJ A-A

skala 1:50




PROG ZWALNIAJĄCY

8cm	warstwa szeregowa z betonowej kostki brukowej typ beton "2xT", kolor czerwony
5cm	naprawa cementowa M20
5cm	podbudowa z asfaltu z kruszywa łamanego stabilizowanego mechanicznie o uziarnieniu ciastym 0/31,5
10cm	podbudowa zasadnicza z kruszywa łamanego stabilizowanego mechanicznie o uziarnieniu ciastym 0/63
25cm	podbudowa z gruntu stabilizowanego cementem - recykling materiału podbudowy z dodatkami cementu (2,50MPa - 5,00MPa)
---	istniejące warstwy konstrukcyjne - bez zmian
53cm	LACZNI

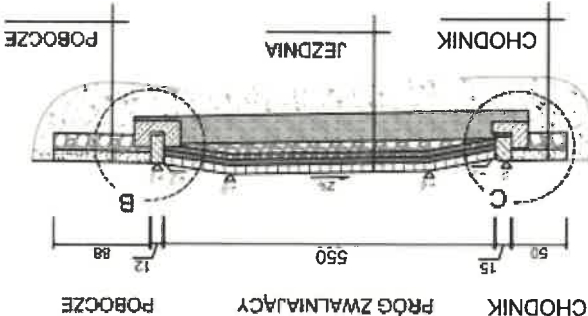

SZCZEGÓŁ "A"


wymiary w [cm]
skala 1:25

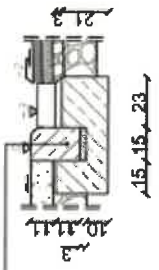

krawężnik bet. najazdowy o wymiarach 15x22x100cm wraz ze ścięciem z bet. kostki brukowej o wymiarach 8x20x20cm ułożony na podstapce cem. - piaskowej 1:4 o grubości 1cm oparty na ławie betonowej z oporem - beton C12/15 0,10 m³/mb

SZCZEGÓŁ "B"


wymiary w [cm]
skala 1:25

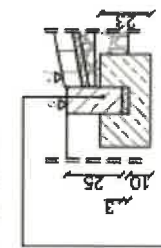

opornik betonowy o wym. 12x25x100cm ułożony na podstapce cem. - piaskowej 1:4 o grubości 1cm oparty na ławie bet. z oporem - beton C12/15 0,081 m³/mb

SZCZEGÓŁ "C"

wymiary w [cm]
skala 1:25

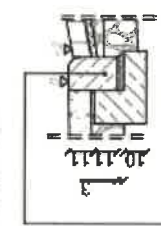

krawężnik bet. najazdowy o wym. 15x22x100cm ułożony na podstapce cementowej piaskowej 1:4 o grubości 1cm oparty na ławie bet. z oporem - beton C12/15 0,054 m³/mb

PROJEKT ZMIANY STAŁEJ ORGANIZACJI RUCHU NA DRODZE GMINNEJ
NR 232012G POPRZECZ OZNAKOWANIE-PROJEKTOWANEGO PROGU ZWALNIAJĄCEGO.

Proj. kanalizacja rurami
HDPE 110/6,3 - 44,5m

Proj. kanalizacja rurami
LUDPE 110/6.3 - 10.5m

- OZNAKOWANIE ISTN.

- OZNAKOWANIE PROJ.

ul. Zielona

Wojaska Polska 2012

Znaki w grupie wielkości S- średnie

studnia kablowa
typu SK-2

Proj. studnia kablowa
typu SK-2

OPRACOWAL	DATA	RECEPCJA	NUMER RYS.
mgr inż. J. LANG	3.2.2024	Proszyna	500
NAZWA RYS.		01.18.18	



**BIURO PROJEKTÓW DROGOWYCH
JANUSZ LANG**
ul. Klonowa 10, 77-125 Pólczo
tel. 787 558 814, e-mail: lang.janusz@wp.pl

PROJEKT ZMIANY STAŁEJ ORGANIZACJI RUCHU

INWESTOR: Gmina Czarne, ul. Moniuszki 12, 77-330 Czarne



NAZWA INWESTYCJI: „Projekt zmiany stałej organizacji ruchu na drodze gminnej nr 232012G ul. Wojska Polskiego w m. Czarne”.

RODZAJ ZMIANY : Projekt stałej organizacji ruchu – oznakowanie progu zwalniającego

LOKALIZACJA: m. Czarne, droga gminna publiczna nr 232012G,
ul. Wojska Polskiego

BRANŻA: Branża Drogorowa – projekt stałej organizacji ruchu

OPRACOWAŁ: mgr inż. Janusz Lang

Pólczo, 13.12.2024r.

Projekt organizacji ruchu przeznaczony wyłącznie do użytku Inwestora. Wszelkie prawa zastrzeżone Publikacja, kopiowanie i przetwarzanie materiałów we fragmentach lub w całości bez zezwolenia Zastrzeżone (odpowiedzialność karna za naruszenie praw autorskich regulują przepisy karnie zamieszczone w rozdziale 14 Ustawy z 4 lutego 1994 roku o prawie autorskim i prawach pokrewnych (Dz. U. nr 24, poz. 83)).

ZAWARTOŚĆ OPRACOWANIA:

A – CZĘŚĆ OPISOWA

1. Podstawa opracowania,
2. Zakres i przedmiot opracowania,
3. Charakterystyka drogi ,
4. Zasady ogólne – organizacja ruchu,
5. Zmiana stałej organizacji ruchu,
6. Przewidywany termin wprowadzenia stałej organizacji ruchu,
7. Uwagi końcowe.

B – CZĘŚĆ GRAFICZNA

1. Mapka poglądowa – rys.1,
2. Projekt zmiany stałej organizacji ruchu – rys.2.

OPIS TECHNICZNY

do projektu stałej zmiany organizacji ruchu pt.: „Projekt zmiany stałej organizacji ruchu na drodze gminnej nr 232012G ul. Wojska Polskiego w m. Czarne”.

1. Podstawa opracowania:

Projekt organizacji ruchu wykonano na podstawie:

- Rozporządzenie Ministra Infrastruktury z dnia 24 czerwca 2022 r. w sprawie przepisów techniczno-budowlanych dotyczących dróg publicznych (jednolity tekst: Dz. U. z 2022 r., poz. 1518),
- Rozporządzenie Ministra Infrastruktury oraz Spraw Wewnętrznych i Administracji z dnia 31 lipca 2002 r. w sprawie znaków i sygnałów drogowych (jednolity tekst: Dz. U. z 2019 r., poz. 2310 z późn. zm.),
- Rozporządzenie Ministra Infrastruktury z dnia 3 lipca 2003 r. w sprawie szczegółowych warunków technicznych dla znaków i sygnałów drogowych oraz urządzeń bezpieczeństwa ruchu drogowego i warunków ich umieszczania na drogach (jednolity tekst: Dz. U. z 2019 r., poz. 2311 z późn. zm.),
- Rozporządzenie Ministra Infrastruktury z dnia 23 września 2003 r. w sprawie szczegółowych warunków zarządzania ruchem na drogach oraz wykonywania nadzoru nad tym zarządzaniem (jednolity tekst: Dz. U. z 2017 r., poz. 784),
- Ustawa z dnia 13 marca 2021 r. - Prawo o ruchu drogowym (jednolity tekst: Dz. U. z 2023 r., poz. 1047 z późn. zm.),
- Ustawa z dnia 21 marca 1985 r. o drogach publicznych (jednolity tekst: Dz. U. z 2024 r., poz. 320 z późn. zm.),
- Rozporządzenia Rady Ministrów z dnia 1 czerwca 2004 r. w sprawie określenia warunków udzielania zezwoleń na zajęcie pasa drogowego (Dz. U. z 2016, poz. 1264)
- Rozporządzenie Ministra Spraw Wewnętrznych i Administracji z dnia 6 lipca 2010 r. w sprawie kierowania ruchem drogowym (jednolity tekst: Dz. U. z 2023 r., poz. 1101 z późn. zm.)
- Zlecenie Inwestora
- Wizja lokalna w miejscu planowanych robót

2. Przedmiot i zakres opracowania:

Opracowanie projektu zmiany stałej organizacji ruchu na drodze gminnej nr 232012G ul. Wojska Polskiego w m. Czarne.

3. Charakterystyka obszaru:

Droga gminna 232012G

Droga gminna publiczna 232012G ul. Wojska Polskiego w m. Czarne , jest ulicą prowadząca do zabudowy wielo i jednorodzinnej. Ulica parę lat temu została przebudowana. Nawierzchnia bitumiczna, na wysokości robót ciąg pieszy jednostronny. Dwa oznakowane przejścia dla pieszych. Odcinek prosty, skłaniający do szybszej jazdy. Dozwolona prędkość ograniczona do 50km/h.

4. Przewidywane utrudnienia i skutki wprowadzenia zmian dla pieszych i pojazdów:.

Po zmianie stałej organizacji ruchu i wybudowaniu oznakowanego progu zwalniającego , kierowcy nie będą się rozpędzać na prosty, odcinku drogi i nie będą przejeżdżać z nadmierną prędkością przez dwa oznakowane przejścia dla pieszych. Panuje tu ze względu na wielorodzinną zabudowę wzmożony ruch pieszych. Poprawienie bezpieczeństwa pieszych w obrębie przejść dla pieszych.

5.Zasady ogólne – organizacja ruchu:

Do oznakowania stosuje się znaki i urządzenia BRD. Elementy użyte do oznakowania powinny być dobrze widoczne zarówno w dzień jak i w nocy z odległości min. 250 m po oświetleniu światłem reflektorów, oraz utrzymane w należyтым stanie przez cały czas eksploatacji. Znaki użyte do oznakowania stałego w pasie drogi gminnej należy wykonać jako odblaskowe o grupie wielkości duże M - małe . Miejsce ustawienia oznakowania stałego przedstawiono na załączonych schematach do projektu rys. nr 2.

6.Zmiana stałej organizacji ruchu:

Na przebudowywanym odcinku ul. Wojska Polskiego zostanie wykonany próg zwalniający z kostki bet. gr. 8 cm koloru czerwonego. Próg w odległości 20m od jego lokalizacji będzie oznakowany znakami A-11a , z tabliczką T-1 (20m) oraz znakiem B-33 (30km/h) , za progiem odwołanie zakazów znakiem B-34(30km/h). Na progu wymalowanie linii ostrzegawczych P-25 obustronnie kolor biały

Wykaz oznakowania

A-11a – 2 szt.

Tabliczka T-1 (20m)– 2 szt.

B-33 (30km/h)- 2szt.

B-34(30km/h) – 2 szt.

Oznakowanie poziome na progu P-25 – 10m

Znaki wielkość S-średnie, odblaskowość folia II generacji „ plaster miodu”.

7.Przewidywany termin wprowadzenia stałej organizacji ruchu :


Wprowadzenie - 01.07.2025r.

8. Uwagi końcowe

Roboty budowlane prowadzić zgodnie z rozporządzeniem MB i PMB z dnia 28.03.1972 w sprawie bezpieczeństwa i higieny pracy przy wykonywaniu robót budowlano-montażowo i rozbiórkowych (Dz. U. nr 13 z dnia 10.04.72 poz.93) pod kierunkiem osoby posiadającej właściwe przygotowanie zawodowe. Szczególną uwagę należy zwrócić na instruktaż na stanowisku roboczym. Używać odpowiedniego sprzętu i urządzeń zgodnie z instrukcją użytkowania i dozoru. Sprzęt musi być sprawny, konserwowany i należycie eksploatowany.

Opracował:

mgr inż. Janusz Lang

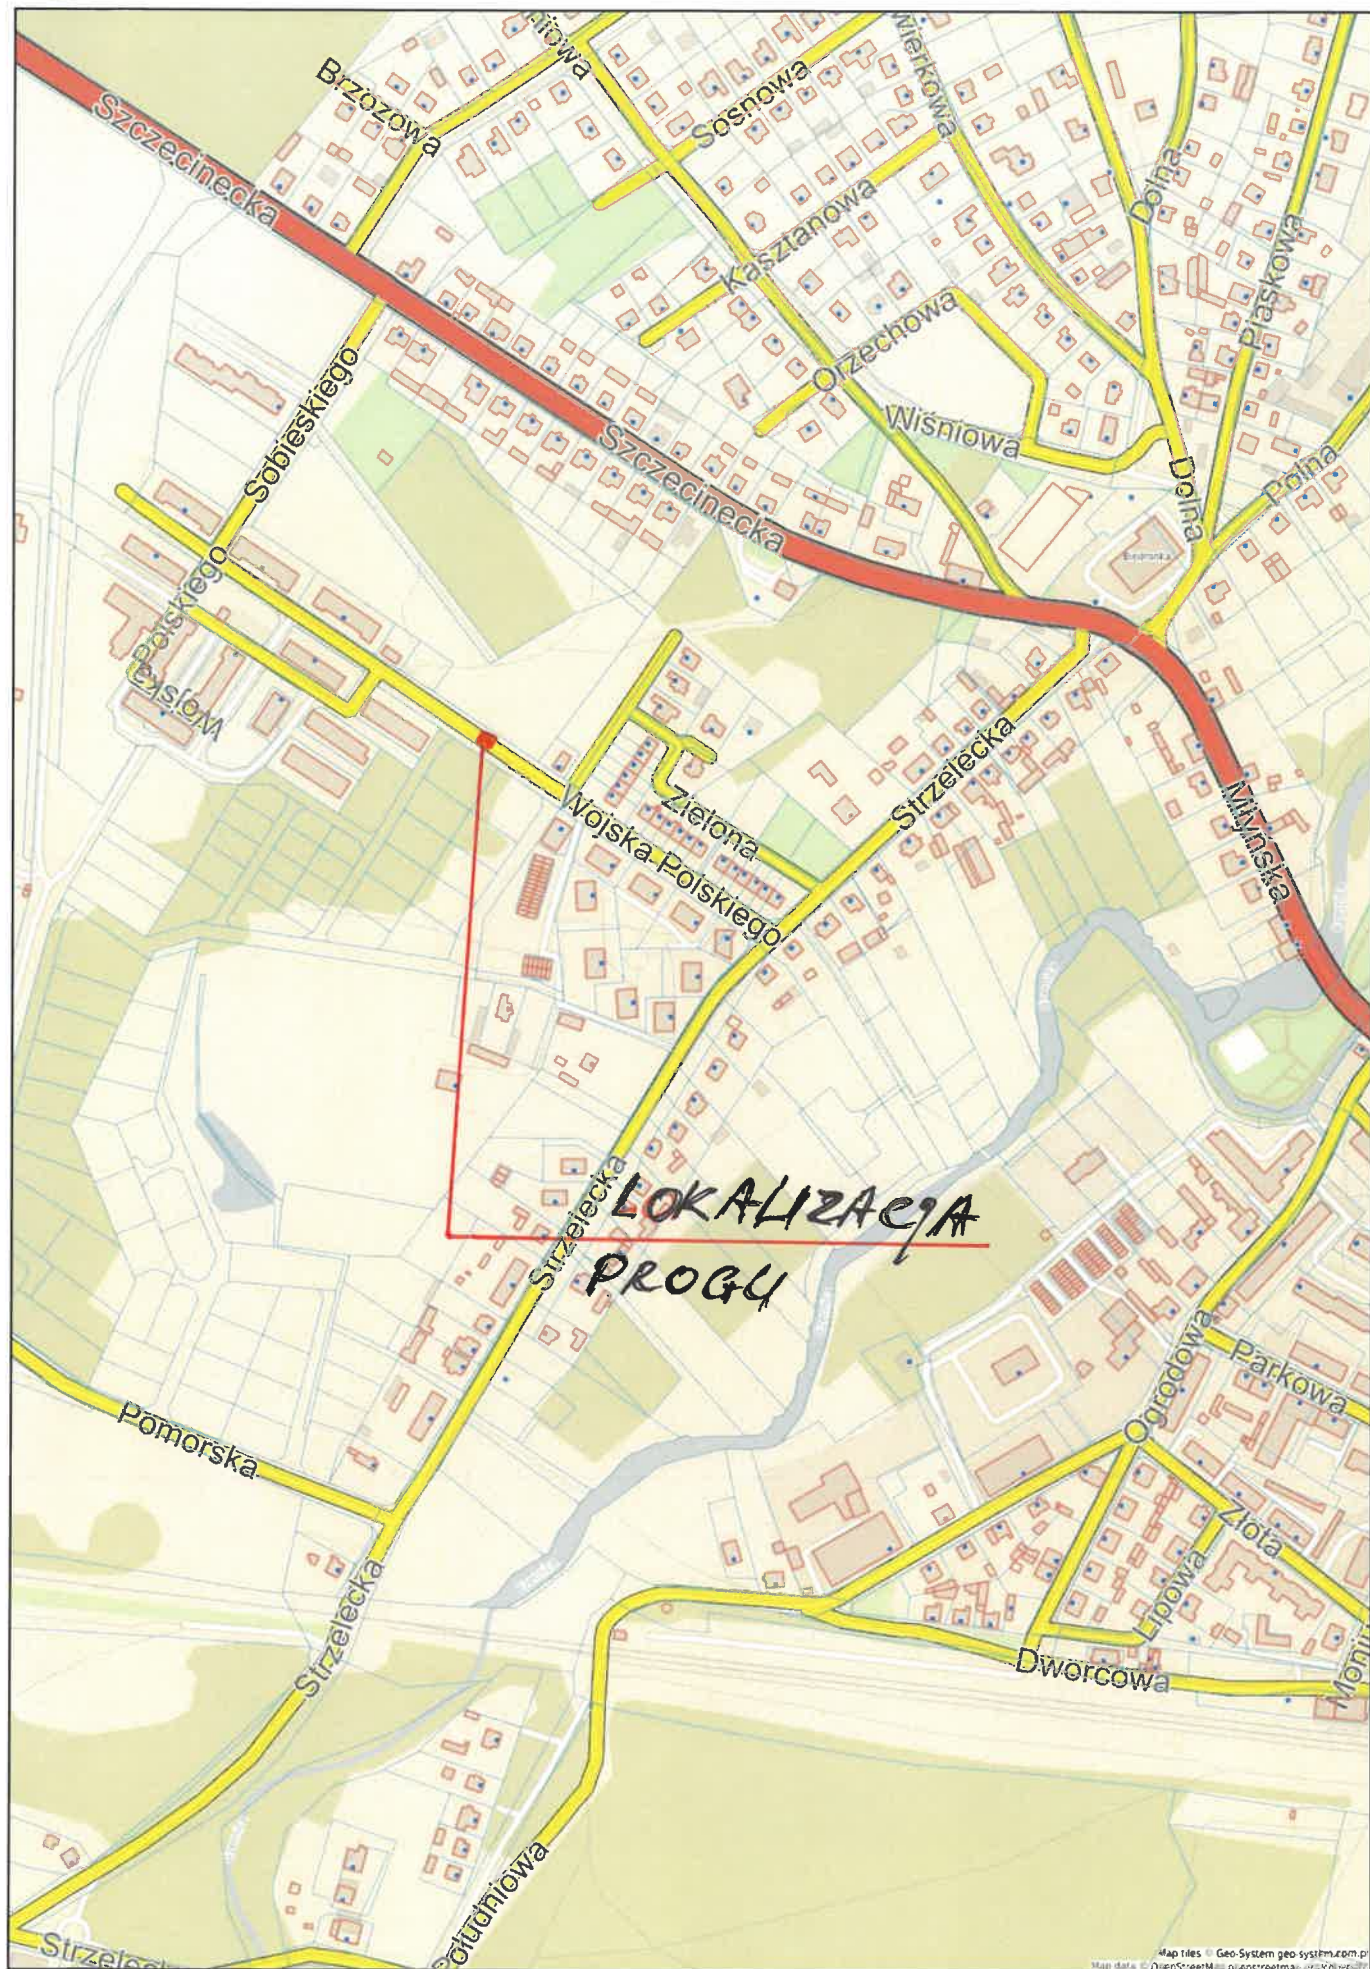

Klauzula informacyjna z art. 13 RODO.

Zgodnie z art. 13 ust. 1 i 2 rozporządzenia Parlamentu Europejskiego i Rady (UE) 2016/679 z dnia 27 kwietnia 2016 r. w sprawie ochrony osób fizycznych w związku z przetwarzaniem danych osobowych i w sprawie swobodnego przepływu takich danych oraz uchylenia dyrektywy 95/46/WE (ogólne rozporządzenie o ochronie danych) (Dz. Urz. UE L 119 z 04.05.2016, str. 1), dalej „RODO”, informuję, że:

- 1) administratorem Pani/Pana danych osobowych jest Burmistrz Czarnego, ul. Moniuszki 12, 77-330 Czarne;
- 2) inspektorem ochrony danych osobowych w Gminie Czarne jest Pani Katarzyna Bobeńczyk, kontakt: e-mail: k.bobenczyk@czarne.pl, tel. (59) 8332079*;
- 3) Pani/Pana dane osobowe przetwarzane będą na podstawie art. 6 ust. 1 lit. c RODO w celu związanym z postępowaniem o udzielenie zamówienia publicznego polegającego na **Wykonanie progu spowalniającego wraz z stałą organizacja ruchu w ciągu drogi gminnej nr 232012G ul. Wojska Polskiego w Czarnem** numer postępowania **ID.271.2.6.2025.MS** prowadzonym w trybie zapytanie ofertowego dotyczącego zamówienia publicznego o wartości niższej od kwoty 130.000 zł;
- 4) odbiorcami Pani/Pana danych osobowych będą osoby lub podmioty, którym udostępniona zostanie dokumentacja postępowania w oparciu o art. 74 ustawy z dnia 11 września 2019 r. Prawo zamówień publicznych (Dz. U. z 2019 r. poz. 2019) dalej „ustawa Pzp”;
- 5) Pani/Pana dane osobowe będą przechowywane, zgodnie z art. 78 ust. 1 ustawy Pzp, przez okres 4 lat od dnia zakończenia postępowania o udzielenie zamówienia, a jeżeli czas trwania umowy przekracza 4 lata, okres przechowywania obejmuje cały czas trwania umowy;
- 6) obowiązek podania przez Panią/Pana danych osobowych bezpośrednio Pani/Pana dotyczących jest wymogiem ustawowym określonym w przepisach ustawy Pzp, związanym z udziałem w postępowaniu o udzielenie zamówienia publicznego; konsekwencje niepodania określonych danych wynikają z ustawy Pzp;
- 7) w odniesieniu do Pani/Pana danych osobowych decyzje nie będą podejmowane w sposób zautomatyzowany, stosowanie do art. 22 RODO;
- 8) posiada Pani/Pan:
 - a) na podstawie art. 15 RODO prawo dostępu do danych osobowych dotyczących Wykonawcy (w przypadku, gdy skorzystanie z tego prawa wymagałoby po stronie administratora niewspółmiernie dużego wysiłku może zostać Pani/Pan zobowiązana do wskazania dodatkowych informacji mających na celu sprecyzowanie żądania, w szczególności podania nazwy lub daty postępowania o udzielenie zamówienia publicznego lub konkursu albo sprecyzowanie nazwy lub daty zakończonego postępowania o udzielenie zamówienia);
 - b) na podstawie art. 16 RODO prawo do sprostowania danych osobowych, o ile ich zmiana nie skutkuje zmianą wyniku postępowania o udzielenie zamówienia publicznego ani zmianą postanowień umowy w zakresie niezgodnym z ustawą Pzp oraz nie narusza integralności protokołu oraz jego załączników;
 - c) na podstawie art. 18 RODO prawo żądania od administratora ograniczenia przetwarzania danych osobowych z zastrzeżeniem przypadków, o których mowa w art. 18 ust. 2 RODO (prawo do ograniczenia przetwarzania nie ma zastosowania w odniesieniu do przechowywania, w celu zapewnienia korzystania ze środków ochrony prawnej lub w celu ochrony praw innej osoby fizycznej lub prawnej, lub z uwagi na ważne względy interesu publicznego Unii Europejskiej lub państwa członkowskiego);
 - d) prawo do wniesienia skargi do Prezesa Urzędu Ochrony Danych Osobowych, gdy Wykonawca uzna, że przetwarzanie jego danych osobowych narusza przepisy RODO;
- 9) nie przysługuje Pani/Panu:
 - a) w związku z art. 17 ust. 3 lit. b, d lub e RODO prawo do usunięcia danych osobowych;
 - b) prawo do przenoszenia danych osobowych, o którym mowa w art. 20 RODO;
 - c) na podstawie art. 21 RODO prawo sprzeciwu, wobec przetwarzania danych osobowych, gdyż podstawą prawną przetwarzania Pani/Pana danych osobowych jest art. 6 ust. 1 lit. c RODO.