


MAPA EWIDENCYJNA
obr. Sokole 0009: dz. 40/5, 47/6, 47/13, 83, 84, 85
SKALA 1:5000

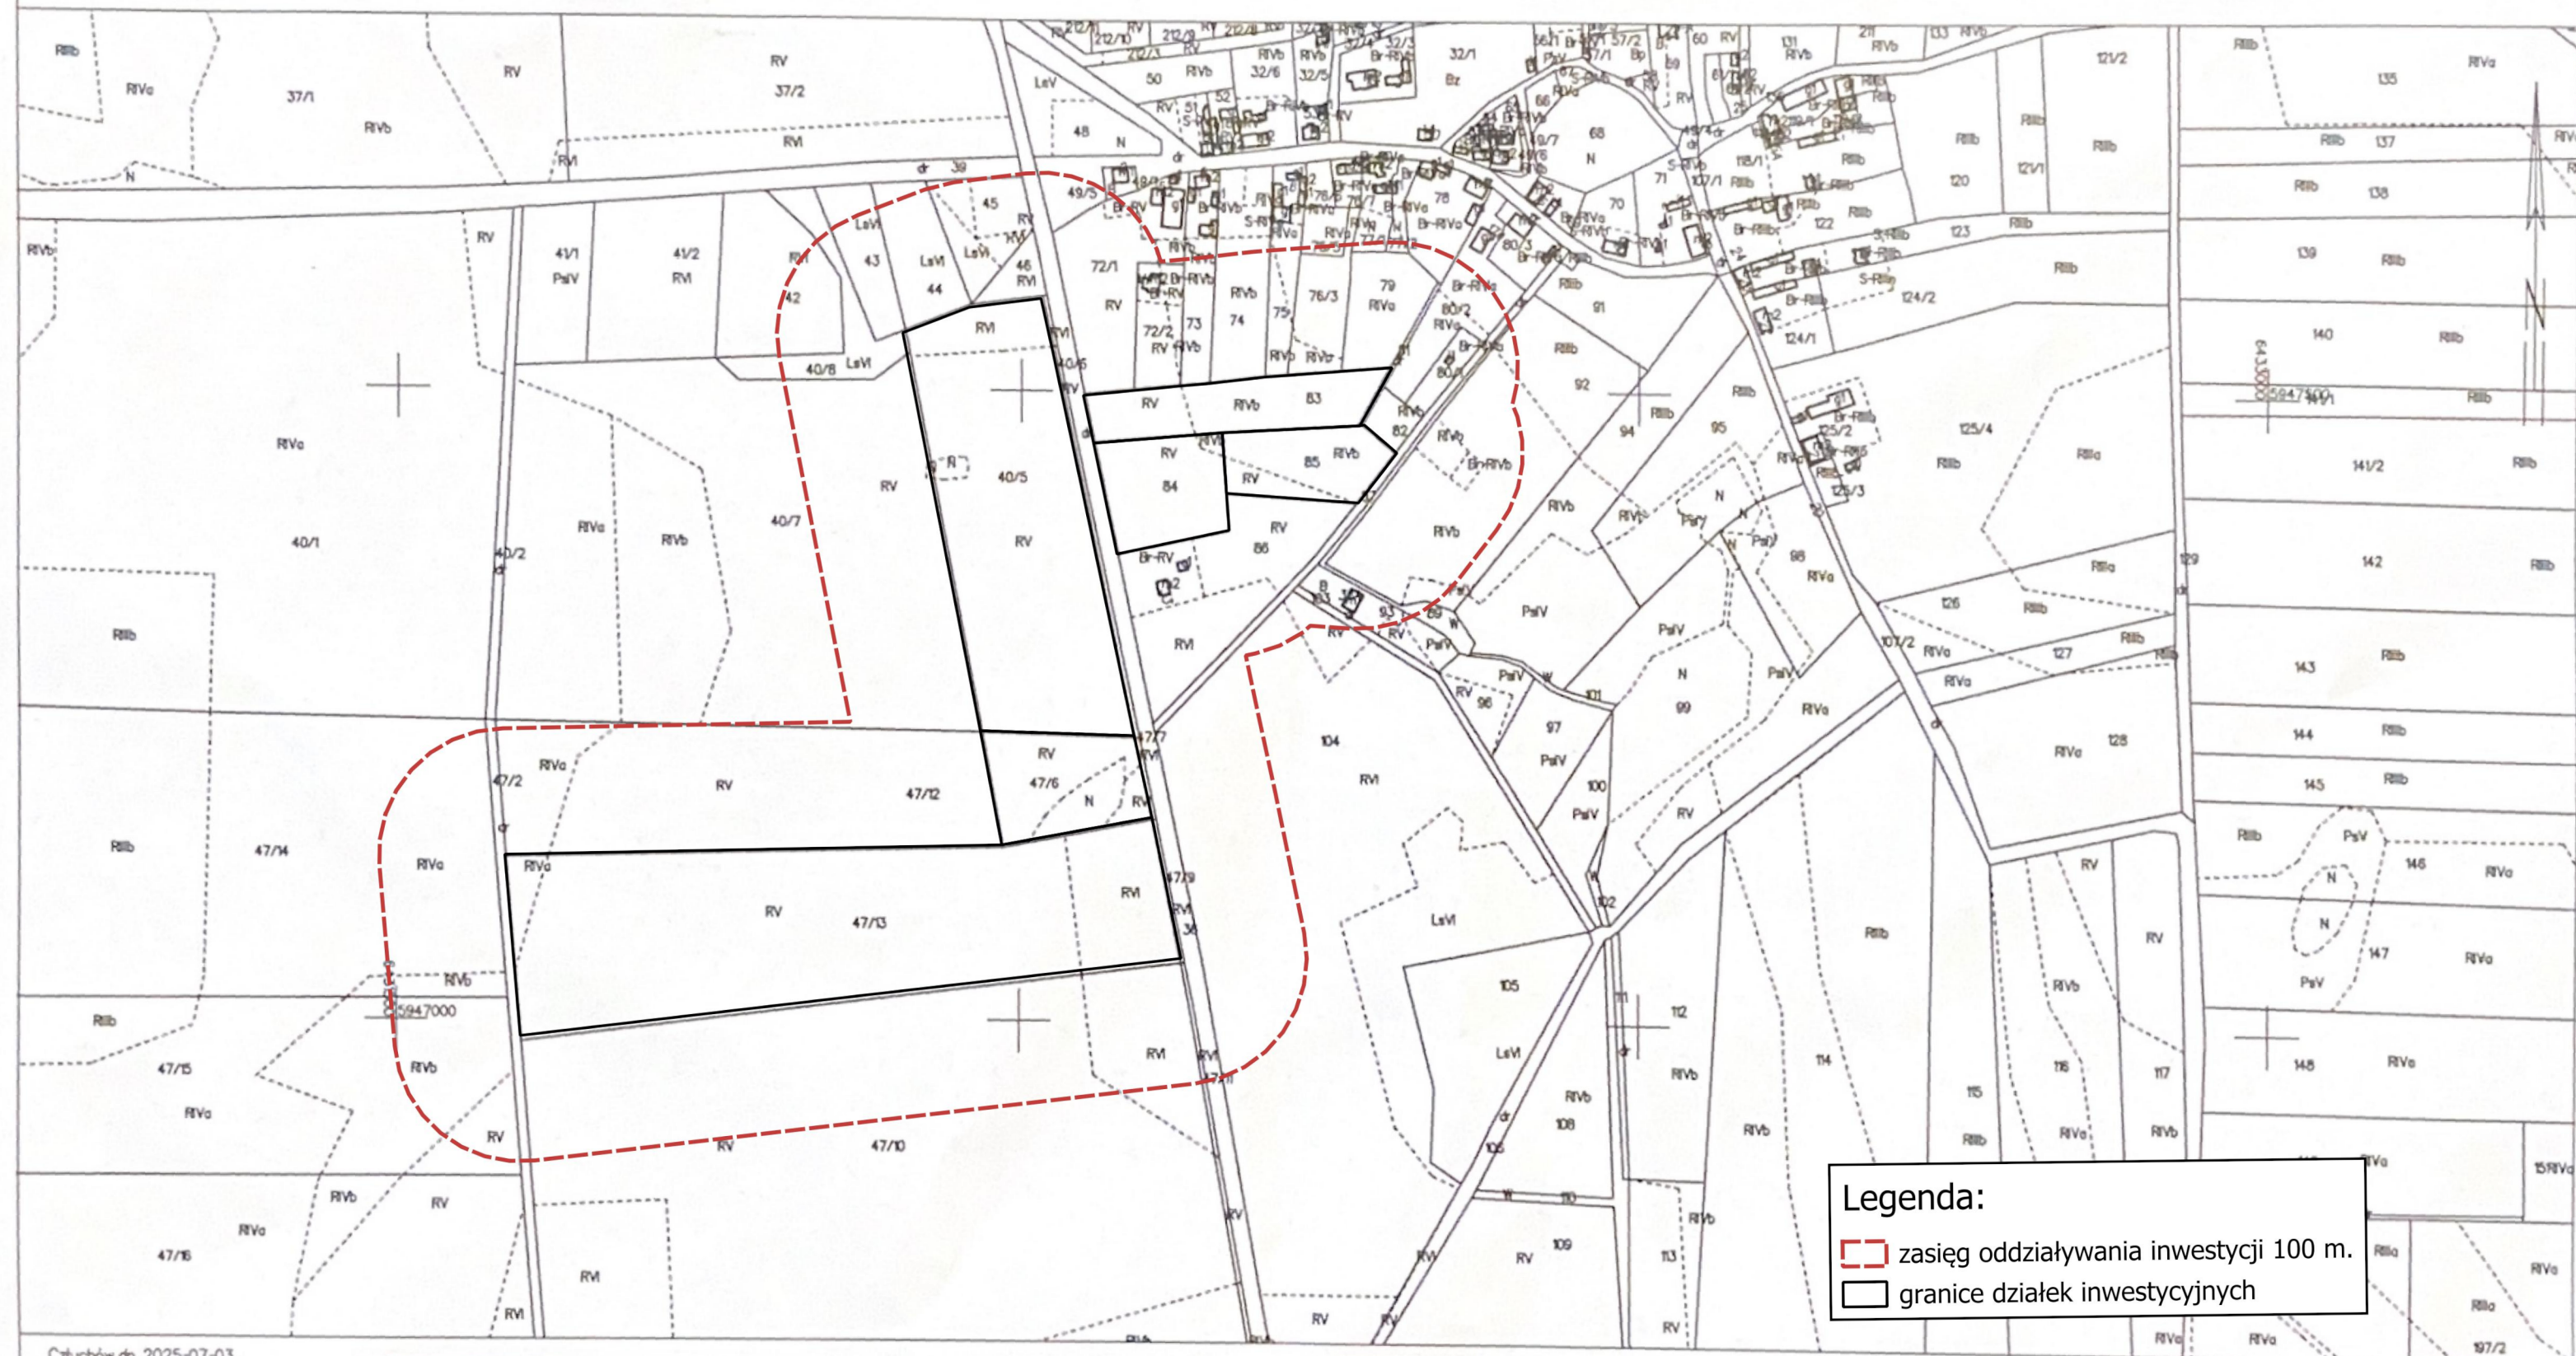

Człuchów dn. 2025-07-03
Sporządził(a) wydruk: Gabriela Wellinska

Nazwa organu prowadzącego pełnioną służbę gminny/jay/krajowy	STAROSTA CZŁUCHOWSKI
Identyfikator evidencyjny materiału zniszczonego	PL/PZK/886
Nazwa materiału zniszczonego	Mapa evidencyjna
Data wykonania kopii materiału zniszczonego	2023.07.03
Imię, nazwisko i podpis osoby reprezentującej organ	

mgr *Gabriela Wellinska*
Inspektor Wydziału Geodezji
Kartografii i Katastru

Legenda:

-  zasięg oddziaływania inwestycji 100 m.
 granice działek inwestycyjnych

0 100 200 300 400 m