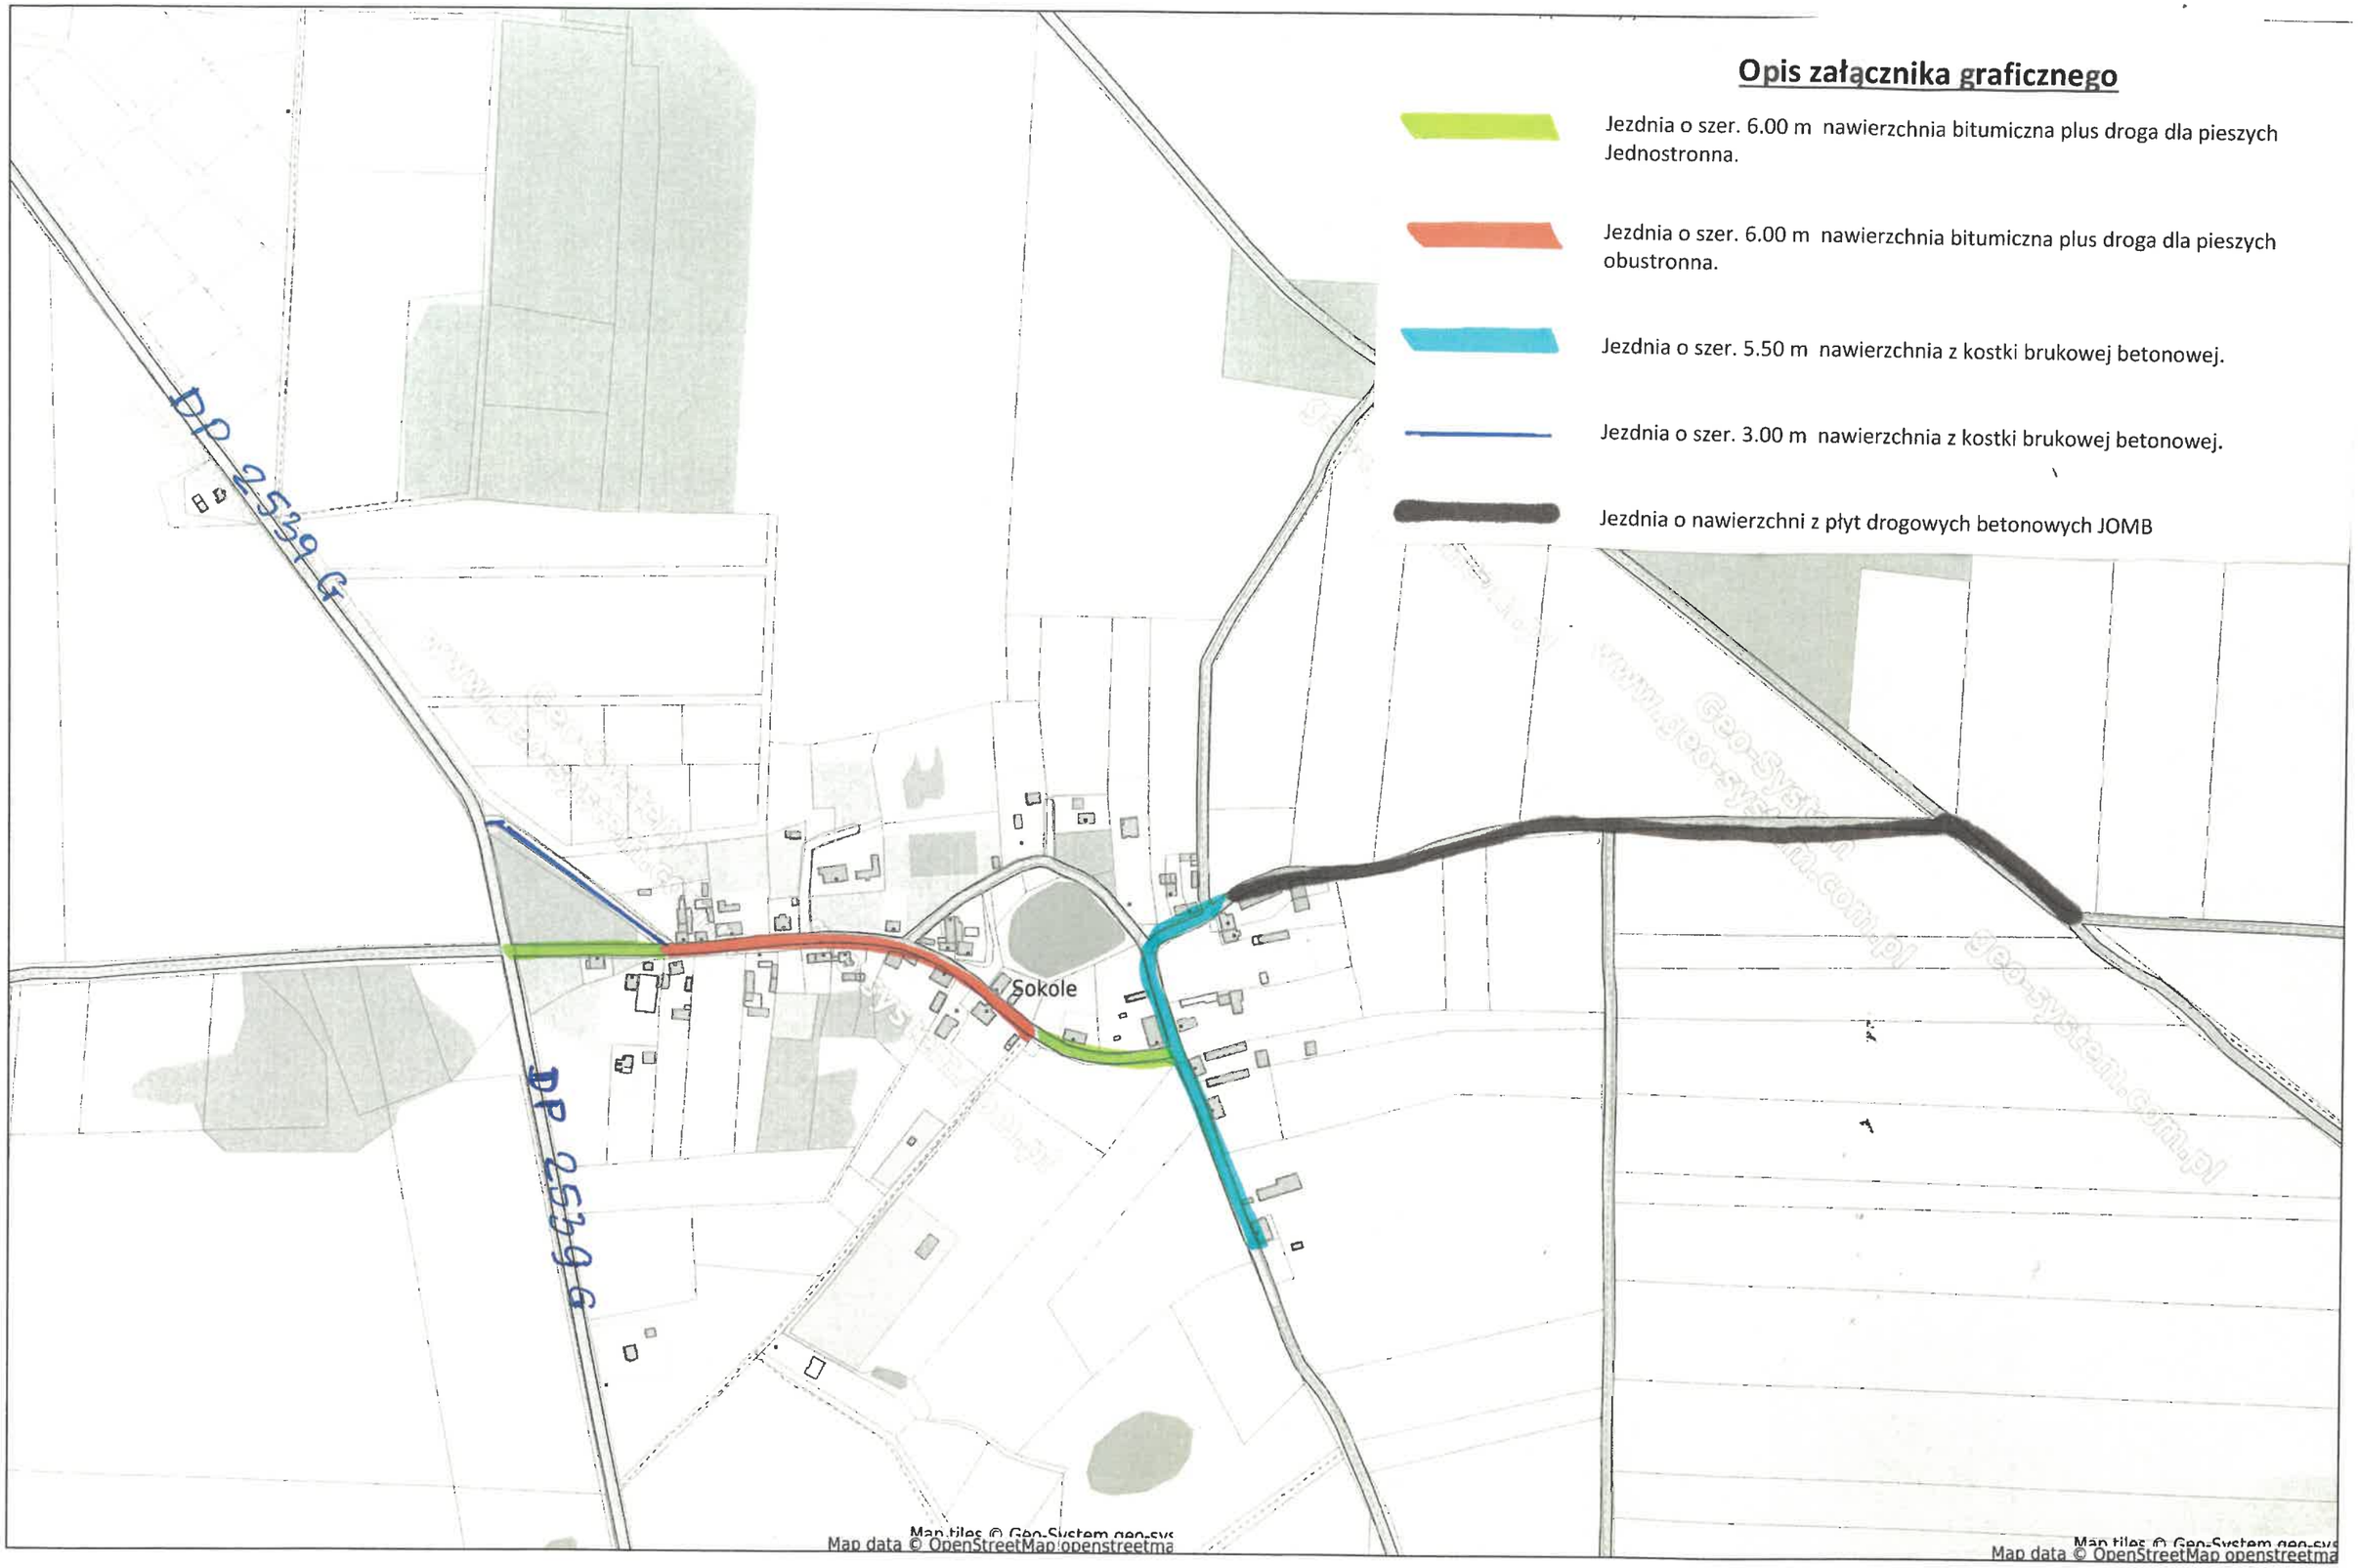


Opis załącznika graficznego

Jezdnia o szer. 6.00 m nawierzchnia bitumiczna plus droga dla pieszych Jednostronna.

Jezdnia o szer. 6.00 m nawierzchnia bitumiczna plus droga dla pieszych obustronna.

Jezdnia o szer. 5.50 m nawierzchnia z kostki brukowej betonowej.

Jezdnia o szer. 3.00 m nawierzchnia z kostki brukowej betonowej.

Jezdnia o nawierzchni z płyt drogowych betonowych JOMB

Niniejszy wydruk nie stanowi dokumentu w rozumieniu przepisów prawa.
Wydrukowano w serwisie czarne.e-mapa.net dnia 2026-11-05 10:54:52