



Profil podłużny AB

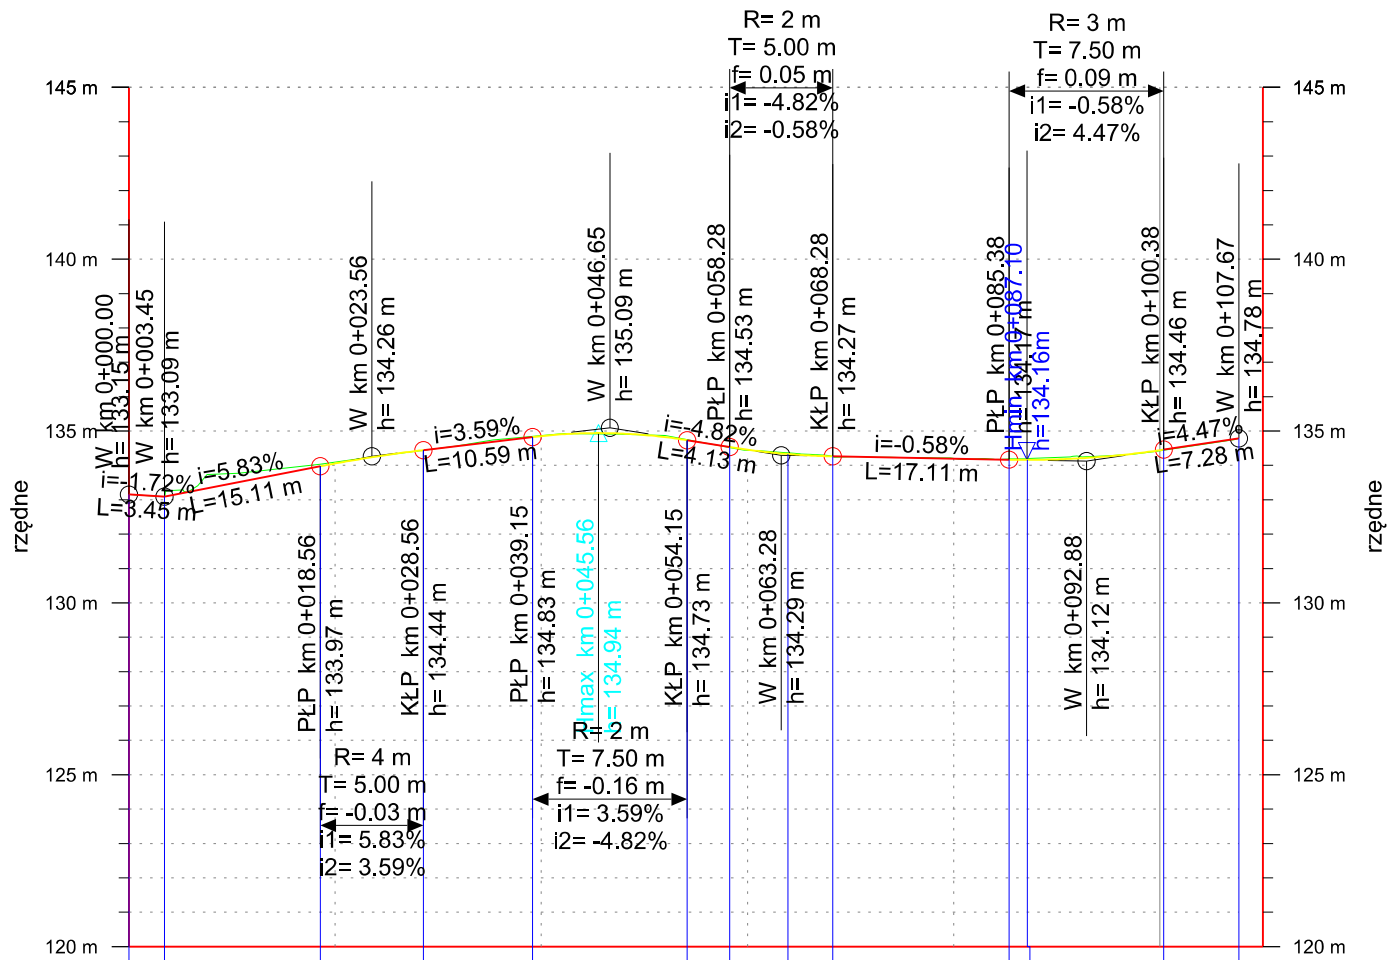

RZĘDNE PROJEKTOWANE	133.15 133.09 133.97 134.44 134.83 134.73 134.53 134.33 134.27 134.17 134.16 134.46 134.78
RZĘDNE ISTNIEJĄCE	133.15 133.09 134.03 134.44 134.84 134.75 134.52 134.36 134.25 134.19 134.20 134.42 134.78
TRASA W PLANIE	L=63.93m R=150m Lc=23.21m L=20.54m
PUNKTY GŁÓWNE TRASY	PT 0+000.0 PLK 0+063.9 KŁK 0+067.1 KT 0+107.7
NIWELETA	i=-0.017 L=3.45m L=15.11m i=0.058 L=10.00m L2=5.00m L1=5.00m R=448m i=0.036 L=15.00m L2=7.50m L1=7.50m R=178m i=-0.046 L=10.00m L2=5.00m L1=5.00m R=239m L=17.11m i=-0.006 L=15.00m L2=7.50m L1=7.50m R=297m L=7.28m i=0.045
PIKIETAŻ	0+000.0 0+003.4 0+018.6 0+028.6 0+039.2 0+054.2 0+058.3 0+063.9 0+068.3 0+085.4 0+087.1 0+100.4 0+107.7 0+110.0

Profil podłużny CD

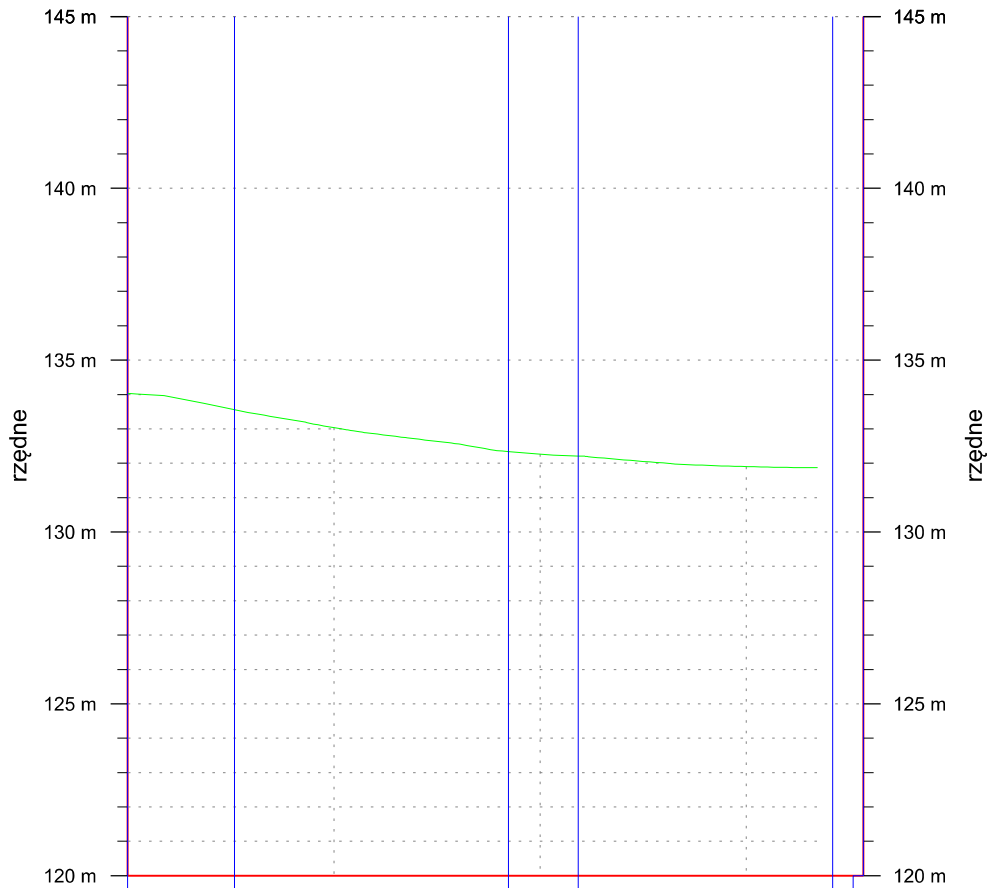

RZĘDNE ISTNIEJĄCE	133.56 132.34 132.21 134.42 134.78
TRASA W PLANIE	L=10.37m R=40m Lc=26.55m L=6.76m R=50m Lc=24.69m L=2.98m
PUNKTY GŁÓWNE TRASY	PT 0+000.0 PLK 0+010.4 KŁK 0+036.9 PLK 0+043.7 KŁK 0+068.4 KT 0+071.4
NIWELETA	
PIKIETAŻ	0+000.0 0+010.4 0+036.9 0+043.7 0+068.4 0+071.4

Nazwa i adres obiektu budowlanego Zagospodarowanie terenu w okolicy kościół parafialnego w m. Czarne			
Inwestor: Gmina Czarne			
Nazwa rysunku Profil podłużny		Skala 1:500 Nr rys 3	
Branża	Imię i nazwisko	Uprawnienia	Podpis
Projektant br. drogowa	mgr inż. Daniel Folehr	Upr. bud. POM/0101/POOD/11	
8 kwiecień 2016r			