


[illegible]

LEGENDA

-  Proj nawierzchnia z kostki betonowej typu starobruk gr 8cm - (jezdnia, skrzyżowania)
 -  Proj nawierzchnia z kostki bet. typu starobruk gr 8cm - kolor grafitowy (zjazdy indywidualne na posesję)
 -  Proj nawierzchnia z kostki bet. typu starobruk gr 8cm - kolor szary (chodnik)
 -  Proj nawierzchnia z ażurowej płyty typu MEBA - kolor czerwony (miejsca postojowej)
 -  Proj krawężnik bet. 100x30x15 - "wysoki"
 -  Proj krawężnik bet. 100x30x15 - "niski"
 -  Proj opornik drogowy bet. 100x25x12
 -  Proj obrzeże bet. 100x30x8
 -  Proj obustronna poręcz dla osób niepełnosprawnych na wys. 0.75 i 0.9m
 -  Zakres projektu objęty niniejszym opracowaniem
 -  Granica pasa drogi wojewódzkiej nr 201

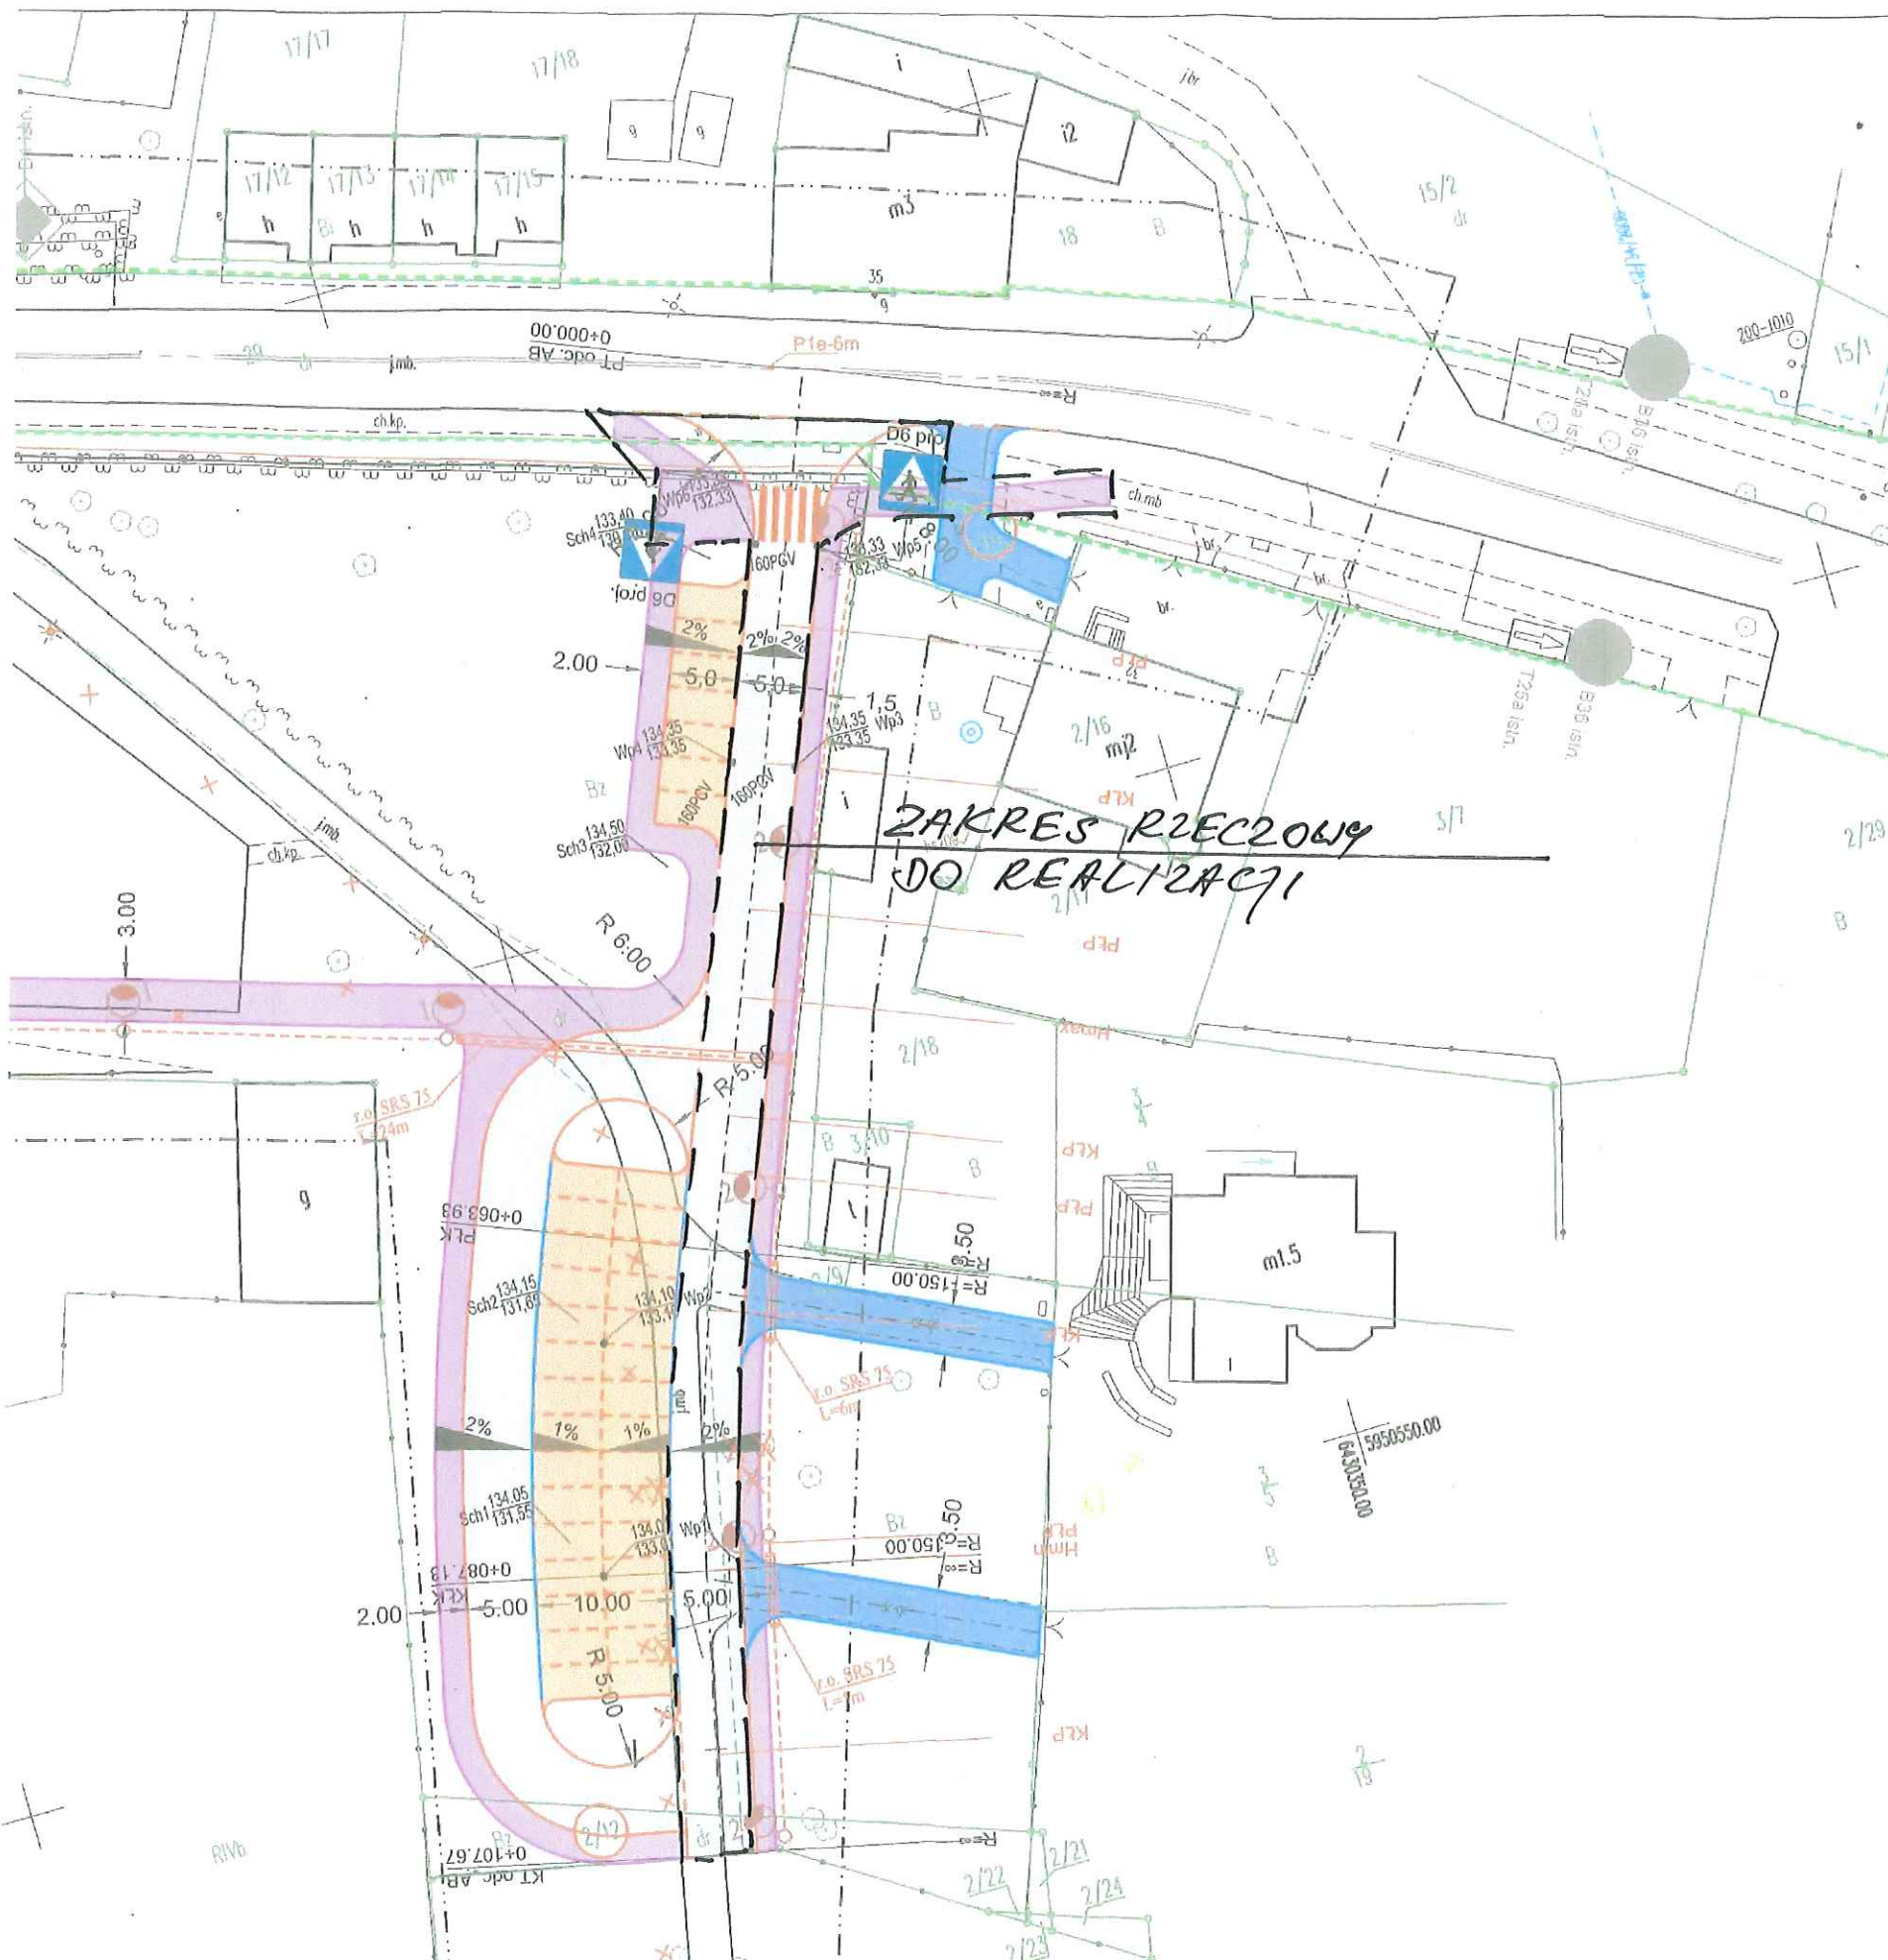

A-7 istn. Istniejące oznakowanie pionowe



A-7 proj. Projektowane oznakowanie pionowe

Istniejące oznakowanie poziome

Projektowane oznakowanie poziome

Nazwa i adres obiektu budowlanego Budowa jazdow publicznego z drogi wojewodzkiej nr 201 (dzialka nr 29) na dzialke nr 2/27 oraz przebudowa skrzyzowania drogi wojewodzkiej nr 201 (dzialka nr 29 oraz 96) z drogagminna- ul. Kolejowa(dzialka nr 1) w m. Czarne			
Inwestor: Gmina Czarne			
Nazwa rysunku Docelowa organizacja ruchu Plan sytuacyjny		Skala 1:500 Nr rys 1	
Branza	Imię i nazwisko	Uprawnienia	Podpis
Projektant br. drogowa	mgr inż. Daniel Folehr	Upr. bud. POM/0101/POOD/11	
8 kwiecień 2016r			