

Mojeństwo: pomorskie
Powiat: człuchowski
Jedn. ew.: 220302_4 – CZARNE – MIĄSTO
Obręb ewidencyjny: 0002-63

Mapa sytuacyjno-wysokościowa
do celów projektowych

Skala 1: 500

Gmirda: Czarne
Obwód: m. Czarne 63
Działka: 35/20, 35/21, 35/22, 35/24

arkusz mapy: 6.206.12.22.1.3
układ współrzędnych geodezyjnych: PL-2000
układ wysokościowy: Kransztadt 86

Mapa aktualna na dzień: 12.02.2016 r.

Nr zlecenia: 44/2016 Id. zgł.: GKIK.6640.153.2016

Granice nieruchomości działki nr 35/20, 35/21, 35/22, 35/24
zostały przyjęte z Ewidencji Gruntów i Budynków.

Nie dokonano ustalenia przebiegu granic nieruchomości.


Mapa została wykonana bez ustalenia obciążeń służebnościami gruntowymi.

Nie wykluza się istnienia w terenie urzędów podziemnych dla których brak było informacji branżowych i nie zostały odnotowane w czasie inwentaryzacji geodezyjnej.

GEOCENTR Spółka z o. o. w Czuchowie
77-300 Czuchów, ul. Batorego 2
tel. 59 834 32 13, kom. 605 099 054
e-mail: pozostal@grocentr.pl www.grocentr.pl

LEGENDA:

- kostka betonowa gr. 6cm
 - kostka betonowa gr. 8cm
 - obrzeże betonowe
 - krawężnik wystający
 - krawężnik wtopiony
 - remont kanalizacji deszczowej
 - przykanaliki deszczowe PCV Ø160mm
 - spadki poprzeczne

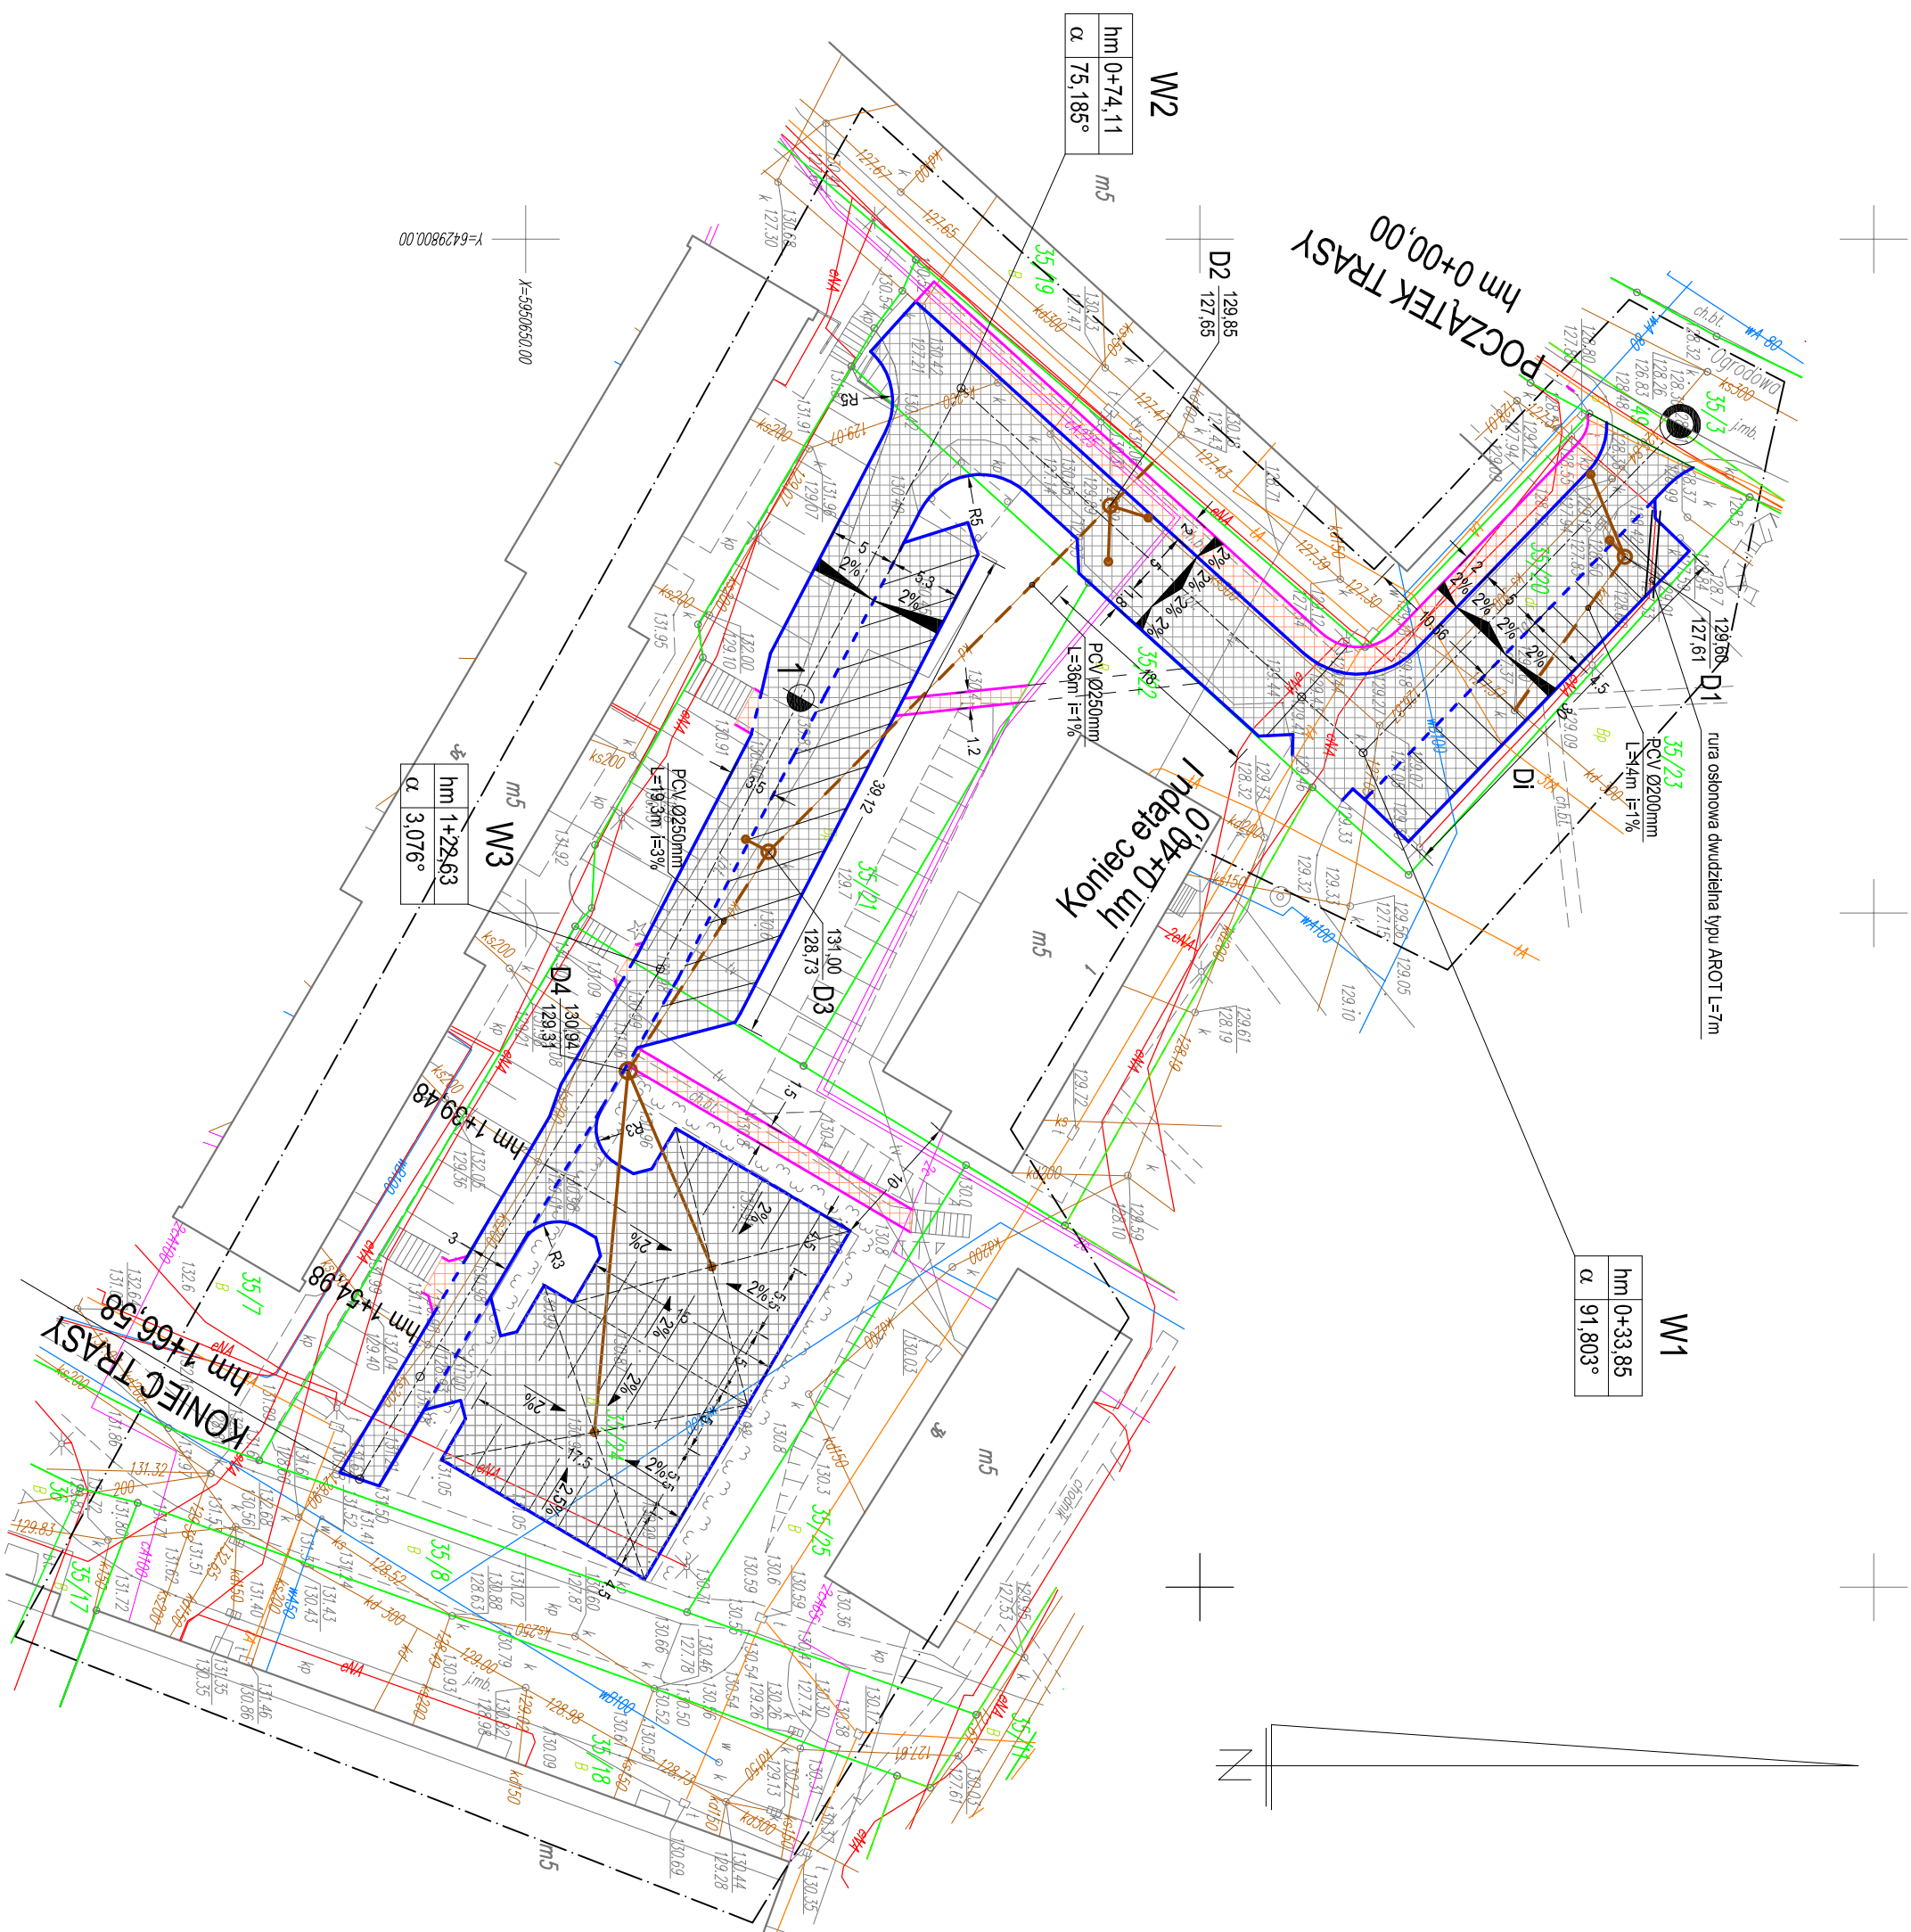

PR Projektowanie, Nadzór, Wykonawstwo Maciej Rybarczyk
77-100 Bytów, ul. Bursztynowa 14

**Przebudowa dróg wewnętrznych
na dz. nr 35/20, 35/21, 35/24 w Czarzem**

mgr inż. Maciej Rybarczyk
upr. bud. do proj. bez ograniczeń
w specj. drog. nr POM/0140/POOD/05

skala:

1:500

nr rys.
