


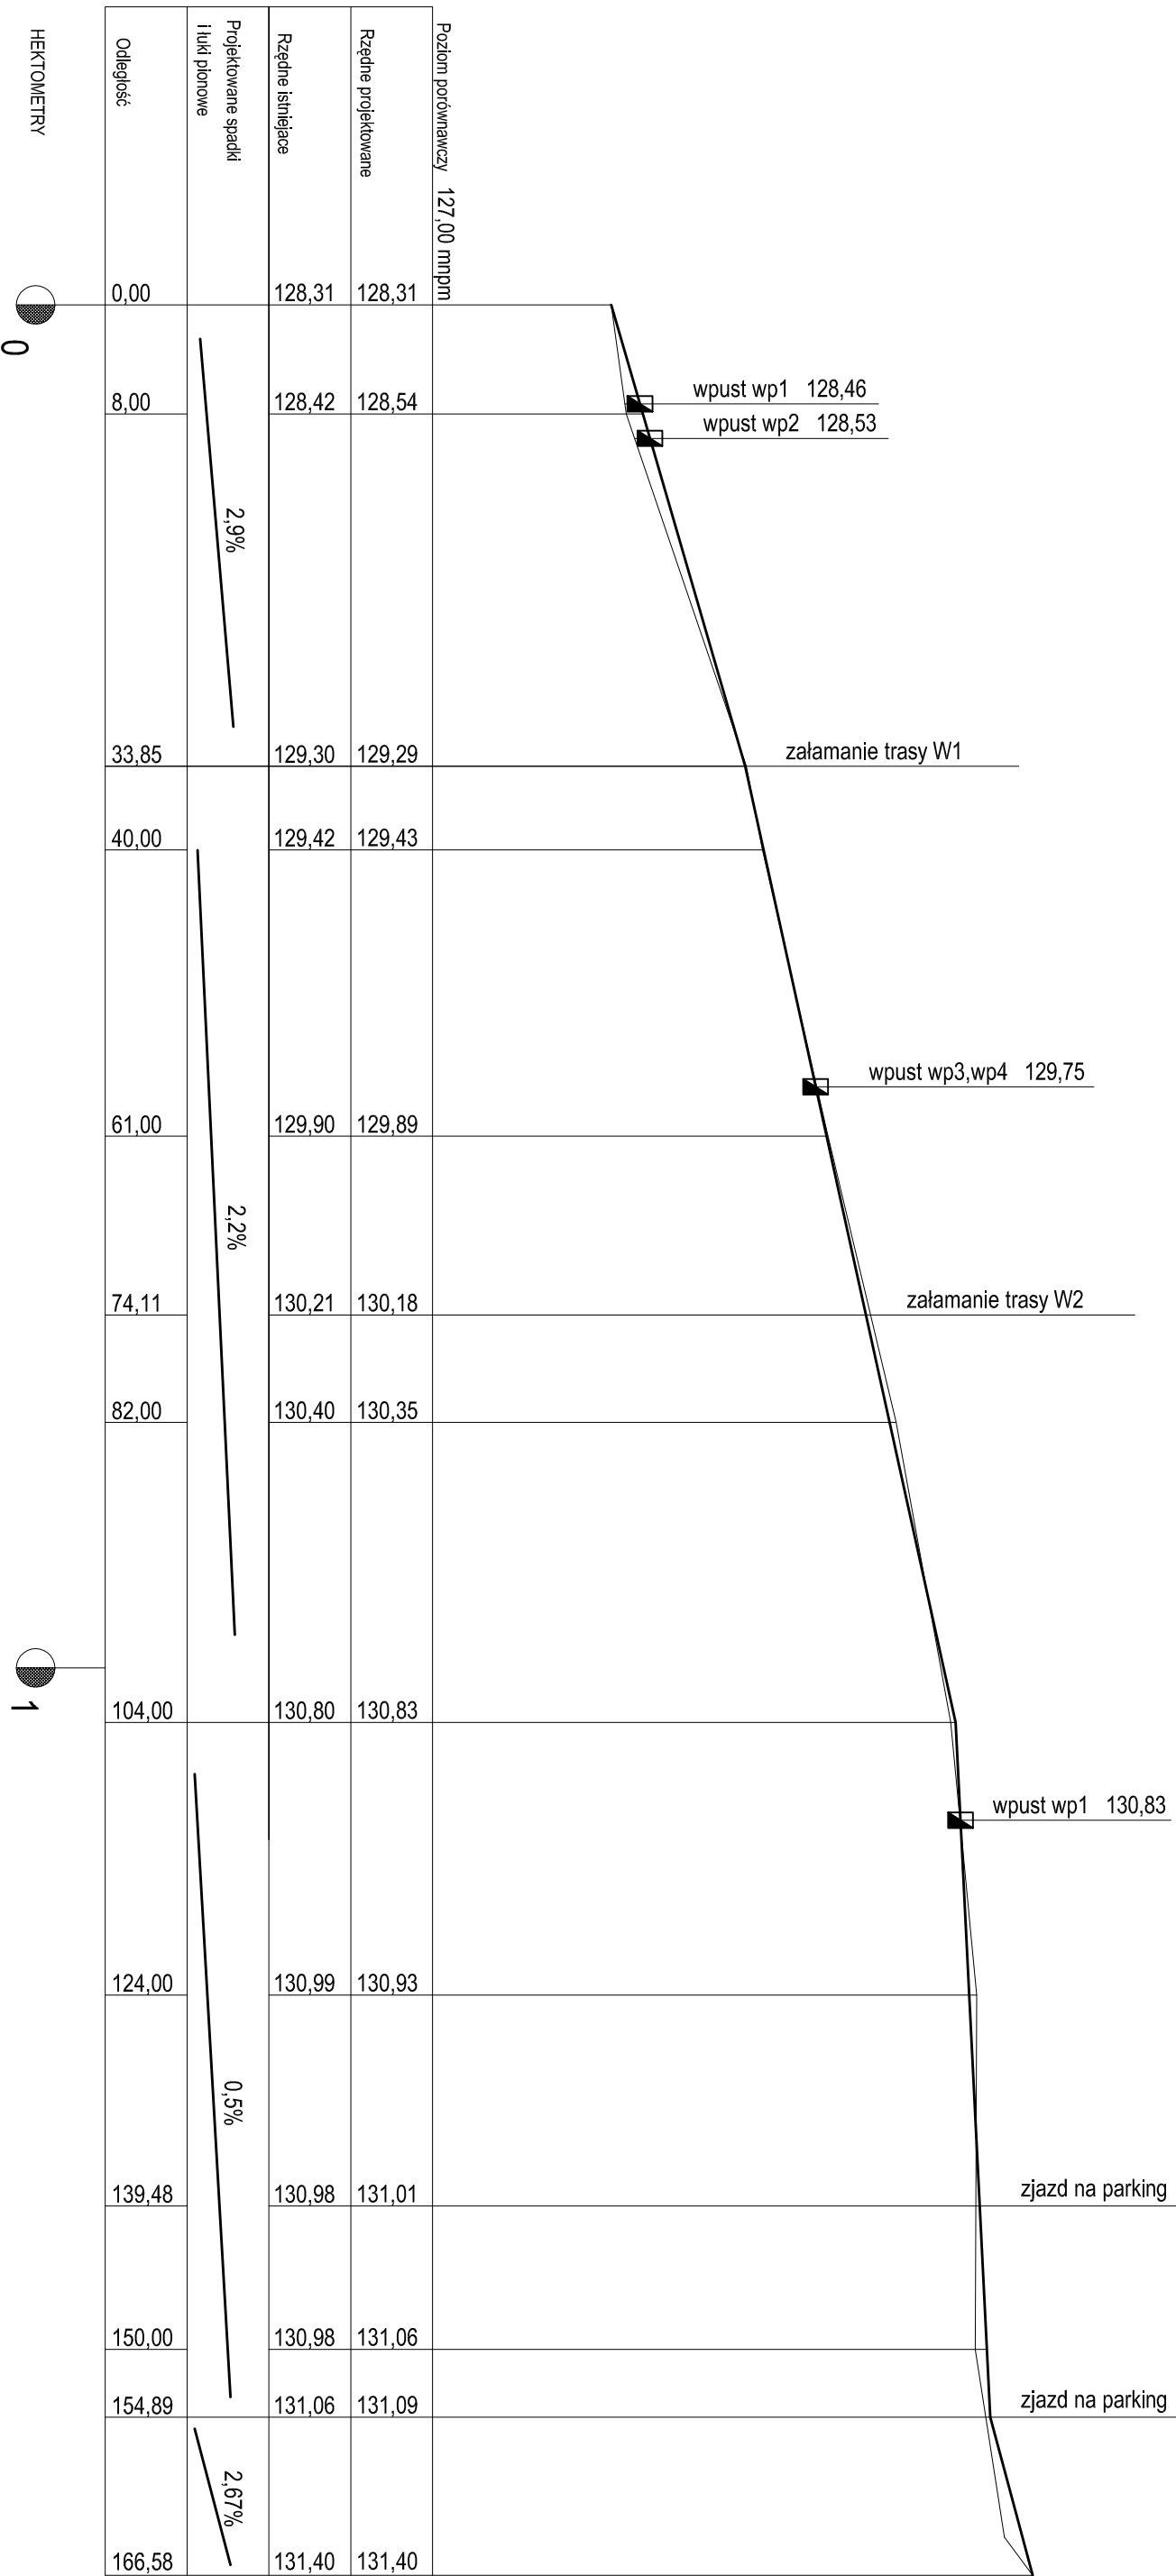

HEKTOMETRY
0

1

IR Projektowanie, Nadzór, Wykonawstwo Maciej Rybarczyk
77-100 Bytów, ul. Bursztynowa 14

Przebudowa dróg wewnętrznych
na dz. nr 35/20, 35/21, 35/24 w Czarnem

Profil podłużny

Niweleta projektowanej nawierzchni

Niweleta istniejąca

projektował:
mgr inż. Maciej Rybarczyk
upr. bud. do proj. bez ograniczeń
w specj. drog. nr POW/0140/POD/05

skala:
1:500-50
styczeń 2017
nr rys.