
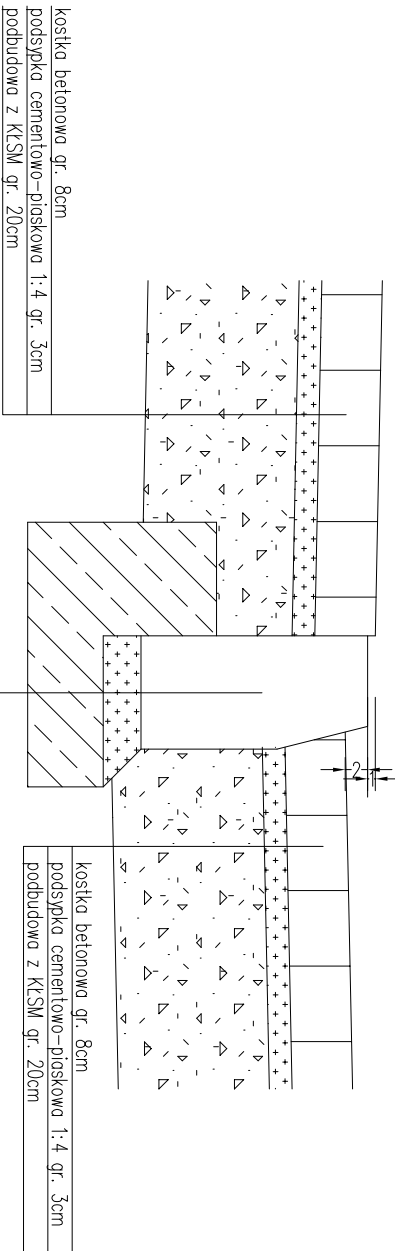


Szczegół A
skala 1:10

Szczegół B
skala 1:10

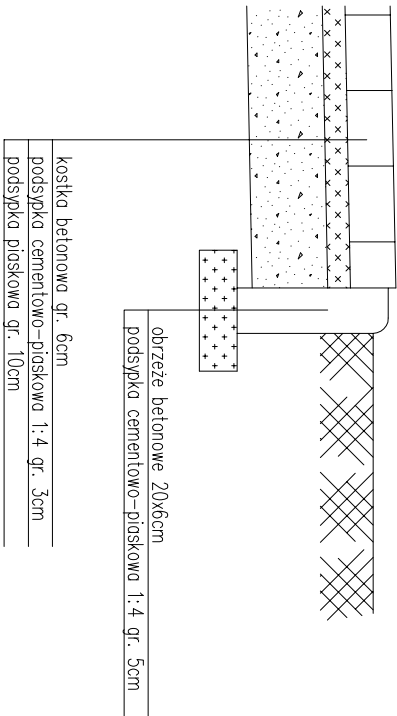

Projektowanie, Nadzór, Wykonawstwo

Maciej Rybarczyk

77-100 Bytów, ul. Bursztynowa 14

Przebudowa dróg wewnętrznych
na dz. nr 35/20, 35/21, 35/24 w Czarnem

PRZEKRÓJ NORMALNY		
sporządził: mgr inż. Madał Rybarczyk upr. bud. do proj. bez ograniczeń w spec. drog. nr POM0140/POD/05	podpis:	skala:
		1:50
	styczeń 2017	
	nr rys.	3