




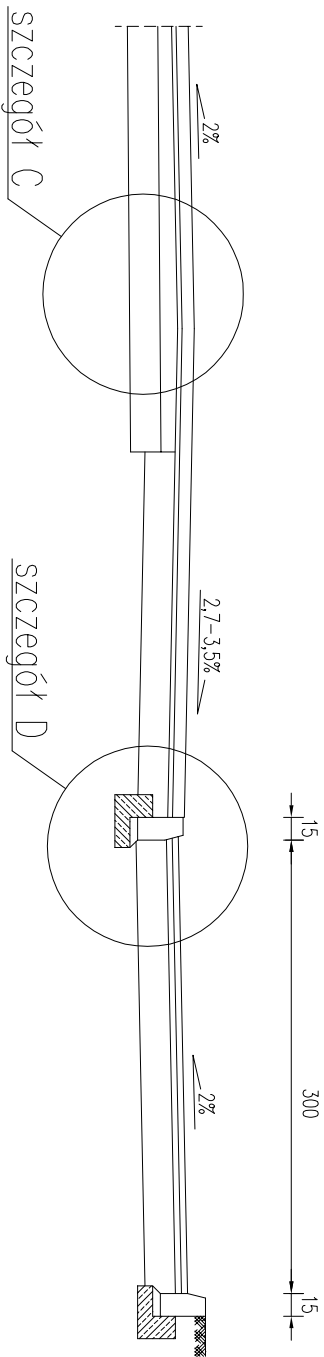

Szczegół C  
skala 1:10

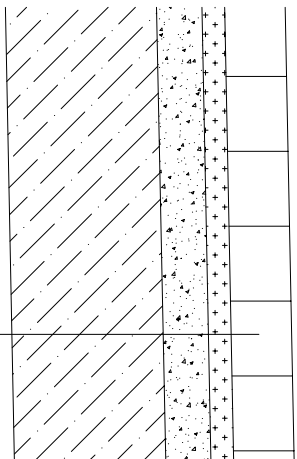

Szczegół D  
skala 1:10

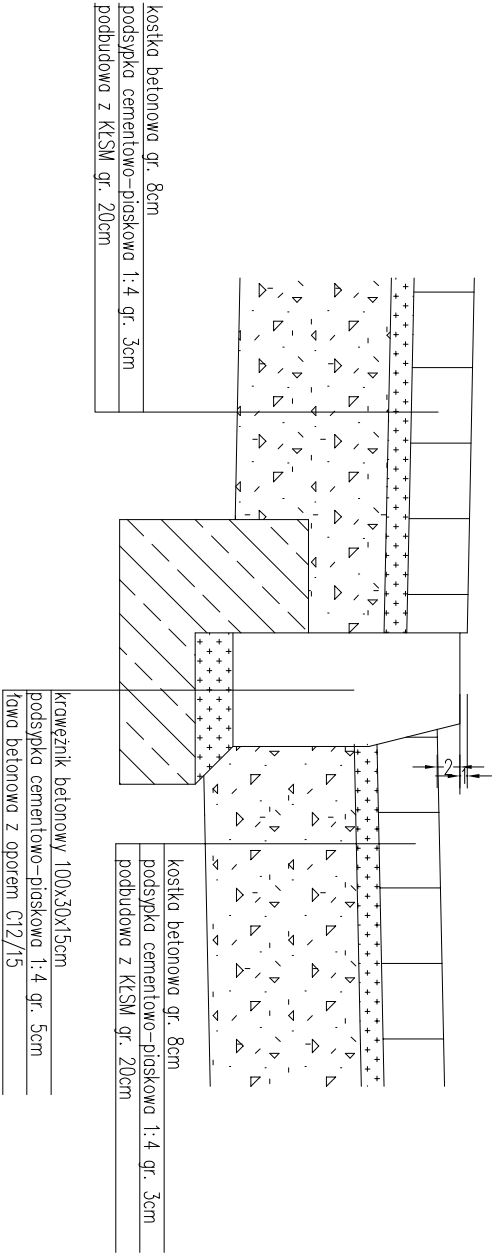



Projektowanie, Nadzór, Wykonawstwo  
Maciej Rybarczyk  
77-100 Bytów, ul. Bursztynowa 14

Przebudowa dróg wewnętrznych  
na dz. nr 35/20, 35/21, 35/24 w Czarnem

PRZEKRÓJ NORMALNY PARKINGU

sporządził: mgr inż. Maciej Rybarczyk  
upr. bud. do proj. bez ograniczeń  
w spec. drog. nr POM/0140/POD/05

podpis: skala: 1:50  
styczeń 2017  
nr rys. 4