



Gmina Czarne

ul. Moniuszki 12, 77-330 Czarne,

(59) 83 32 079 fax: (59) 83 32 353

□ ugczarne@czarne.pl www.czarne.pl

NIP: 843-15-29-525 REGON: 770979476

Czarne, dnia 27.03.2017 rok

RIPiOŚ.271.2.13.2017

OGŁOSZENIE

1. Gmina Czarne informuje, że przyjmowane są oferty na :

Wykonanie odwodnienia działki nr 357/15 w m. Bińcze przeznaczonej pod boisko sportowe.

2. Termin składania ofert do **04.04.2017 r. do godz. 15⁰⁰**
3. Miejsce składania ofert : Urząd Miasta i Gminy w Czarnem, ul. Moniuszki 12, 77-330 Czarne, Sekretariat – pokój Nr- 3.
4. Forma składania ofert : Oferta w formie pisemnej w zaklejonej kopercie , oznakowana napisem : Oferta na „**Odwodnienie boiska w m. Bińcze.**”
5. Informacje szczegółowe na temat zamówienia dostępne są :
Urząd Miasta i Gminy w Czarnem, ul. Moniuszki 12, 77-330 Czarne, – pokój Nr- 16, osoba do kontaktu : P. Marek Szoska- Tel. 59-8332079
6. Termin wykonania zamówienia do **31 maja 2017 roku.**
7. Wybór oferty nastąpi zgodnie z Regulaminem udzielania zamówień publicznych do równowartości kwoty 30.000,00 euro, wprowadzonym Zarządzeniem nr 0050.148.2016 Burmistrza Miasta i Gminy Czarne z dnia 12 września 2016 roku..

Załączniki :

1. Opis przedmiotu zamówienia.
2. Formularz Ofertowy.
3. Wzór umowy
4. Załącznik graficzny – Zakres rzeczowy do realizacji
5. Przedmiar robót.

BURMISTRZ
mgr Piotr Zabrocki

Opis przedmiotu zamówienia

UWAGA:

1. Zamawiający wykona we własnym zakresie rozbiórki istniejących przepustów drogowych.
- 2.. Przed złożeniem oferty Wykonawca powinien odbyć wizytację Terenu Budowy oraz jego otoczenia w celu oceny, na własną odpowiedzialność, koszt i ryzyko, wszystkich czynników koniecznych do przygotowania jego rzetelnej oferty, obejmującej wszelkie niezbędne prace przygotowawcze, zasadnicze i towarzyszące zarówno do prowadzenia Robót budowlanych – montażowych jak i rozbiórkowych. Załączony przedmiar robót należy traktować jako element pomocniczy.
3. Zamawiający zastrzega sobie prawo zwiększenia lub zmniejszenia zakresu robót.
4. Zwiększenie lub zmniejszenie zakresu rzeczowo finansowego zamówienia rozliczane będzie na podstawie cen jednostkowych kosztorysu ofertowego Wykonawcy.
Wykonawca załączy do ofert cenowej kosztorys ofertowy.

O F E R T A

DO ZAPYTANIA OFERTOWEGO O WARTOŚCI SZACUNKOWEJ PONIŻEJ 30 000 EURO

Dane dotyczące Wykonawcy

Nazwa

Siedziba

Nr telefonu/faks..... e-mail

Nr NIP Nr REGON

Dane dotyczące Zamawiającego

Gmina Czarne
 ul. Moniuszki 12
 77-330 Czarne
 NIP 843-15-29-525

Odpowiadając na skierowane do nas zapytanie ofertowe na:

„Wykonanie odwodnienia działki nr 357/15 w m. Bińcze przeznaczonej pod boisko sportowe ”

Oferujemy wykonanie przedmiotu zamówienia zgodnie z jego opisem, za cenę ryczałtową w wysokości:

netto zł

podatek VAT %

brutto zł

(słownie:)

.....)

Oświadczamy, że:

1. Zobowiązuję/my się wykonać zamówienie od podpisania umowy do
2. Akceptuję/my warunki płatności do 30 dni od daty otrzymania przez Zamawiającego faktury,
3. Na wykonany przedmiot zamówienia udzielam gwarancji na okres miesięcy, licząc od daty bezusterkowego odbioru końcowego robót,
4. Zamówienie przyjmujemy do realizacji bez zastrzeżeń i wykonamy zakres prac wynikający z dokumentacji projektowej i złożonej oferty zgodnie z zasadami wiedzy i sztuki budowlanej za oferowaną cenę.

Do oferty dołączono następujące dokumenty:

.....

.....
(Miejscowość i data).....
(Podpis i pieczęć osoby/osób uprawnionych)

UMOWA Nr Wzór

W dniu 2017 r. w Czarnem zawarto umowę
 pomiędzy: Gminą Czarne z siedzibą w 77 – 330 Czarnem, ul. Moniuszki 12, NIP 843-15-29-525
 zwaną dalej “Zamawiającym”,

reprezentowanym przez:

Piotra Zabrockiego - Burmistrza Czarnego

przy kontrasygnacie: Doroty Dębskiej - Skarbnika Gminy

a

.....
 zwanym dalej “Wykonawcą”,

Niniejsza umowa nie podlega ustawie z dnia 29 stycznia 2004r. Prawo Zamówień Publicznych
 (Dz. U. z 2015r. poz. 2164 ze zm.) zgodnie z art. 4 pkt 8.

§ 1

Przedmiotem umowy są roboty budowlano – montażowe dotyczące

 w zakresie objętym kosztorysem ofertowym oraz ofertą Wykonawcy o niżej wymienionym
 zakresie rzeczowym:

-
-
-

§ 2

1. Przedmiot niniejszej Umowy zostanie wykonany zgodnie z przedstawioną ofertą stanowiącą załącznik nr 1 do umowy, w terminie - do dnia **2017 roku**.
2. Potwierdzeniem zrealizowania przedmiotu umowy będzie protokół odbioru podpisany przez Zamawiającego i Wykonawcę.
3. Podpisany protokół odbioru stanowi podstawę wystawienia faktury VAT.

§ 3

Wykonawca zobowiązuje się wykonać przedmiot umowy w sposób zgodny z zasadami sztuki budowlanej, z powszechnie obowiązującymi przepisami oraz z wykorzystaniem materiałów niezbędnych do wykonania przedmiotu, posiadających dopuszczenie do obrotu i stosowania w budownictwie określonych w art. 10 ustawy – Prawo budowlane.

§ 4

1. Wynagrodzenie na podstawie złożonej oferty za wykonanie przedmiotu umowy określonego §1 ustala się na kwotę netto zł (słownie:/100).
2. Wartość przedmiotu umowy płatna będzie przelewem na konto Wykonawcy, najpóźniej w terminie do 30 dni od daty otrzymania przez Zamawiającego faktury VAT wystawionej przez Wykonawcę. Za dzień zapłaty uznaje się dzień obciążenia rachunku bankowego.
3. Należność za wykonany przedmiot umowy zapłacona zostanie ze Środków Funduszu Sołeckiego Sołectwa na rok 2017.

§ 5

1. Zamawiający zapłaci Wykonawcy karę umowną:
 - a) za odstąpienie od umowy przez Wykonawcę z przyczyn, za które ponosi odpowiedzialność Zamawiający w wysokości 10% wynagrodzenia umownego brutto za przedmiot umowy.
2. Wykonawca zapłaci Zamawiającemu karę umowną:
 - a) za odstąpienie od umowy przez Zamawiającego z przyczyn, za które ponosi odpowiedzialność Wykonawca w wysokości 10% wynagrodzenia umownego brutto za przedmiot umowy,
 - b) za opóźnienie w wykonaniu przedmiotu umowy w wysokości 0,10 % wynagrodzenia umownego brutto za każdy dzień zwłoki,
 - c) za opóźnienie w usunięciu wad stwierdzonych przy odbiorze w wysokości 0,10% wynagrodzenia umownego brutto za wykonany przedmiot odbioru – za każdy dzień zwłoki liczonej od dnia wyznaczonego na usunięcie wad.
3. Strony są uprawnione do dochodzenia odszkodowania przewyższającego wysokość kar umownych na zasadach Kodeksu cywilnego.

§ 6

1. Wykonawca jest odpowiedzialny względem Zamawiającego, jeżeli wykonany przedmiot umowy ma wady zmniejszające jego wartość lub użyteczność.
2. Wykonawca jest odpowiedzialny względem Zamawiającego z tytułu rękojmi za wady fizyczne robót objętych umową i powstałe w czasie rękojmi na zasadach określonych w kodeksie cywilnym, z uwzględnieniem poniższych postanowień.
3. O wykryciu wady Zamawiający jest obowiązany zawiadomić Wykonawcę na piśmie w ciągu 14 dni od daty ich ujawnienia.
4. Odpowiedzialność Wykonawcy z tytułu rękojmi wygasa po upływie 36 miesięcy. Bieg terminu po upływie, którego wygasają uprawnienia z tytułu rękojmi, rozpoczyna się w stosunku do Wykonawcy w dniu zakończenia przez Zamawiającego czynności odbioru końcowego przedmiotu umowy, tj. daty podpisania przez Zamawiającego protokołu takiego odbioru. Jeżeli Zamawiający przed odbiorem końcowym przejmie przedmiot umowy do eksploatacji (używania), bieg terminu po upływie, którego wygasają uprawnienia z tytułu rękojmi rozpoczyna się w dniu przejęcia do eksploatacji (używania).
5. Zamawiający może dochodzić roszczeń z tytułu rękojmi za wady także po upływie terminu, o którym mowa w ust. 4, jeżeli reklamował wadę przed upływem tego terminu.
6. Wykonawca udziela Zamawiającemu gwarancji na wykonane roboty. Termin gwarancji wynosi 36 miesiące i liczy się od dnia dokonania odbioru końcowego przedmiotu umowy lub od dnia przejęcia przedmiotu umowy do eksploatacji (używania).
7. Wykonawca ponosi odpowiedzialność z tytułu gwarancji za:
 - a) wady fizyczne zmniejszające wartość użytkową, techniczną i estetyczną wykonanych robót,
 - b) usunięcie tych wad i usterek, stwierdzonych w toku czynności odbioru i ujawnionych w okresie gwarancyjnym.
8. W przypadku ujawnienia w okresie gwarancji wad lub usterek, Zamawiający poinformuje o tym Wykonawcę na piśmie, wyznaczając mu termin do ich usunięcia.
9. W przypadku nie usunięcia wad lub usterek w wyznaczonym przez Zamawiającego terminie, Zamawiający bez utraty prawa z tytułu kar umownych jest uprawniony do usunięcia wad w zastępstwie Wykonawcy i na jego koszt.
10. Wybór uprawnień z tytułu gwarancji lub rękojmi przysługuje Zamawiającemu.
11. Jeżeli ujawnione w okresie rękojmi lub gwarancji wady nie nadają się do usunięcia, Zamawiający może skorzystać z uprawnień do obniżenia wynagrodzenia odpowiednio do utraconej wartości użytkowej, estetycznej i technicznej, jeżeli wady uniemożliwiają użytkowania

przedmiotu umowy zgodnie z jego przeznaczeniem, albo, jeżeli wady uniemożliwiają jego użytkowanie zgodnie z jego przeznaczeniem może odstąpić od umowy, ewentualnie żądać wykonania przedmiotu umowy po raz drugi, zachowując prawo domagania się naprawienia szkody wynikłej z opóźnienia. W przypadku zażądania wykonania przedmiotu umowy po raz drugi wszelkie koszty z tym związane, w tym rozbiórki, materiałów, sprzętu, maszyn, itp. ponosi Wykonawca.

§ 7

Wszelkie zmiany do umowy wymagają aneksu w formie pisemnej pod rygorem nieważności.

§ 8

W sprawach nieuregulowanych niniejszą umową zastosowanie mają odpowiednie przepisy Kodeksu cywilnego i ustawy Prawo budowlane.

§ 9

Ewentualne spory mogące wyniknąć na tle wykonania niniejszej umowy, strony poddają rozstrzygnięciu Sądu właściwego miejscowo dla siedziby Zamawiającego.

§ 10


Umowę sporządzono w dwóch jednobrzmiących egzemplarzach, po jednym dla każdej ze stron.

ZAMAWIAJĄCY:

WYKONAWCA:

Mapa ewidencyjna z lokalizacją zadania
obrob. Bińcze dz. 357/15

201.4

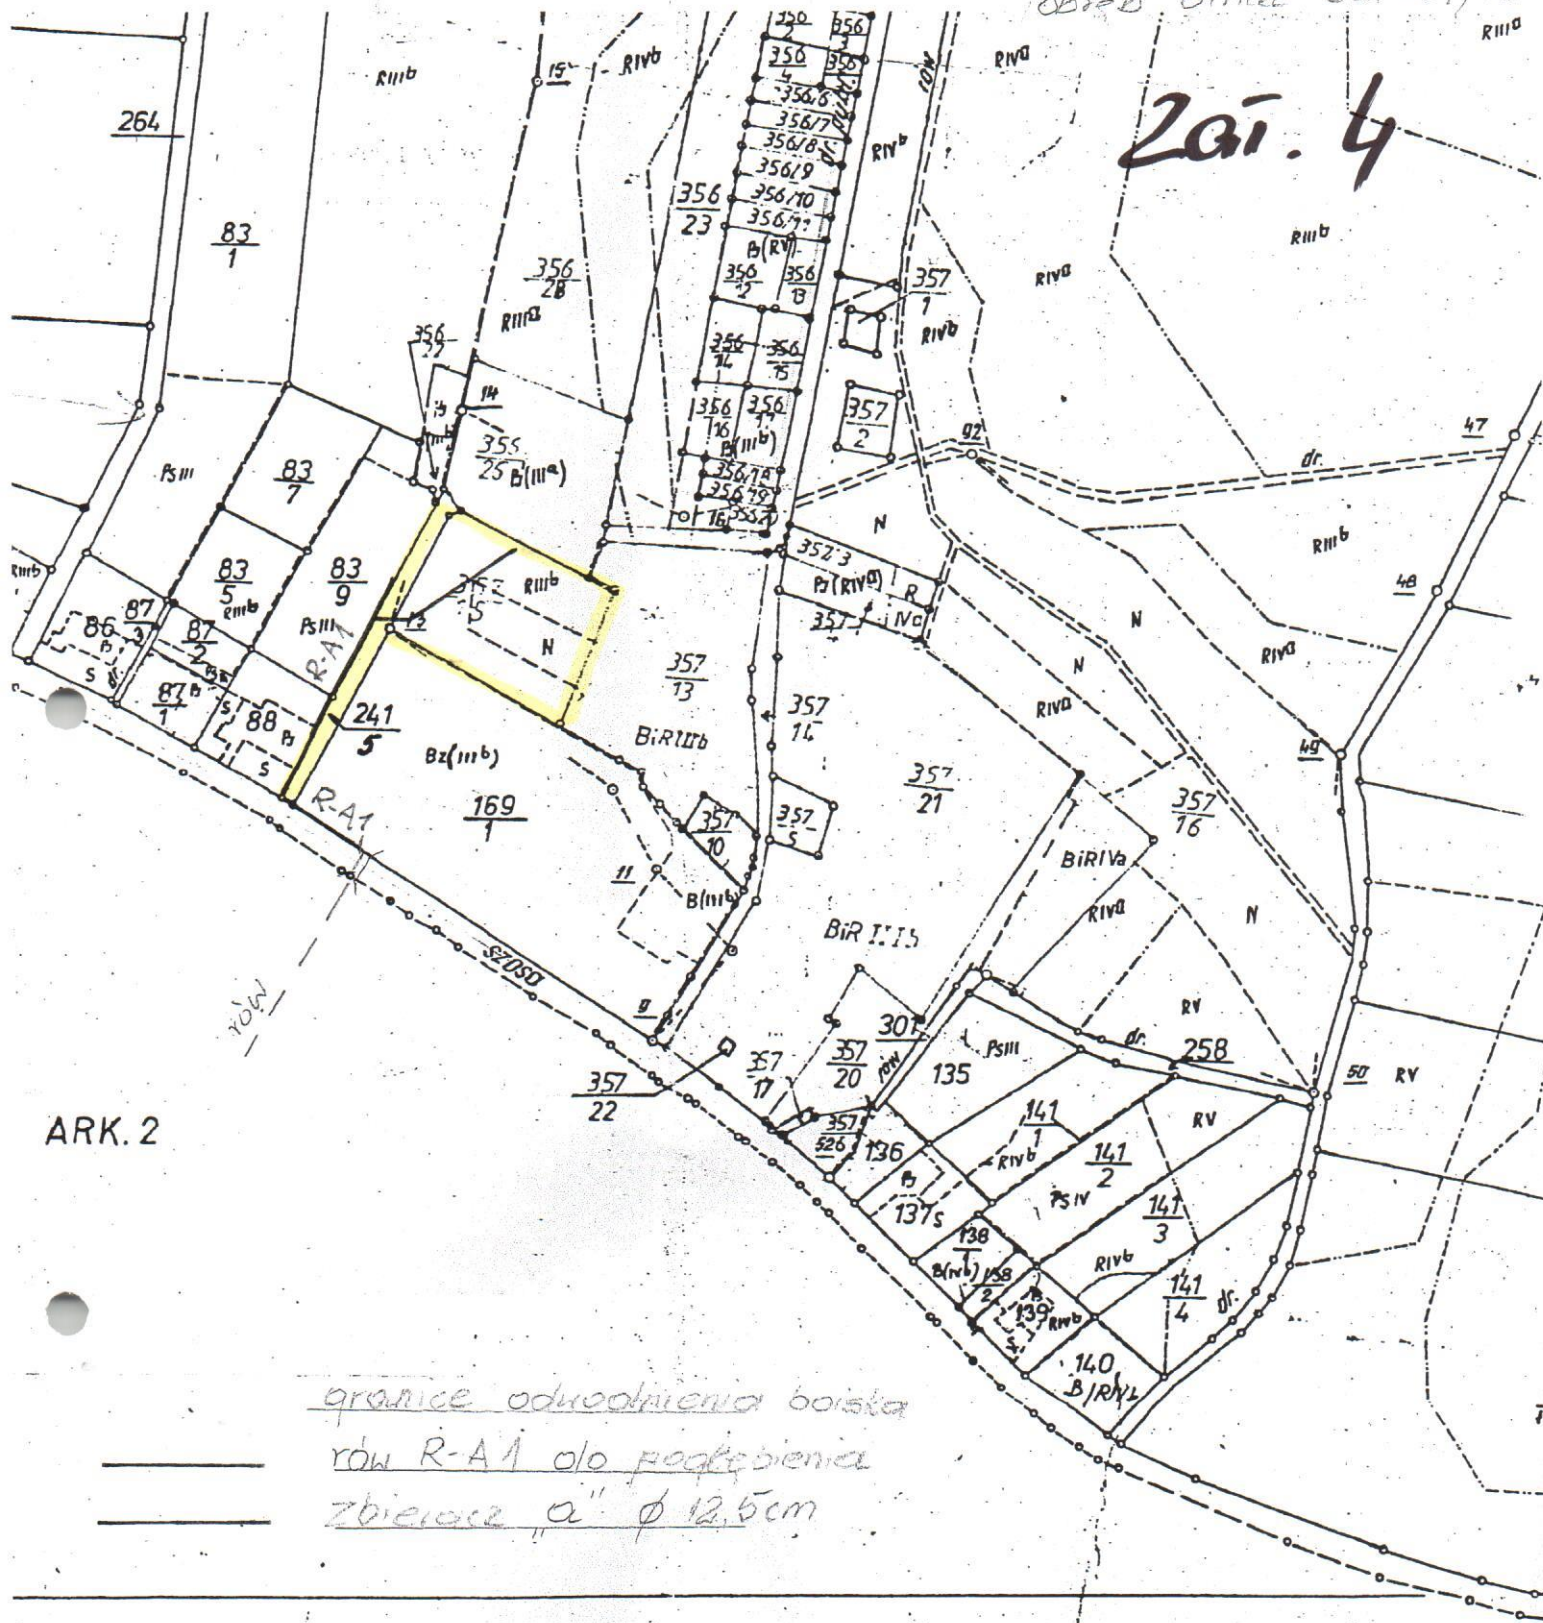

ARK. 2

granicę odrozdnienia boiska
rów R-A1 olo podłączenia
zbiornik "a" ø 12,5cm

Zestawienie map

W.O.D.G.K. w Słupsku

Filia w Człuchowie

D.Z. 614/01/91-95

za z...

z o...

Nr ewid.

27.11.95

data

Wydane do celów op...

ZAKŁAD BUDOWNICTWA WODNEGO
I MELIORACYJNEGO „EKO-WODNIK”

Waldemar Szapitel


77-324 BIŃCZE 13

tel./fax 59 833 65 60, kom. 607 828 725

NIP 674-103-40-30 REGON 3303863

WŁAŚCICIEL ZAKŁADU

Waldemar Szapitel

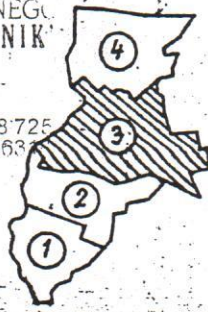

tów 1: 5000

ark.1

ark. 1, 3


ark. 10, 11, 16.

157r.

156r.

167r.

MAPA SYTUACYJNO-WYSOKOŚCIOWA
BOISKO SPORTOWE
Działka nr 357/15, Obręb Bincze
Gmina Czarne, powiat człuchowski, woj. pomorskie
Skala 1 : 1000

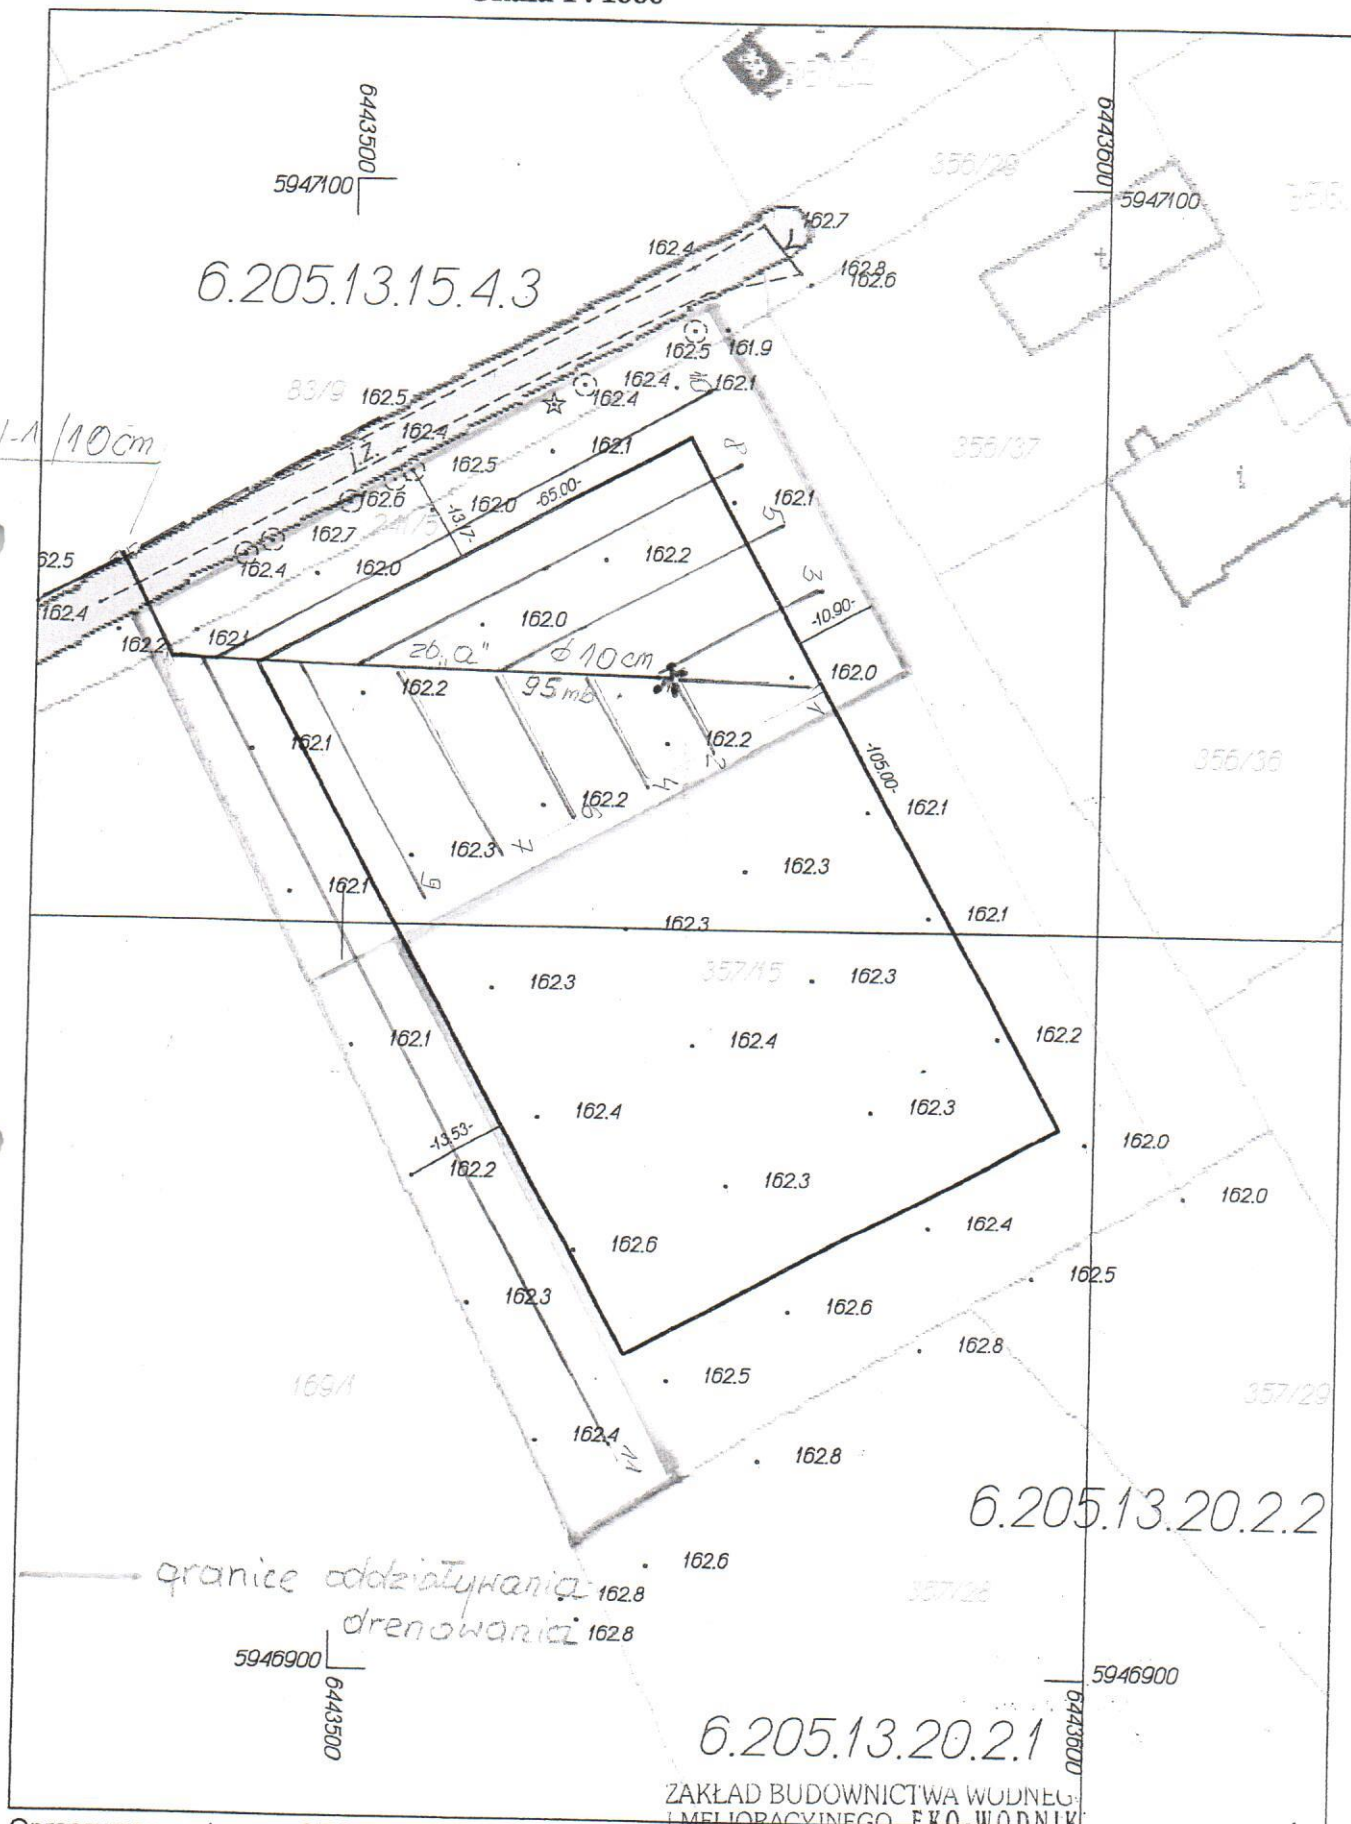

Opracowano systemem GEO-MAP.

ZAKŁAD BUDOWNICTWA WODNEGO
I MELIORACYJNEGO „EKO-WODNIK”

Waldemar Szapiel
77-324 BINCZE 13

tel./fax 59 833 65 60, kom. 607 828 725
NIP 674-103-40-30 REGON 330386313

WŁAŚCICIEL ZAKŁADU

Waldemar Szapiel

1. ROWY.

1.1. Zestawienie robót, budowli i urządzeń na rowach otwartych.

Lp	Nazwa rowu urządzenia	Pogłębienie rowu warstwą średnią 40 cm szer.dna 0,40m	Przebudowa istniejących przepustów		Przebudowa istniejących przepustów			
			Przepust ramowy Nr 1 pod drogą wojewódzką nr 201 Pozostaje bez zmian.	P-1/0,5/7m – Nr 2 betonowy przebudowa na rzędną dna projektowaną	P-1/0,3/3m – Nr 3 PCV tylko rozebranie - likwidacja/	P-1/0,3/5m – Nr 4 /istniejący/ P-1/0,4/5m /projektowany/	P-1/0,3/5m-Nr 5 /istniejący/ P-1/0,4/5m /projektowany/	P-1/0,3/4m-Nr 6 /istniejący/ P-1/0,5/6m /projektowany
1	Rów R-A1	235 mb	-	1	1	1	1	1
	Razem:	235 mb	-	1	1	1	1	1

2. DRENOWANIE

1.1. Zestawienie rurociągów drenarskich.

Lp	Nazwa zbieracza lub sączka	Długości rurociągów wg średnic		Wylot
		Ø 10 cm mb	Ø 6,5 cm mb	Ø 10 cm szt
1	Zbieracz „a”	95		1
2	Sączek nr 1		20	
3	Sączek nr 2		10	
4	Sączek nr 3		25	
5	Sączek nr 4		15	
6	Sączek nr 5		42	
7	Sączek nr 6		23	
8	Sączek nr 7		30	
9	Sączek nr 8		56	
10	Sączek nr 9		36	
11	Sączek nr 10		80	
12	Sączek nr 11		120	
	Ogółem:	95	457	1

Odwodnienie części boiska piłkarskiego trawiastego w m. Bińcze.

Nr	Podstawa	Opis robót	Jm	Ilość
1. ROWY. - Rów R-A1; L=235 mb				
1	KNR 15-01 0114/04	Ręczne wykoszenie porostów gęstych twardych ze skarp rowu F=235m*2m*2=940 m2		
2	KNR 15-01 0115/01	Wygrabianie wykoszonych porostów ze skarp o szerokości do 2,0m	m2	940,000
3	KNK 2-11 0927/01	Usuwanie namułu grubości 40cm z cieków o głębokości do 1,5m i szerokości dna 0,4m z rozplantowaniem wydobytego urobku.	m2	940,000
4	KNR 2-31 0816/02	Rozebanie przepustów z rur betonowych o średnicy 50cm P-1/0,5/7m Nr 2	m	235,000
5	KNR 2-11 1401/01	Przepusty rurowe bez piętrzenia typu P-1 na podłożu mineralnym o średnicy 50cm, długości 7m. P-1/0,5/7,0 -Nr 2 ponowne ułożenie przepustu z wydobytych rur.	m	7,000
6	KNR 15-01 0206.1/01	Rozbiórka ręczna rurociągów (istniejących zarwanych przepustów) o średnicy 30cm P-1/0,3/3m PCV- Nr 3	przepust	1,000
7	KNR 15-01 0206.1/01	Rozbiórka ręczna rurociągów (istniejących zarwanych przepustów) o średnicy 30cm P-1/0,3/5m- Nr 4; P-1/0,3/5m-Nr 5; P-1/0,3/4m-Nr 6 Lc=5+5+4=14 mb	m	3,000
8	KNR 2-11 1401/01	Przepusty rurowe bez piętrzenia typu P-1 na podłożu mineralnym o średnicy 40cm, długości 5m - przepusty z rur przepustowyc HDPE PECOR OPTIMA d=40cm L=5m; Nr 4; 5; - 2 szt.	m	14,000
9	KNR 2-11 1401/01	Przepusty rurowe bez piętrzenia typu P-1 na podłożu mineralnym o średnicy 50cm, długości 6m- przepust z rur betonowych d=50cm L=6m; Nr 6 - 1szt.	przepust	2,000
2. DRENOWANIE				
1	KNR 2-11 0101/03	Drenowanie niesystematyczne wykonywane ręcznie w terenach nizinnych w gruncie kategorii II-III na głębokości 0,8-1,0m rurkami z NPCW w otulinie filtracyjnej o średnicy 10cm - zbieracz "a" o długości 95 mb	m	95,000
2	KNR 2-11 0101/02	Drenowanie niesystematyczne wykonywane ręcznie w terenach nizinnych w gruncie kategorii II-III na głębokości 0,6-0,8m rurkami z NPCW w otulinie filtracyjnej o średnicy 6,5cm - sączki drenarskie od nr 1-11 o łącznej długości 457 mb.	m	457,000
3	KNR 2-11 1603/01	Wyloty drenarskie typ W-1 o średnicy 10cm w skarpach umocnionych płytami betonowymi- wylot drenarski ze zbieracza "a" o średnicy 10cm szt. 1 do rowu R-A1.	wylot	1,000