


Wydrukowano z: 83.14.213.115

Działka nr 4/36, m. Czarne ul. Polna, pow. 0,3774 ha

Przeznaczona na zabudowę produkcyjną, usług, oraz składów i magazynów

08/17/2017

Przybliżona skala: 1 : 1000

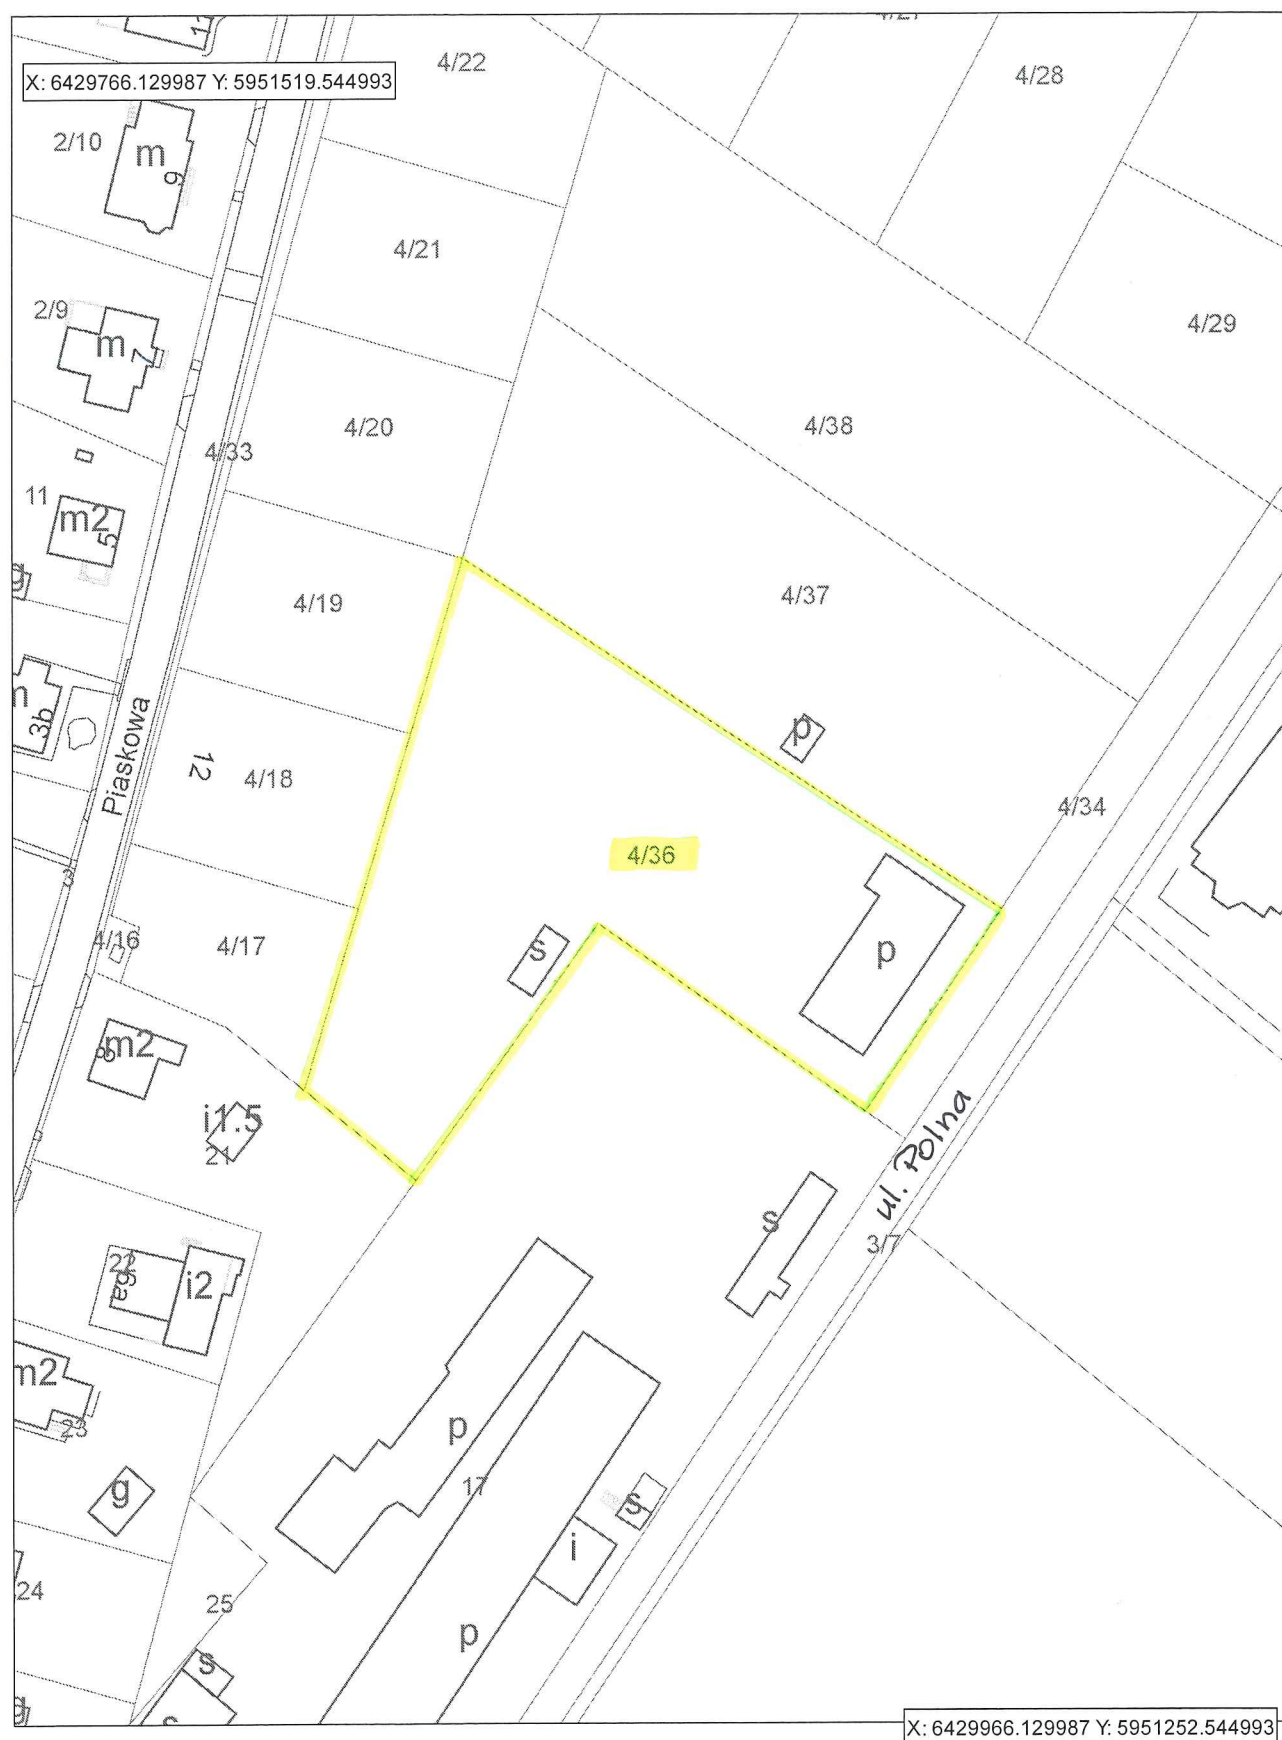

Wydruk informacyjny - nie stanowi dokumentu prawnego.