


SŁOWNIA
PLENEROWA

STREFA
RELAKSU

wejście
na plac zabaw

PLAC
ZABAW

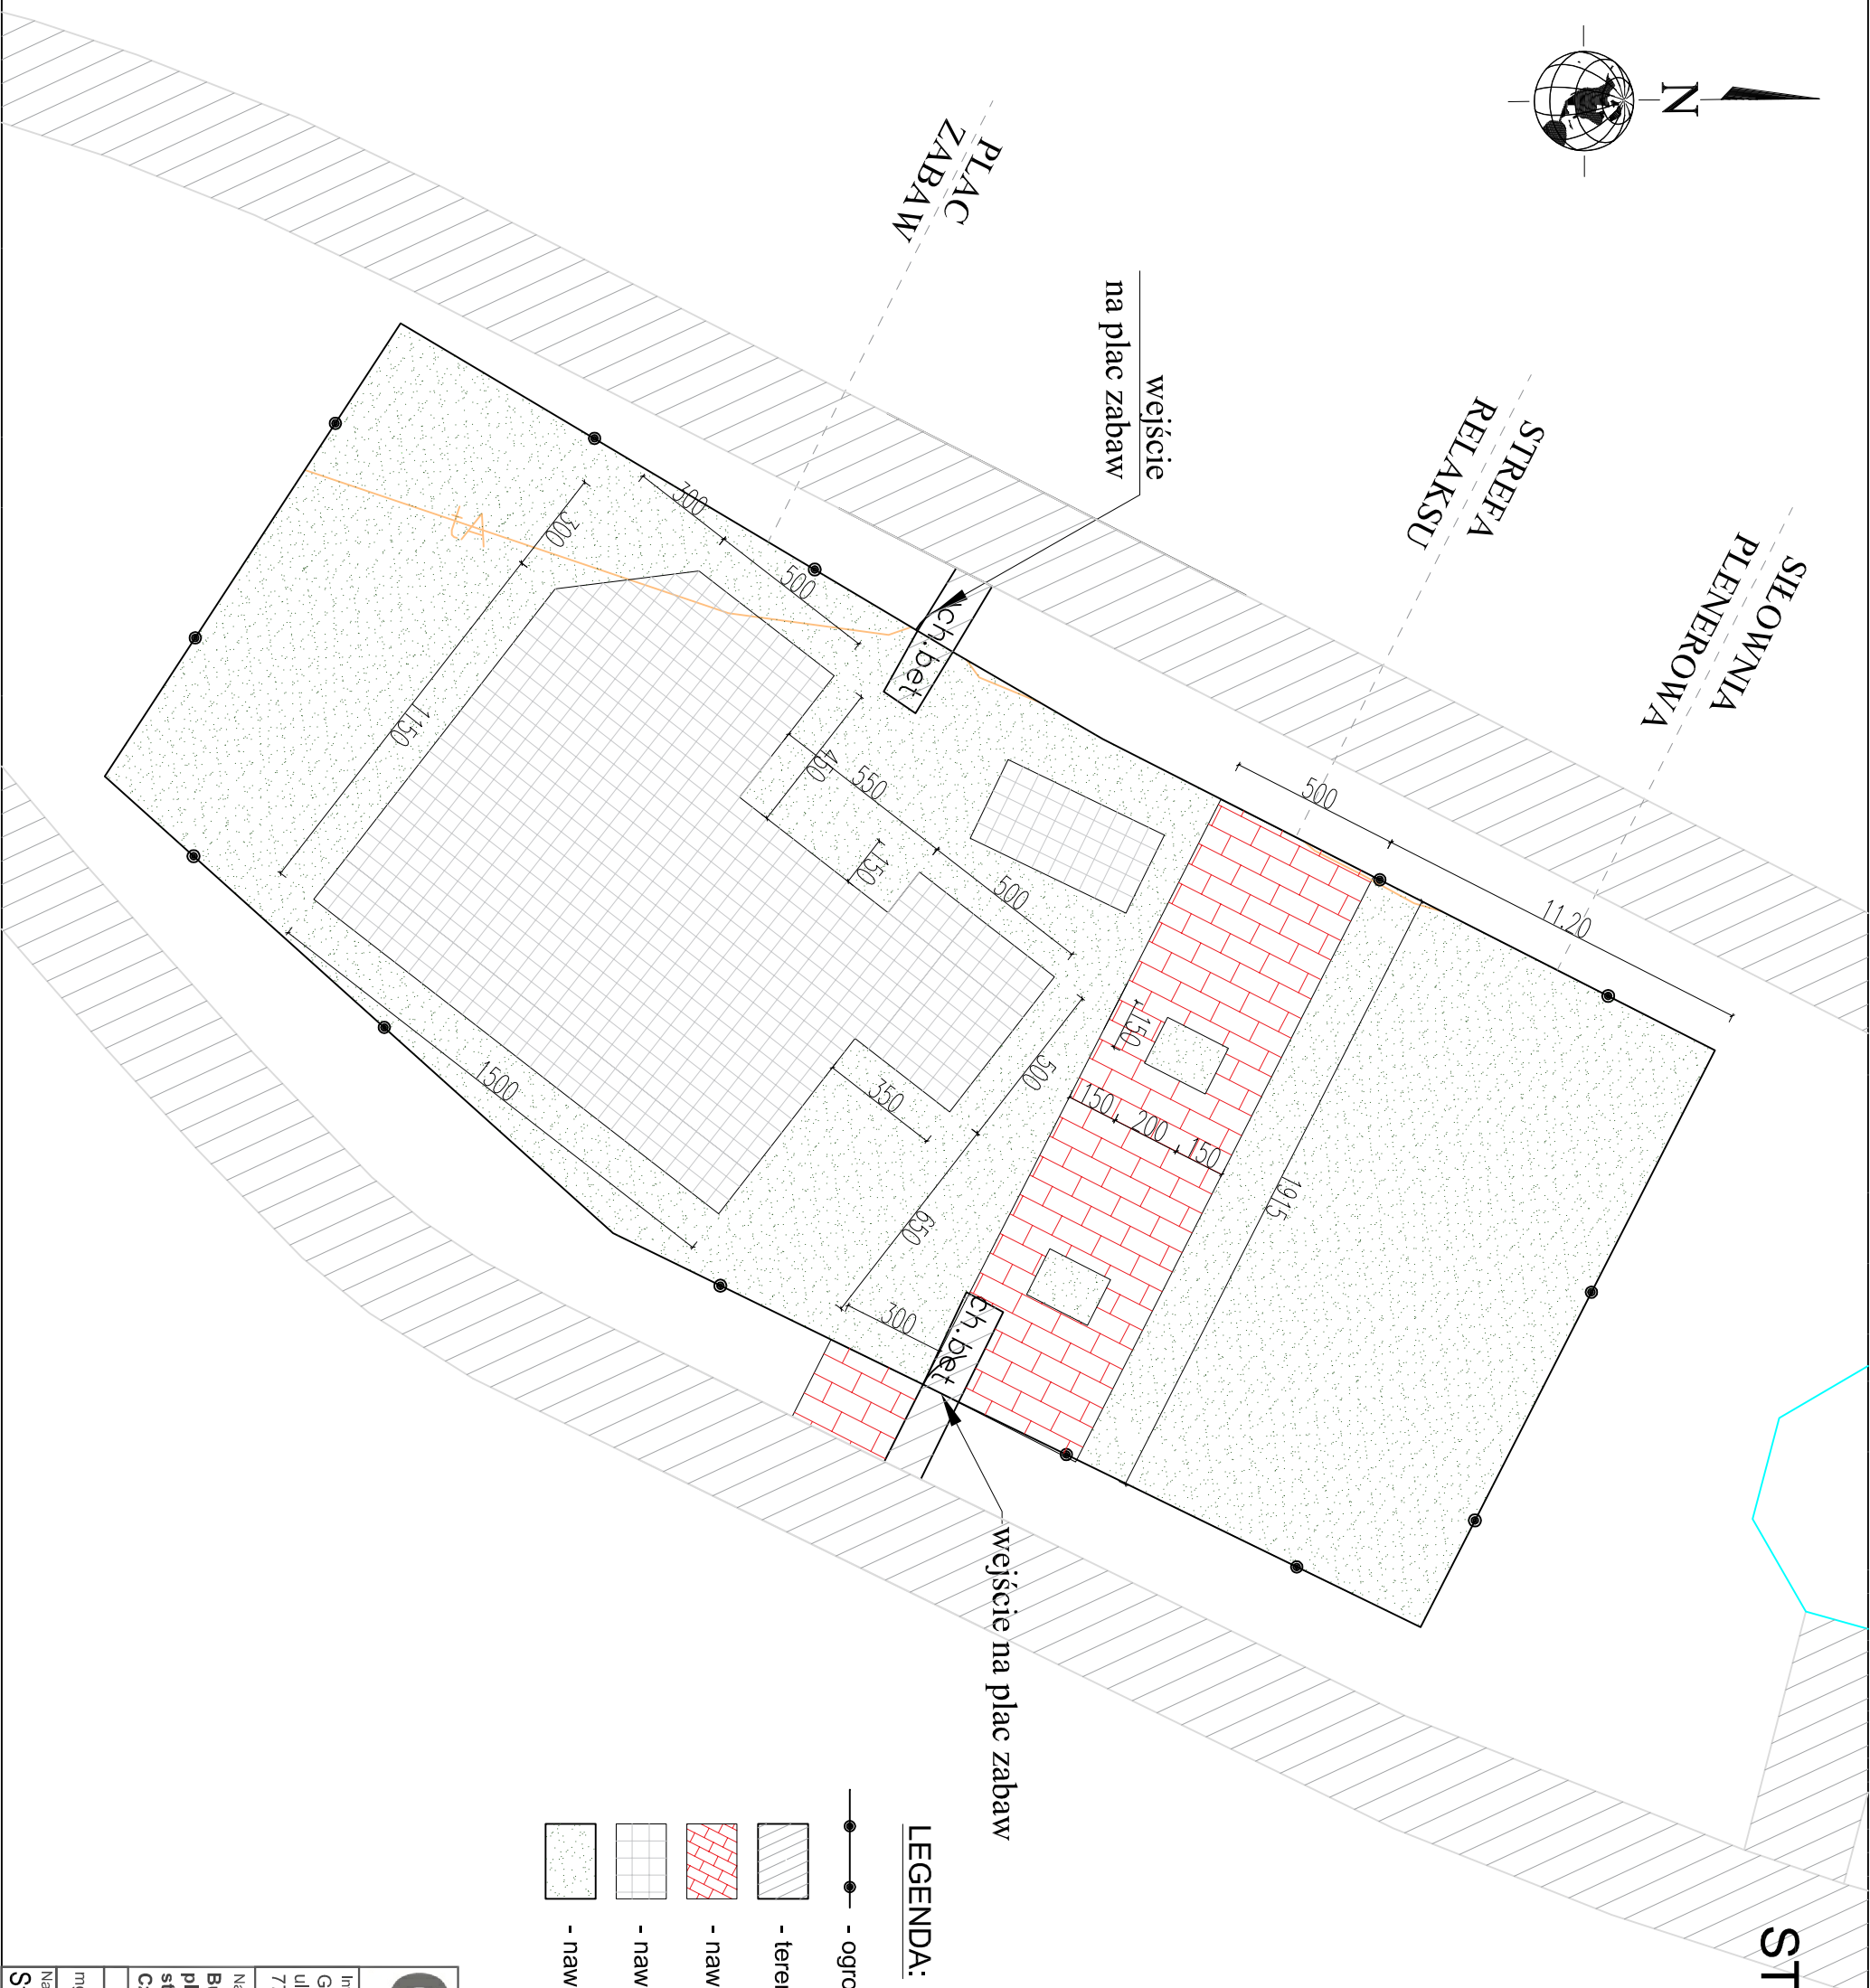

STREFA AKTYWNOŚCI NAWIERCHNIA 1:200

LEGENDA:

- ogrodzenie terenu
- teren utwardzony
- nawierzchnia - kostka brukowa kol. melanz gr. 7 cm
- nawierzchnia bezpieczna - kol. szary
- nawierzchnia trawiasta

CONCRETE pracownia projektów budowlanych		Data opracowania: Listopad 2017r.	
Inwestor: Gmina Czarne ul. Moniuszki 12 77-330 Czarne		branża: ARCHITEKTURA	
Nazwa inwestycji: Budowa obiektów małej architektury, placu zabaw oraz siłowni plenerowej w ramach inwestycji pod nazwą: Urządzenie otwartej strefy aktywności na terenie działki nr 6 przy ul. Młyńskiej w Czarnej.		Adres inwestycji: działka nr 6 ul. Młyńska 77-330 Czarne	
Projektant:	Nr uprawnień:	Podpis:	
mgr inż. Ewa Zagórzanska	POM/0353/P00K/12		
Nazwa rysunku:		Skala:	Nr rys.:
Strefa aktywności - nawierzchnia		1:200	A-1