

PROJEKT ZAGOSPODAROWANIA
DZIAŁKI NR 6
W M. CZARNE, GM. CZARNE

SKALA 1:500



BUDOWA OBIEKTÓW MAŁEJ ARCHITEKTURY, PLACU ZABAW ORAZ
SIŁOWNI PLENEROWEJ W RAMACH INWESTYCJI POD NAZWĄ:
URZĄDZENIE OTWARTEJ STREFY AKTYWNOŚCI
NA TERENIE DZIAŁKI NR 6 PRZY UL. MŁYŃSKIEJ W CZARNEM

INWESTOR: Gmina Czarne
ul. Moniuszki 12
77-330 Czarne


LEGENDA:

- zakres opracowania
- istniejące ogrodzenie
- istniejące utwardzenie
- istniejące urządzenie - wałka (nowa lokalizacja)
- istniejąca ławka bez oparcia - 2 szt. (nowa lokalizacja)
- istniejące urządzenie placu zabaw do demontażu
- proj. nawierzchnia - kostka brukowa kol. melanż gr. 7 cm
- istniejąca przełożona nawierzchnia bezpieczna - kol. szary
- nawierzchnia trawiasta
- strefa bezpieczna
- drzewa na terenie placu usunięte zgodnie z decyzją nr GiE 6131.121.2016


CONCRETE	Data opracowania: Listopad 2017r.
	branża: ZAGOSPODAROWANIE
Investor: Gmina Czarne ul. Moniuszki 12 77-330 Czarne	Adres inwestycji: działka nr 6 ul. Młyńska 77-330 Czarne
Nazwa inwestycji: Budowa obiektów małej architektury, placu zabaw oraz siłowni plenerowej w ramach inwestycji pod nazwą: Urządzenie otwartej strefy aktywności na terenie działki nr 6 przy ul. Młyńskiej w Czarne	
mgr inż. Ewa Zagórzńska	Nr uprawnień: POM/0353/POOK/12 POM/0361/OWOK/08
Projektant:	Podpis:
Nazwa rysunku:	Skala: 1:500
Projekt zagospodarowania działki	
Nr rys.: Z-1	

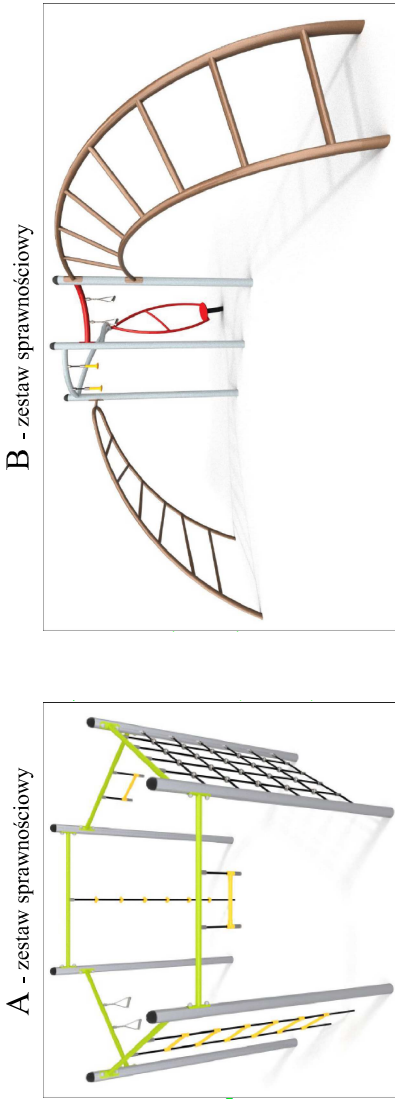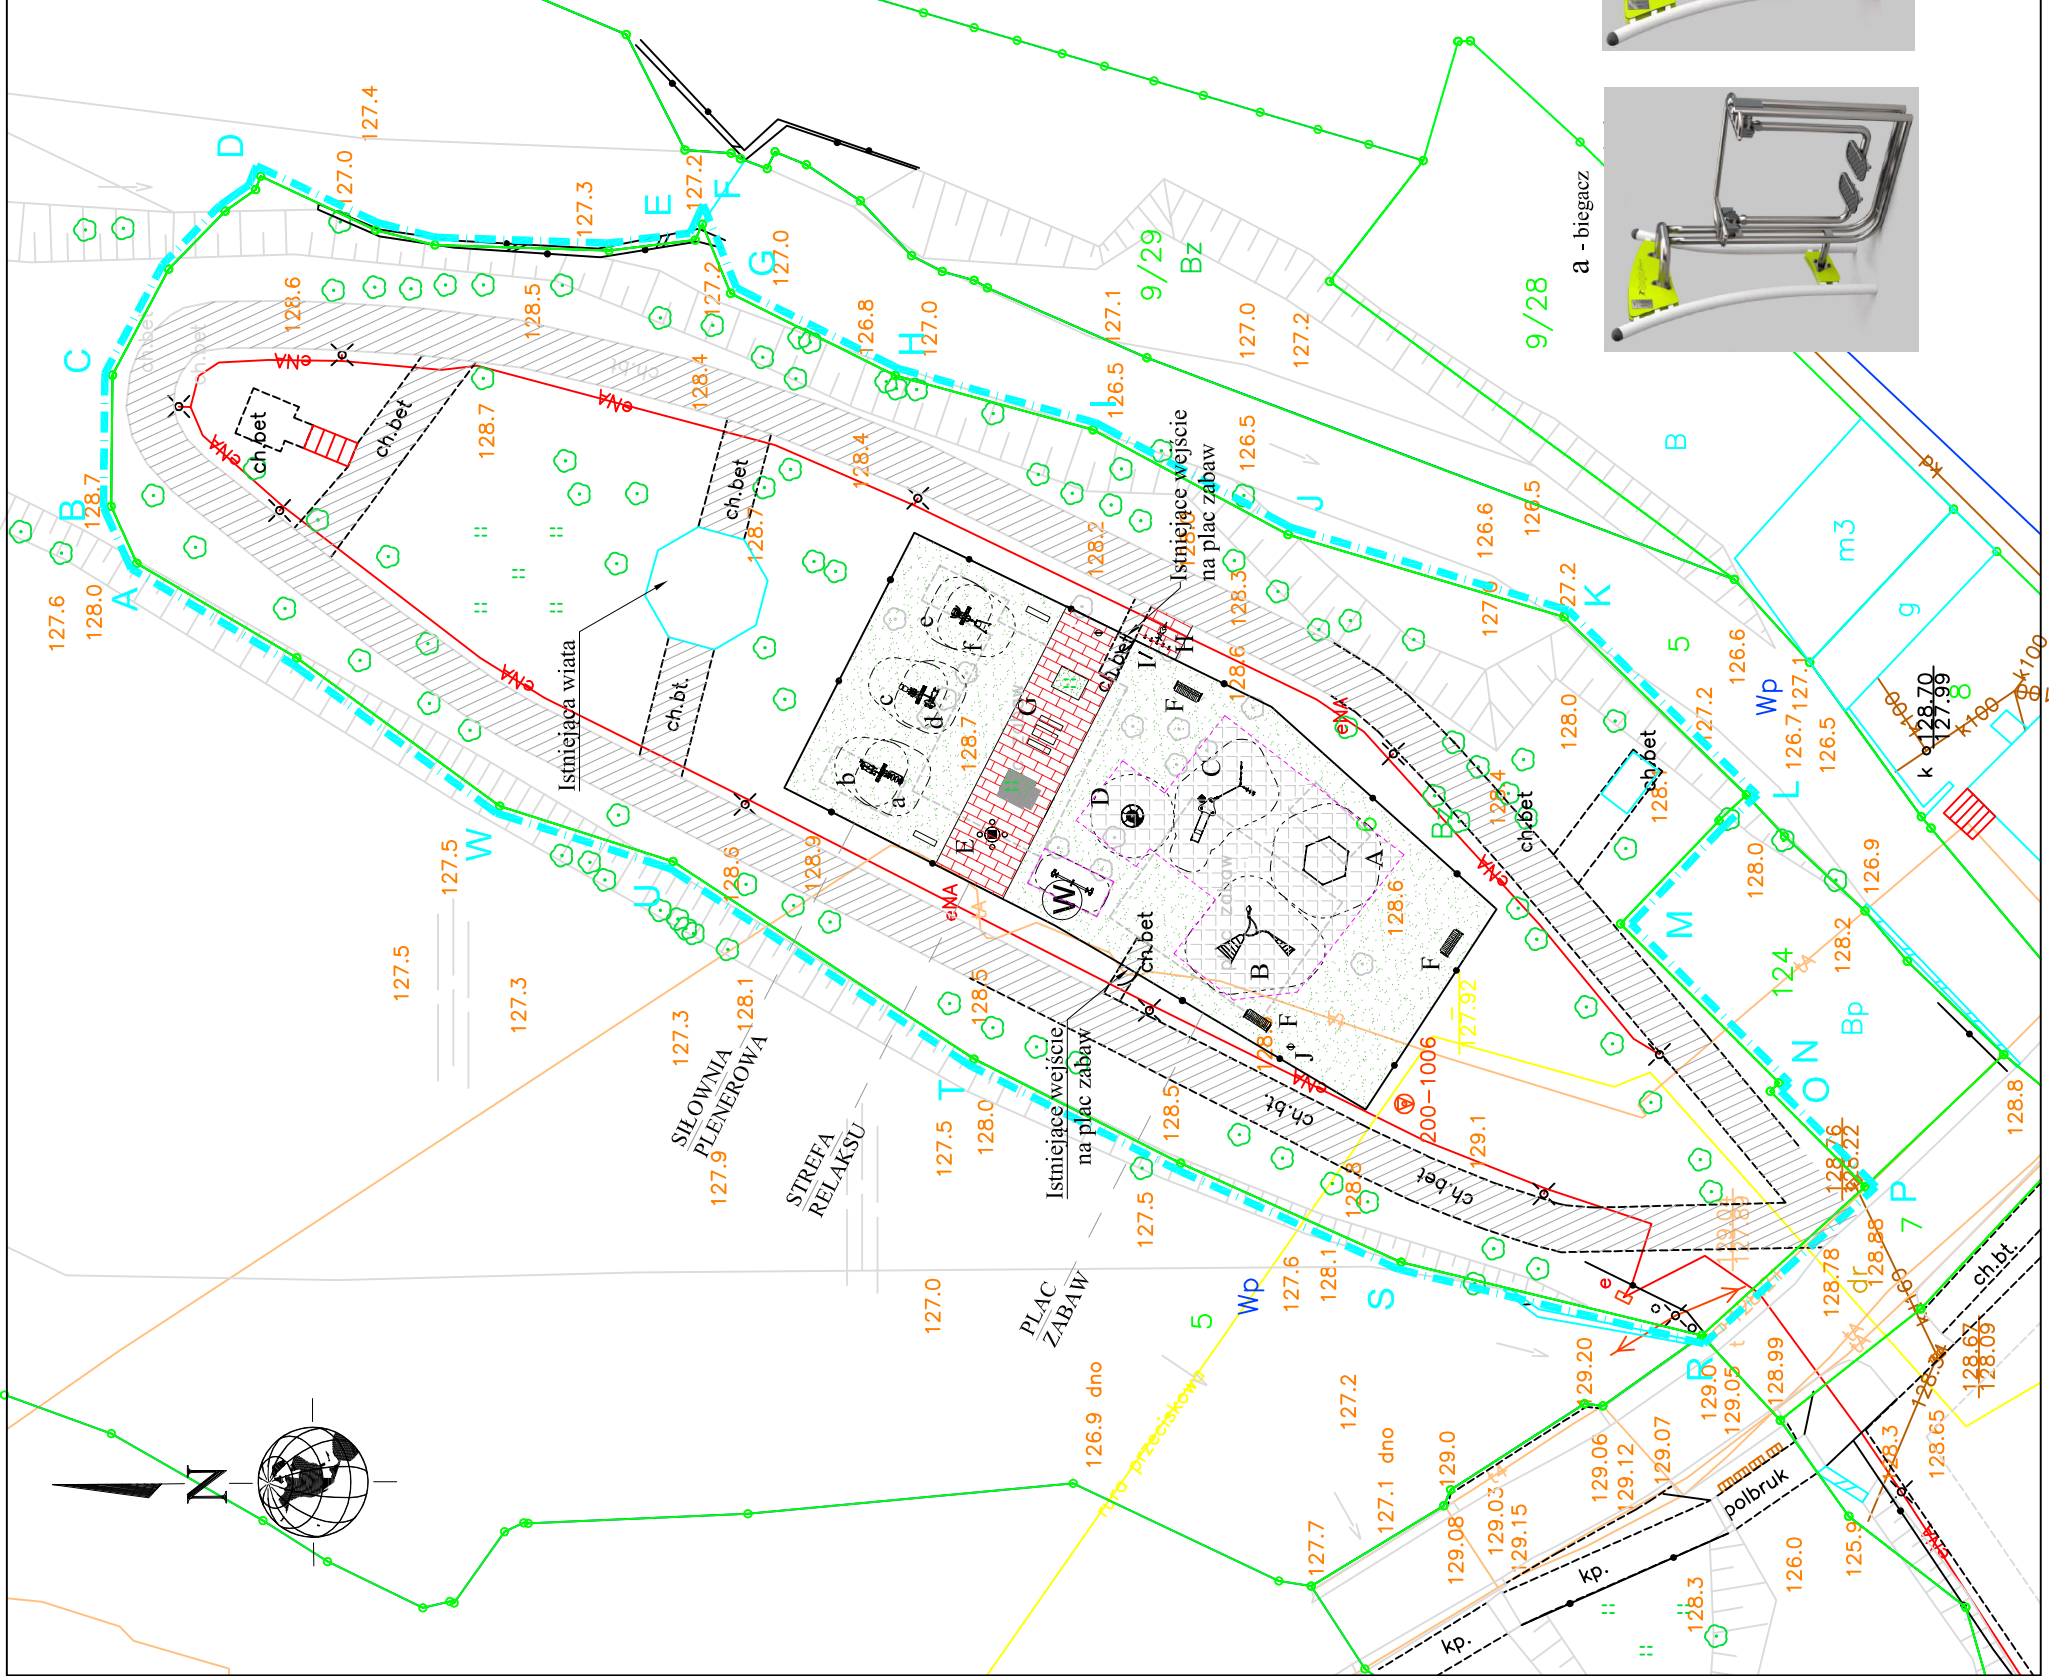


A - zestaw sprawnościowy

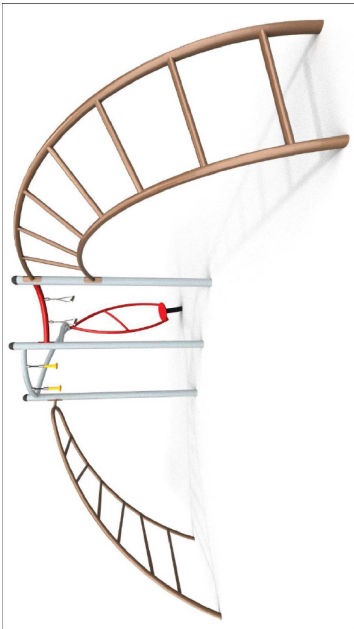

B - zestaw sprawnościowy

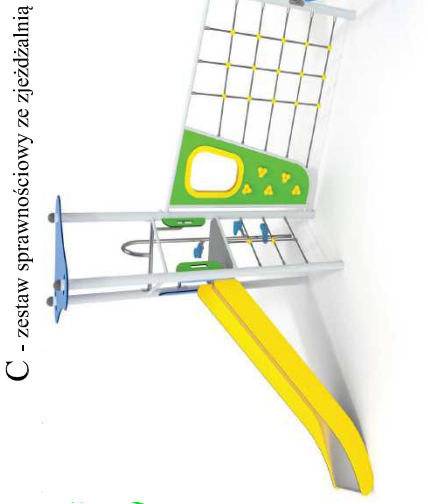

C - zestaw sprawnościowy ze zjeżdżalnią

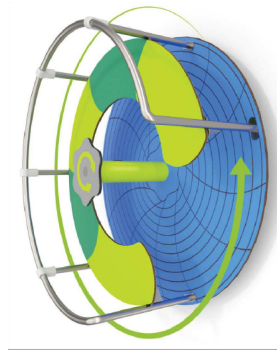


D - karuzela tarczowa




J - kosz na śmieci



F - ławka z oparciem

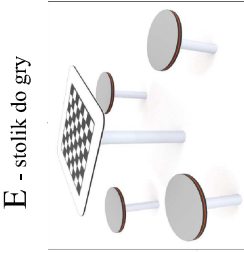

E - stolik do gry

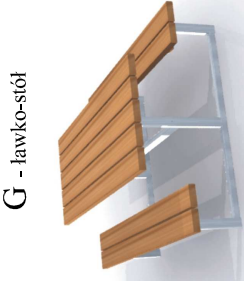

G - ławko-stół



H - stojak na rowery



I - tab. informacyjna



a - biegacz



b - orbitrek



c - prasa nożna



d - wiosłarz



e - wahadło



f - wyciskanie siedząc