



RIPiOŚ.271.2.28.2018

Czarne, dnia 12-10-2018 rok

OGŁOSZENIE

1. Gmina Czarne informuje, że przyjmowane są oferty na :

**Urządzenie Otwartej Strefy Aktywności na terenie działki nr 6 przy
ul. Młyńskiej w Czarnem**

Zakres rzeczowy :

- Nawierzchnia z kostki brukowej betonowej w kolorze melanz – 105,06 m²
 - Rozbiórka istniejącej podbudowy pod maty amortyzujące – 98,82 m²
 - Podsypka cementowo piaskowa pod nawierzchnie bezpieczną – 164,43 m²
 - Ułożenie mat amortyzujących -materiał zakupiony przez Zamawiającego – 237,50 m²
 - Ułożenie trawy w rolkach – 87,82 m²
2. Termin składania ofert do 17-10-2018r. do godz. 15⁰⁰
3. Miejsce składania ofert : Urząd Miasta i Gminy w Czarnem,
ul. Moniuszki 12, 77-330 Czarne, Sekretariat – pokój Nr- 3.
4. Forma składania ofert : Oferta w formie pisemnej w zaklejonej kopercie ,
oznakowana napisem : Oferta na **urządzenie Otwartej Strefy Aktywności
na terenie działki nr 6 przy ul. Młyńskiej w Czarnem.**”
5. Informacje szczegółowe na temat zamówienia dostępne są :
Urząd Miasta i Gminy w Czarnem, ul. Moniuszki 12, 77-330 Czarne,
– pokój Nr- 16, osoba do kontaktu :- P. Marek Szoska - Tel. 59-8332079
7. Termin wykonania zamówienia do 31 października 2018 roku.
8. Wybór oferty nastąpi zgodnie z Regulaminem udzielania
zamówień publicznych do równowartości kwoty 30.000,00 euro,
wprowadzonym Zarządzeniem nr 0050.148.2016 Burmistrza Miasta
i Gminy Czarne z dnia 12 września 2016 roku

UWAGA :

Zamawiający zastrzega sobie prawo do zwiększenia lub zmniejszenia zakresu rzeczowego niniejszego zamówienia w oparciu o ceny jednostkowe zawarte w kosztorysie ofertowym Wykonawcy.

Załączniki :

1. Przedmiar robót.
2. Formularz Ofertowy.
3. Wzór umowy
5. Dokumentacja projektowa
6. STWiOR

Z up. BURMISTRZA

Ewa Moniuszek
mgr Ewa Moniuszek
Sekretarz Gminy

Klauzula informacyjna z art. 13 RODO.

Zgodnie z art. 13 ust. 1 i 2 rozporządzenia Parlamentu Europejskiego i Rady (UE) 2016/679 z dnia 27 kwietnia 2016 r. w sprawie ochrony osób fizycznych w związku z przetwarzaniem danych osobowych i w sprawie swobodnego przepływu takich danych oraz uchylenia dyrektywy 95/46/WE (ogólne rozporządzenie o ochronie danych) (Dz. Urz. UE L 119 z 04.05.2016, str. 1), dalej „RODO”, informuję, że:

- a) administratorem Pani/Pana danych osobowych jest Burmistrz Czarne, ul. Moniuszki 12, 77-330 Czarne;
- b) inspektorem ochrony danych osobowych w Gminie Czarne jest Pani Katarzyna Bobeńczyk, kontakt: e-mail: k.bobenczyk@czarne.pl, tel. (59) 8332079*;

Pani/Pana dane osobowe przetwarzane będą na podstawie art. 6 ust. 1 lit. c RODO w celu związanym z postępowaniem o udzielenie zamówienia publicznego pn: **Urządzenie Otwartej Strefy Aktywności na terenie działki nr 6 przy ul. Młyńskiej w Czarnem** realizowanego w ramach Programu Rozwoju Małej Infrastruktury Sportowo – Rekreacyjnej O Charakterze Wielopokoleniowym – Otwarte Strefy Aktywności (OSA) Edycja 2018, numer postępowania **RIPIÓŚ.271.2.28.2018.MS**, prowadzonym w trybie zapytanie ofertowe dotyczące zamówienia publicznego poniżej 30.000 euro;

- c) odbiorcami Pani/Pana danych osobowych będą osoby lub podmioty, którym udostępniona zostanie dokumentacja postępowania w oparciu o art. 8 oraz art. 96 ust. 3 ustawy z dnia 29 stycznia 2004 r. – Prawo zamówień publicznych (Dz. U. z 2017 r. poz. 1579 i 2018), dalej „ustawa Pzp”;
- d) Pani/Pana dane osobowe będą przechowywane, zgodnie z art. 97 ust. 1 ustawy Pzp, przez okres 4 lat od dnia zakończenia postępowania o udzielenie zamówienia, a jeżeli czas trwania umowy przekracza 4 lata, okres przechowywania obejmuje cały czas trwania umowy;
- e) obowiązek podania przez Panią/Pana danych osobowych bezpośrednio Pani/Pana dotyczących jest wymogiem ustawowym określonym w przepisach ustawy Pzp, związanym z udziałem w postępowaniu o udzielenie zamówienia publicznego; konsekwencje niepodania określonych danych wynikają z ustawy Pzp;
- f) w odniesieniu do Pani/Pana danych osobowych decyzje nie będą podejmowane w sposób zautomatyzowany, stosownie do art. 22 RODO;
- g) posiada Pani/Pan:

– na podstawie art. 15 RODO prawo dostępu do danych osobowych Pani/Pana dotyczących;

– na podstawie art. 16 RODO prawo do sprostowania Pani/Pana danych osobowych **;

– na podstawie art. 18 RODO prawo żądania od administratora ograniczenia przetwarzania danych osobowych z zastrzeżeniem przypadków, o których mowa w art. 18 ust. 2 RODO ***;

– prawo do wniesienia skargi do Prezesa Urzędu Ochrony Danych Osobowych, gdy uzna Pani/Pan, że przetwarzanie danych osobowych Pani/Pana dotyczących narusza przepisy RODO;

- h) nie przysługuje Pani/Panu:

– w związku z art. 17 ust. 3 lit. b, d lub e RODO prawo do usunięcia danych osobowych;

– prawo do przenoszenia danych osobowych, o którym mowa w art. 20 RODO;

– na podstawie art. 21 RODO prawo sprzeciwu, wobec przetwarzania danych osobowych, gdyż podstawą prawną przetwarzania Pani/Pana danych osobowych jest art. 6 ust. 1 lit. c RODO.

** Wyjaśnienie: informacja w tym zakresie jest wymagana, jeżeli w odniesieniu do danego administratora lub podmiotu przetwarzającego istnieje obowiązek wyznaczenia inspektora ochrony danych osobowych.*

*** Wyjaśnienie: skorzystanie z prawa do sprostowania nie może skutkować zmianą wyniku postępowania o udzielenie zamówienia publicznego ani zmianą postanowień umowy w zakresie niezgodnym z ustawą Pzp oraz nie może naruszać integralności protokołu oraz jego załączników.*

**** Wyjaśnienie: prawo do ograniczenia przetwarzania nie ma zastosowania w odniesieniu do przechowywania, w celu zapewnienia korzystania ze środków ochrony prawnej lub w celu ochrony praw innej osoby fizycznej lub prawnej, lub z uwagi na ważne względy interesu publicznego Unii Europejskiej lub państwa członkowskiego.*

Lp.	Podstawa	Opis i wyliczenia	j.m.	Poszcz.	Razem
URZADZENIE OTWARTEJ STREFY AKTYWNOŚCI NA TERENIE DZIAŁKI NR 6 PRZY UL. MŁYŃSKIEJ W CZARNEM					
1		NAWIERZCHNIE			
d.1	KNR 2-31 0101-01 plac chodnik	Mechaniczne wykonanie koryta na całej szerokości jezdni i chodników w gruncie kat. I-IV głębokości 15 cm, wsp. do normy RMS=0,75 3.5*5.00+15.00*4.70+9.80*2.85 19.15*5.00-47.25	m ² m ² m ²	 115.930 48.500	
				RAZEM	164.430
2	KNR 13-23 d.1 0108-06	Rozbiórka elementów chodnika - płyty 58.65+40.17	m ² m ²	 98.820	
				RAZEM	98.820
3	KNR 2-31 d.1 0105-07	Podsypka cementowo-piaskowa z zagęszczeniem mechanicznym - 3 cm grubości warstwy po zagęszczeniu poz.1	m ² m ²	 164.430	
				RAZEM	164.430
4	KNR 2-31 d.1 0105-08	Podsypka cementowo-piaskowa z zagęszczeniem mechanicznym - za każdy dalszy 1 cm grubości warstwy po zagęszczeniu Krotność = 2 poz.1	m ² m ²	 164.430	
				RAZEM	164.430
5	KNR 2-31 d.1 0511-01 chodnik	Nawierzchnie z kostki brukowej betonowej o grubości 7 cm na podsypce piaskowej-melanż 19.15*5.00 47.25 + 3.00 * 2.52	m ² m ²	 105,06 48.500	105,06 48.500
				RAZEM	48.500
6	d.1 kalk. własna	Wykonanie Nawierzchni do placów zabaw, bezpiecznej, gr 4,2 cm. Nawierzchnie dwuwarstwowa - dolna warstwa - cementowa, góra warstwa - granulat 0/4 mm, góra warstwa szorstka wykonana z granulatu 0/4 mm - uzupełnienie	m ² m ²	 237,50 115.930	237,50 115.930
				RAZEM	115.930
7	KNR 2-31 d.1 0402-03 analogia plac chodniki	Ława pod obrzeża betonowe (3.5*2+5.00+4.70*2+15.00+9.8+2.85)*0.20*0.10 (19.15*2+3.00*2+2.53*2)*0.20*0.10	m ³ m ³ m ³	 0.981 0.987	
				RAZEM	1.968
8	KNR 2-31 d.1 0407-01	Obrzeża betonowe o wymiarach 20x6 cm na podsypce piaskowej z wypełnieniem spoin zaprawą cementową (3.5*2+5.00+4.70*2+15.00+9.8+2.85) (19.15*2+3.00*2+2.53*2)	m m m	 49.050 49.360	
				RAZEM	98.410
9	KNR 4-01 d.1 0108-02	Wywóz ziemi samochodami skrzyniowymi na odległość do 1 km grunt.kat. III poz.1*0.15	m ³ m ³	 24.665	
				RAZEM	24.665
10	KNR-W 4- d.1 01 0109-04	Wywóz ziemi samochodami skrzyniowymi na każdy następny 1 km Krotność = 4 poz.9	m ³ m ³	 24.665	
				RAZEM	24.665
11	KNR-W 4- d.1 01 0109-09	Wywiezienie gruzu sprzymowanego samochodami skrzyniowymi na odległość do 1 km poz.2*0.15	m ³ m ³	 14.823	
				RAZEM	14.823
12	KNR-W 4- d.1 01 0109-10	Wywiezienie gruzu sprzymowanego samochodami skrzyniowymi na każdy następny 1 km - 4 km Krotność = 4 poz.11	m ³ m ³	 14.823	
				RAZEM	14.823
13	KNR-W 2- d.1 01 0510-03 analogia	Ułożenie trawy w rolkach 40.17+3.74*12.74	m ² m ²	 87.818	
				RAZEM	87.818



FORMULARZ OFERTOWY

Urządzenie Otwartej Strefy Aktywności na terenie działki nr 6 przy ul. Młyńskiej w Czarnem

Nr referencyjny nadany sprawie przez Zamawiającego: RIPiOŚ.271.2.28.2018

Nazwa Wykonawcy:

Adres:

TEL./FAX.

REGON:

NIP:

Zamawiający:

Gmina Czarne

ul. Moniuszki 12

77-330 Czarne

W odpowiedzi na ogłoszone zaproszenie Gminy Czarne do złożenia oferty cenowej na:

Urządzenie Otwartej Strefy Aktywności na terenie działki nr 6 przy ul. Młyńskiej w Czarnem „

Ja (imię i nazwisko)

w imieniu reprezentowanej przeze mnie firmy oświadczam, że :

1. Zapoznałem/am się z opisem przedmiotu zamówienia i nie wnoszę do niego zastrzeżeń.

Oferuję wykonanie całego zamówienia za:

Cena netto za realizację całego zamówienia (bez podatku VAT)zł

(słownie bez podatku VAT).....zł

Podatek VATzł

(słownie:zł

Cena brutto za realizację całego zamówienia (z podatkiem VAT)zł.

(słownie z podatkiem VAT).....zł.

2. Termin realizacji zamówienia do **31 października 2018** roku

3. Zapłata za wykonany przedmiot zamówienia nastąpi po odbiorze, w ciągu 30dni
od dnia otrzymania faktury.

4. Udzielamy gwarancji

5. Do oferty dołączamy :



.....

.....

.....
(podpis i pieczęć imienna uprawnionego(-ych) przedstawiciela(-li)
wykonawcy)

UMOWA Nr RIPIOŚ272.....2018.MS Wzór

W dniu 2018 roku w Czarnem zawarto umowę pomiędzy: Gminą Czarne z siedzibą w 77 – 330 Czarnem, ul. Moniuszki 12, NIP 843-15-29-525 zwaną dalej "Zamawiającym", reprezentowanym przez:

Piotra Zabrockiego - Burmistrza Czarnego

przy kontrasygnacie: Doroty Dębskiej - Skarbnika Gminy

a

Firmą zwaną dalej "Wykonawcą

Niniejsza umowa nie podlega ustawie z dnia 29 stycznia 2004r. Prawo Zamówień Publicznych (Dz. U. z 2017 r. poz. 1579 ze zm.) zgodnie z art. 4 pkt 8.

§ 1

Przedmiotem umowy są roboty budowlano – montażowe „**Urządzenie Otwartej Strefy Aktywności na terenie działki nr 6 przy ul. Młyńskiej w Czarnem**” realizowanego w ramach Programu Rozwoju Małej Infrastruktury Sportowo – Rekreacyjnej O Charakterze Wielopokoleniowym – Otwarte Strefy Aktywności (OSA) Edycja 2018 w zakresie objętym kosztorysem ofertowym oraz ofertą Wykonawcy o niższej wymienionym zakresie rzeczowym:

- Nawierzchnia z kostki brukowej betonowej w kolorze melanz – 105,06 m2
- Rozbiórka istniejącej podbudowy pod maty amortyzujące – 98,82 m2
- Podsyпка cementowo piaskowa pod nawierzchnie bezpieczną – 164,43 m2
- Ułożenie mat amortyzujących -materiał zakupiony przez Zamawiającego – 237,50 m2
- Ułożenie trawy w rolkach – 87,82 m2

§ 2

- 1.Przedmiot niniejszej Umowy zostanie wykonany zgodnie z przedstawioną ofertą stanowiącą załącznik nr 1 do umowy, w terminie - do dnia **31 października 2018 roku**.
- 2.Potwierdzeniem zrealizowania przedmiotu umowy będzie protokół odbioru podpisany przez Zamawiającego i Wykonawcę.
- 3.Podpisany protokół odbioru stanowi podstawę wystawienia faktury VAT.

§ 3

Wykonawca zobowiązuje się wykonać przedmiot umowy w sposób zgodny z zasadami sztuki budowlanej, z powszechnie obowiązującymi przepisami oraz z wykorzystaniem materiałów niezbędnych do wykonania przedmiotu, posiadających dopuszczenie do obrotu i stosowania w budownictwie określonych w art. 10 ustawy – Prawo budowlane.

§ 4

1. Wynagrodzenie na podstawie złożonej oferty za wykonanie przedmiotu umowy określonego §1 ustala się na kwotę brutto zł (słownie:/100) .
- 2.Wartość przedmiotu umowy płatna będzie przelewem na konto Wykonawcy, najpóźniej w terminie do 30 dni od daty otrzymania przez Zamawiającego faktury VAT wystawionej przez Wykonawcę. Za dzień zapłaty uznaje się dzień obciążenia rachunku bankowego.

§ 5

1. Zamawiający zapłaci Wykonawcy karę umowną:
 - a) za odstąpienie od umowy przez Wykonawcę z przyczyn, za które ponosi odpowiedzialność Zamawiający w wysokości 10% wynagrodzenia umownego brutto za przedmiot umowy.
2. Wykonawca zapłaci Zamawiającemu karę umowną:

- a) za odstąpienie od umowy przez Zamawiającego z przyczyn, za które ponosi odpowiedzialność Wykonawca w wysokości 10% wynagrodzenia umownego brutto za przedmiot umowy,
 - b) za opóźnienie w wykonaniu przedmiotu umowy w wysokości 0,10 % wynagrodzenia umownego brutto za każdy dzień zwłoki,
 - c) za opóźnienie w usunięciu wad stwierdzonych przy odbiorze w wysokości 0,10% wynagrodzenia umownego brutto za wykonany przedmiot odbioru – za każdy dzień zwłoki liczonej od dnia wyznaczonego na usunięcie wad.
3. Strony są uprawnione do dochodzenia odszkodowania przewyższającego wysokość kar umownych na zasadach Kodeksu cywilnego.

§ 6

1. Wykonawca jest odpowiedzialny względem Zamawiającego, jeżeli wykonany przedmiot umowy ma wady zmniejszające jego wartość lub użyteczność.
2. Wykonawca jest odpowiedzialny względem Zamawiającego z tytułu rękojmi za wady fizyczne robót objętych umową i powstałe w czasie rękojmi na zasadach określonych w kodeksie cywilnym, z uwzględnieniem poniższych postanowień.
3. O wykryciu wady Zamawiający jest obowiązany zawiadomić Wykonawcę na piśmie w ciągu 14 dni od daty ich ujawnienia.
4. Odpowiedzialność Wykonawcy z tytułu rękojmi wygasa po upływie 36 miesięcy. Bieg terminu po upływie, którego wygasają uprawnienia z tytułu rękojmi, rozpoczyna się w stosunku do Wykonawcy w dniu zakończenia przez Zamawiającego czynności odbioru końcowego przedmiotu umowy, tj. daty podpisania przez Zamawiającego protokołu takiego odbioru. Jeżeli Zamawiający przed odbiorem końcowym przejmie przedmiot umowy do eksploatacji (używania), bieg terminu po upływie, którego wygasają uprawnienia z tytułu rękojmi rozpoczyna się w dniu przejęcia do eksploatacji (używania).
5. Zamawiający może dochodzić roszczeń z tytułu rękojmi za wady także po upływie terminu, o którym mowa w ust. 4, jeżeli reklamował wadę przed upływem tego terminu.
6. Wykonawca udziela Zamawiającemu gwarancji na wykonane roboty. Termin gwarancji wynosi 36 miesięcy i liczy się od dnia dokonania odbioru końcowego przedmiotu umowy lub od dnia przejęcia przedmiotu umowy do eksploatacji (używania).
7. Wykonawca ponosi odpowiedzialność z tytułu gwarancji za:
 - a) wady fizyczne zmniejszające wartość użytkową, techniczną i estetyczną wykonanych robót,
 - b) usunięcie tych wad i usterek, stwierdzonych w toku czynności odbioru i ujawnionych w okresie gwarancyjnym.
8. W przypadku ujawnienia w okresie gwarancji wad lub usterek, Zamawiający poinformuje o tym Wykonawcę na piśmie, wyznaczając mu termin do ich usunięcia.
9. W przypadku nie usunięcia wad lub usterek w wyznaczonym przez Zamawiającego terminie, Zamawiający bez utraty prawa z tytułu kar umownych jest uprawniony do usunięcia wad w zastępstwie Wykonawcy i na jego koszt.
10. Wybór uprawnień z tytułu gwarancji lub rękojmi przysługuje Zamawiającemu.
11. Jeżeli ujawnione w okresie rękojmi lub gwarancji wady nie nadają się do usunięcia, Zamawiający może skorzystać z uprawnień do obniżenia wynagrodzenia odpowiednio do utraconej wartości użytkowej, estetycznej i technicznej, jeżeli wady uniemożliwiają użytkowania przedmiotu umowy zgodnie z jego przeznaczeniem, albo, jeżeli wady uniemożliwiają jego użytkowanie zgodnie z jego przeznaczeniem może odstąpić od umowy, ewentualnie żądać wykonania przedmiotu umowy po raz drugi, zachowując prawo domagania się naprawienia szkody wynikłej z opóźnienia. W przypadku zażądania wykonania przedmiotu umowy po raz drugi wszelkie koszty z tym związane, w tym rozbiórki, materiałów, sprzętu, maszyn, itp. ponosi Wykonawca.

§ 7

Wszelkie zmiany do umowy wymagają aneksu w formie pisemnej pod rygorem nieważności.

§ 8

W sprawach nieuregulowanych niniejszą umową zastosowanie mają odpowiednie przepisy Kodeksu cywilnego i ustawy Prawo budowlane.

§ 9

Ewentualne spory mogące wynikać na tle wykonania niniejszej umowy, strony poddają rozstrzygnięciu Sądu właściwego miejscowo dla siedziby Zamawiającego.

§ 10

Umowę sporządzono w dwóch jednobrzmiących egzemplarzach, po jednym dla każdej ze stron.

ZAMAWIAJĄCY:

WYKONAWCA:



SIŁOWNIA
PLENEROWA

STREFA
RELAKSU

PLAC
ZABAW

wejście
na plac zabaw

wejście na plac zabaw

LEGENDA:

— • — - ogrodzenie terenu

□ - teren utwardzony

▨ - nawierzchnia - kostka brukowa kol. melanz gr. 7 cm


▤ - istniejąca nawierzchnia bezpieczna - kol. szary

▥ - projektowana nawierzchnia bezpieczna

□ - nawierzchnia trawiasta

1

2

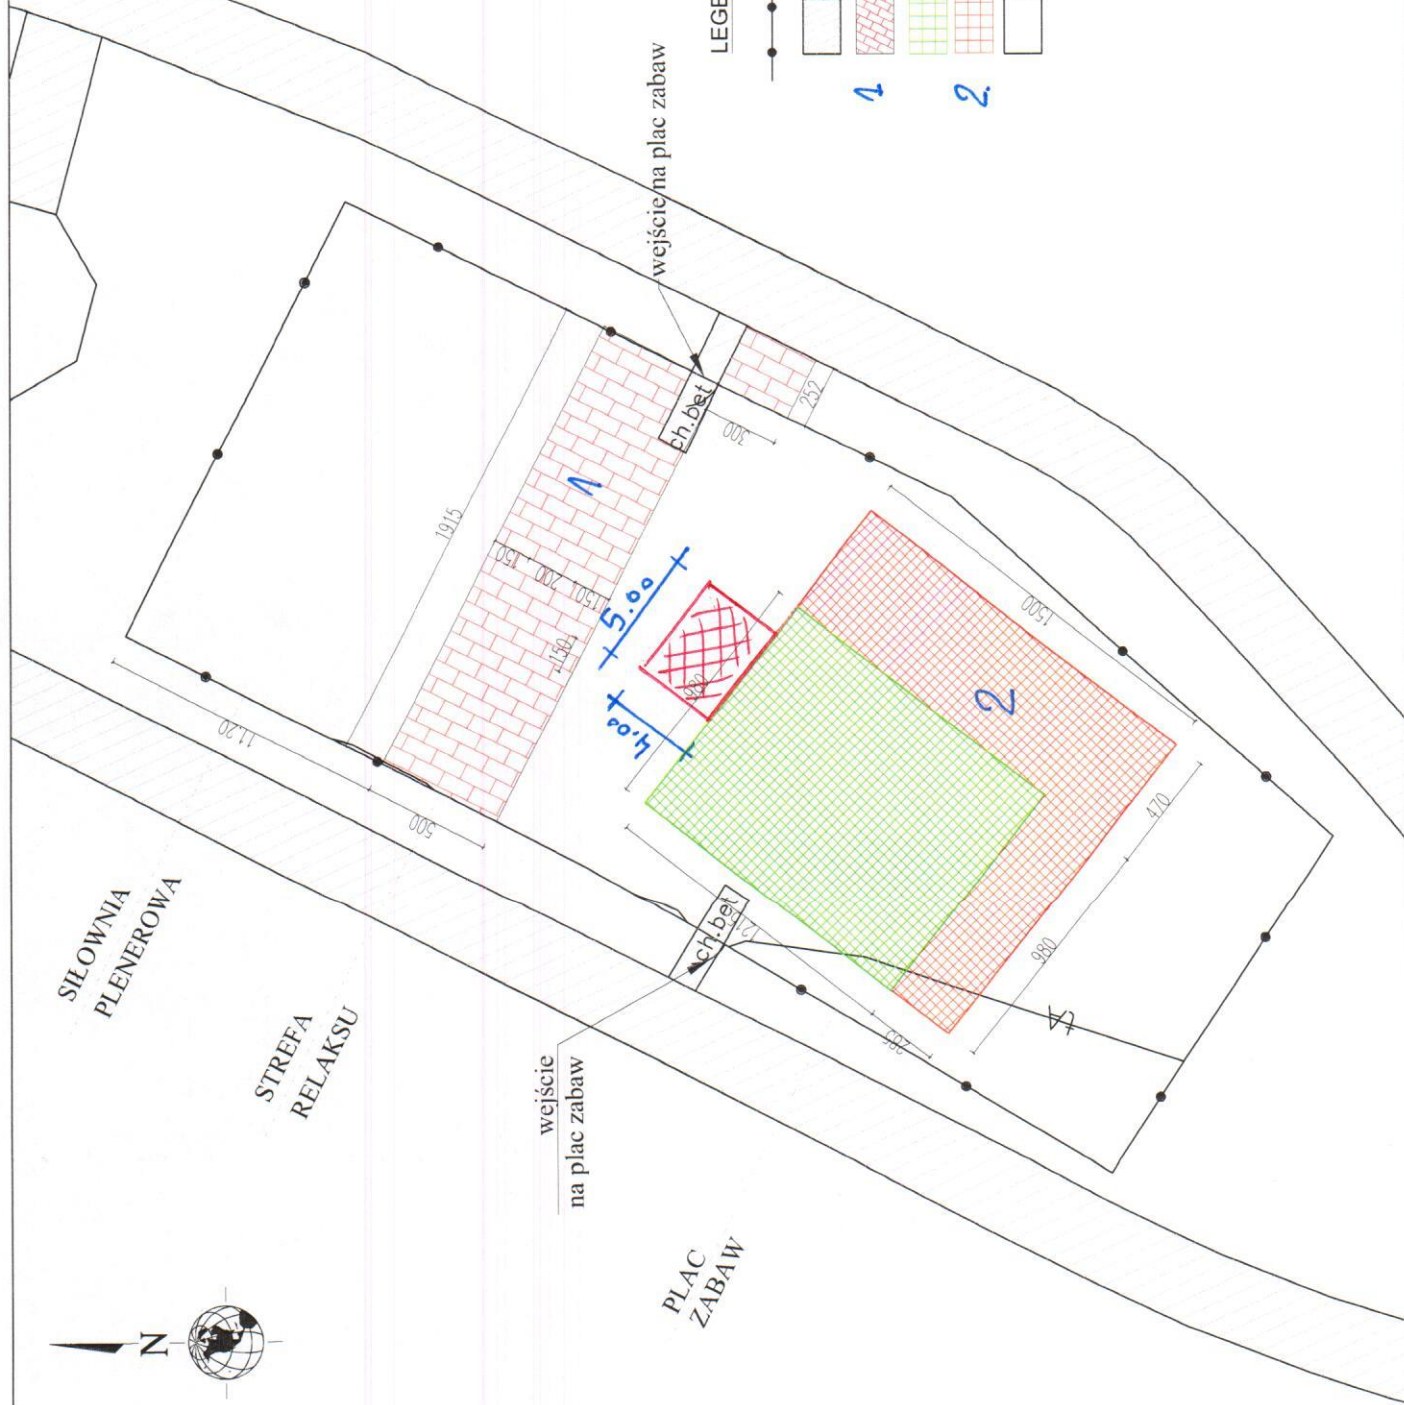

STREFA AKTYWNOŚCI NAWIERZCHNIA

1:200

CONCRETE
pracownia projektów budowlanych

Data opracowania:
Listopad 2017r.

branża:
ARCHITEKTURA

Inwestor:
Gmina Czarnie
ul. Moniuszki 12
77-330 Czarnie

Adres inwestycji:
działka nr 6
ul. Młyńska
77-330 Czarnie

Nazwa inwestycji:
Budowa obiektów małej architektury, placu zabaw oraz siłowni plenerowej w ramach inwestycji pod nazwą: Urządzenie otwartej strefy aktywności na terenie działki nr 6 przy ul. Młyńskiej w Czarnem.

Projektant:
mgr inż. Ewa Zagórzanka
POM/0361/OWOK/08

Nr uprawnień:
POM/0361/OWOK/08

Podpis:

Nazwa rysunku:
Strefa aktywności - nawierzchnia

Skala:

Nr rys.:
A-1

1:200