


Wydrukowano z: 84.205.1.152

01/23/2020
Przybliżona skala: 1 : 1000

obrob: m.CZARNEG3-0001, de. nr 19

X: 6428941.243718 Y: 5950914.237039

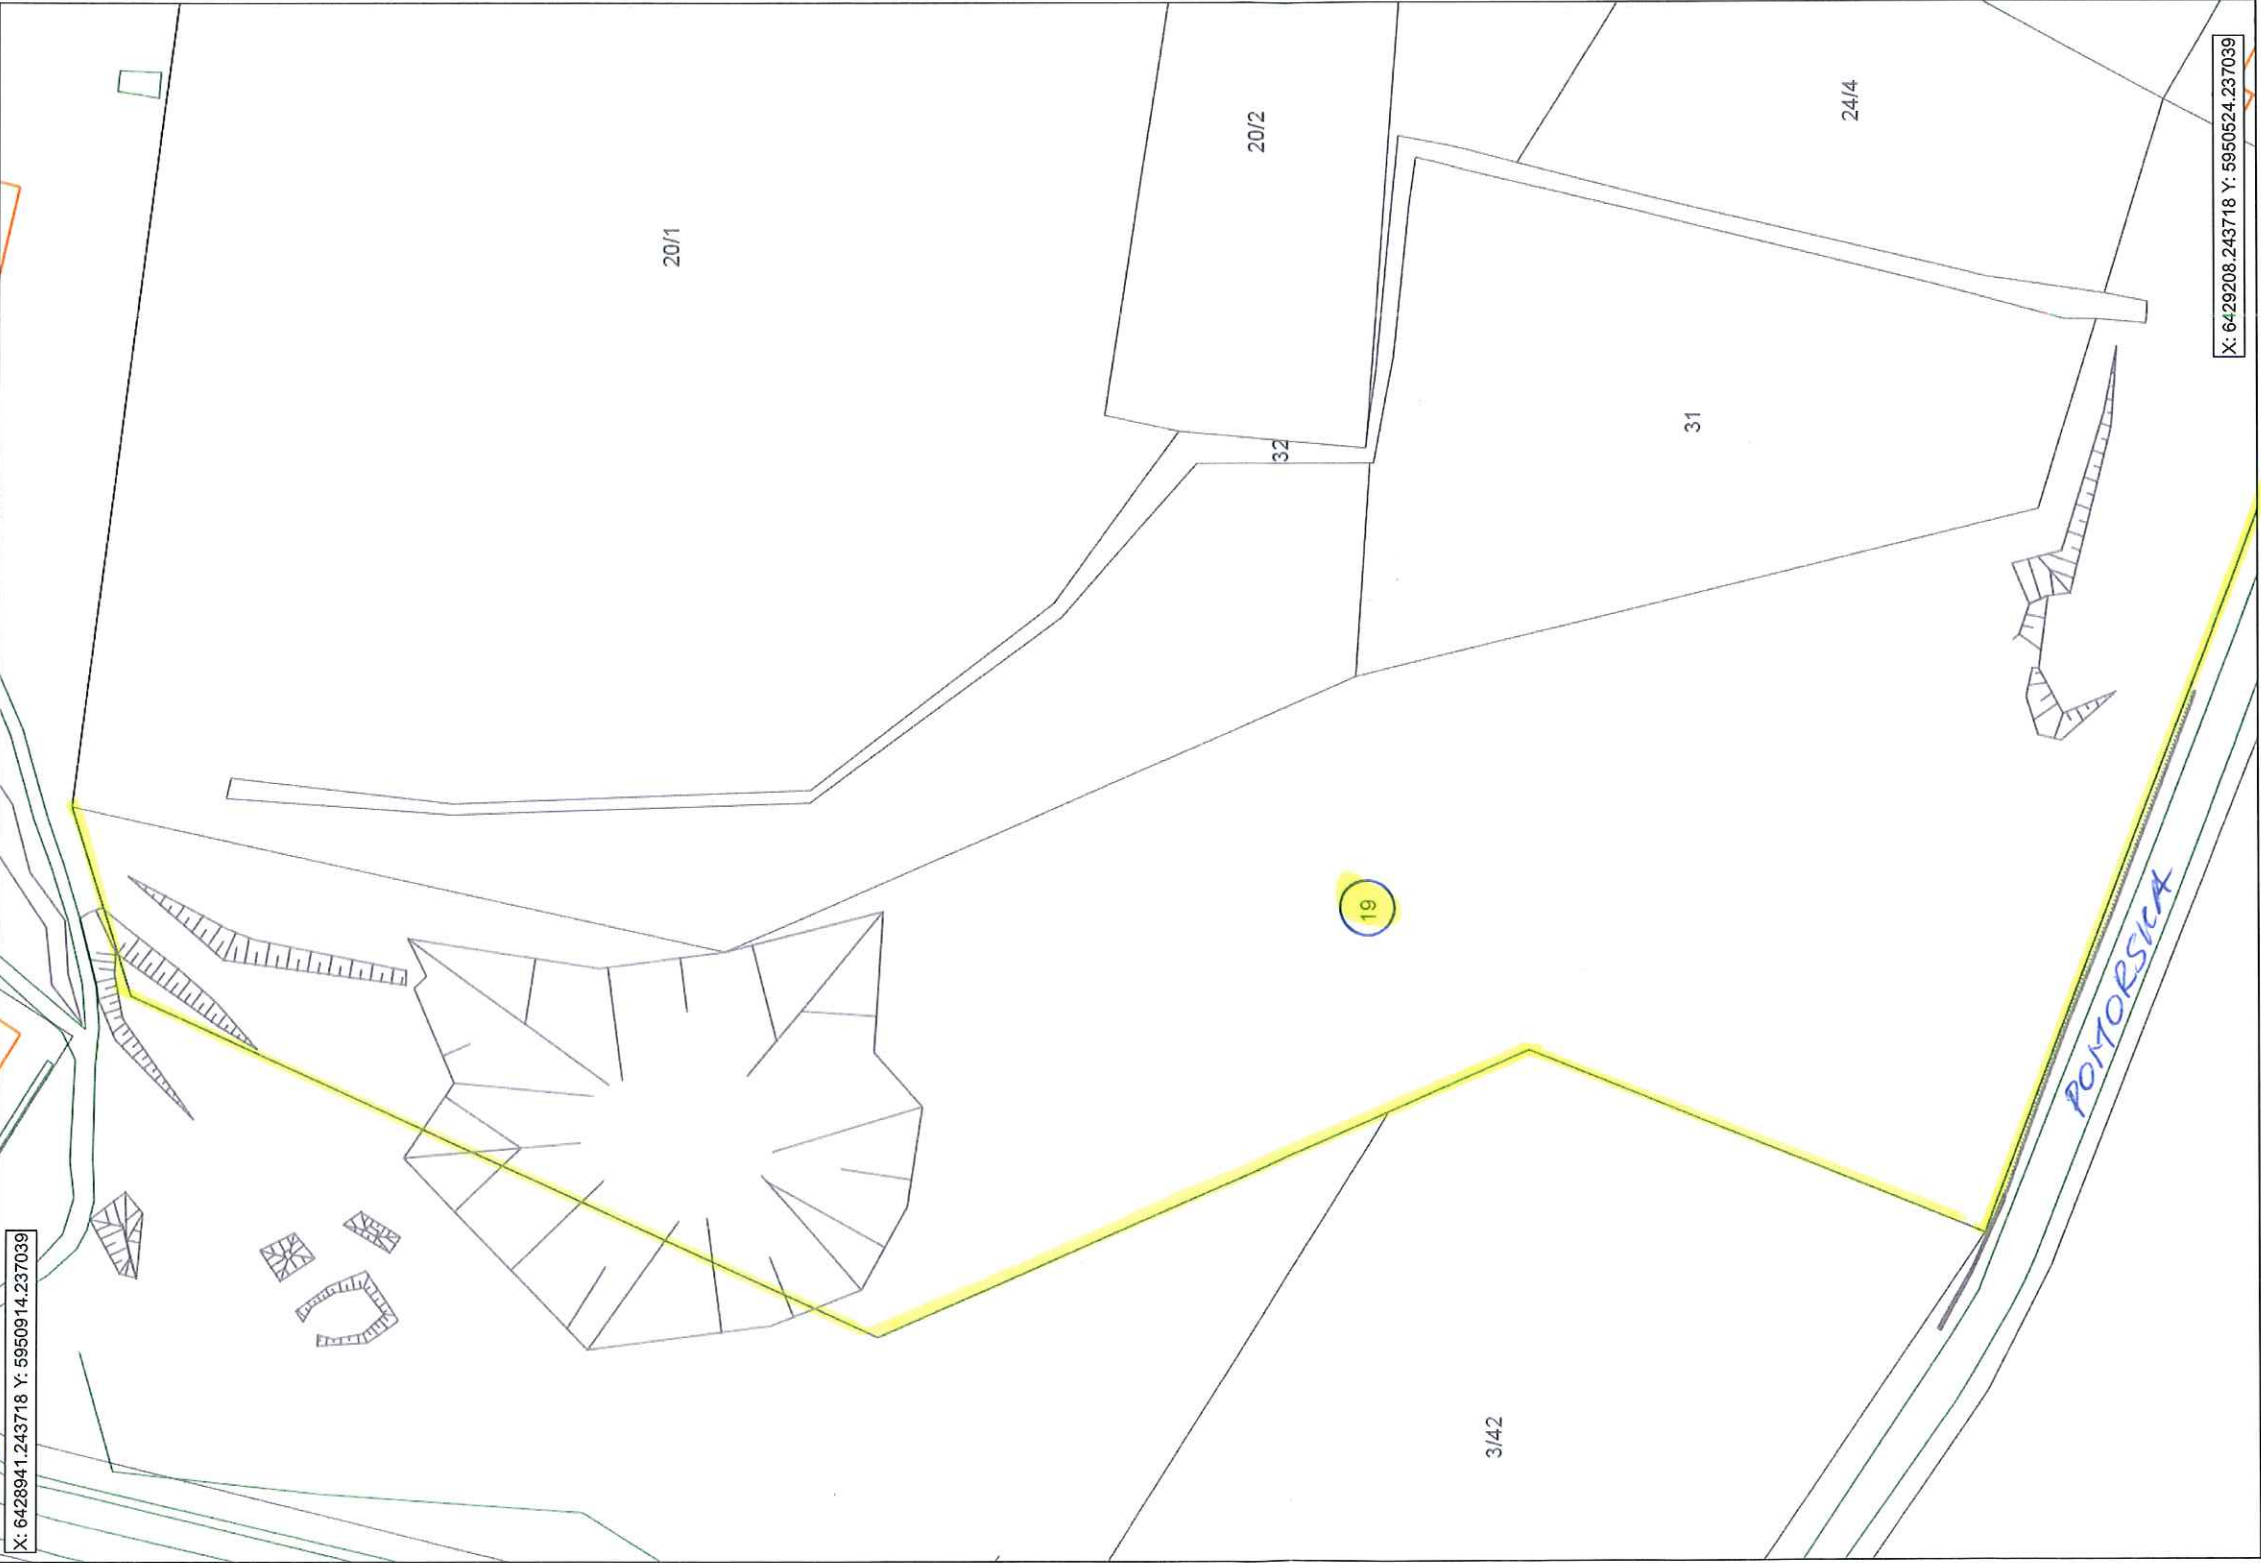

Wydruk informacyjny - nie stanowi dokumentu prawnego.

BURMISTRZ
mgr Piotr Zabrocki