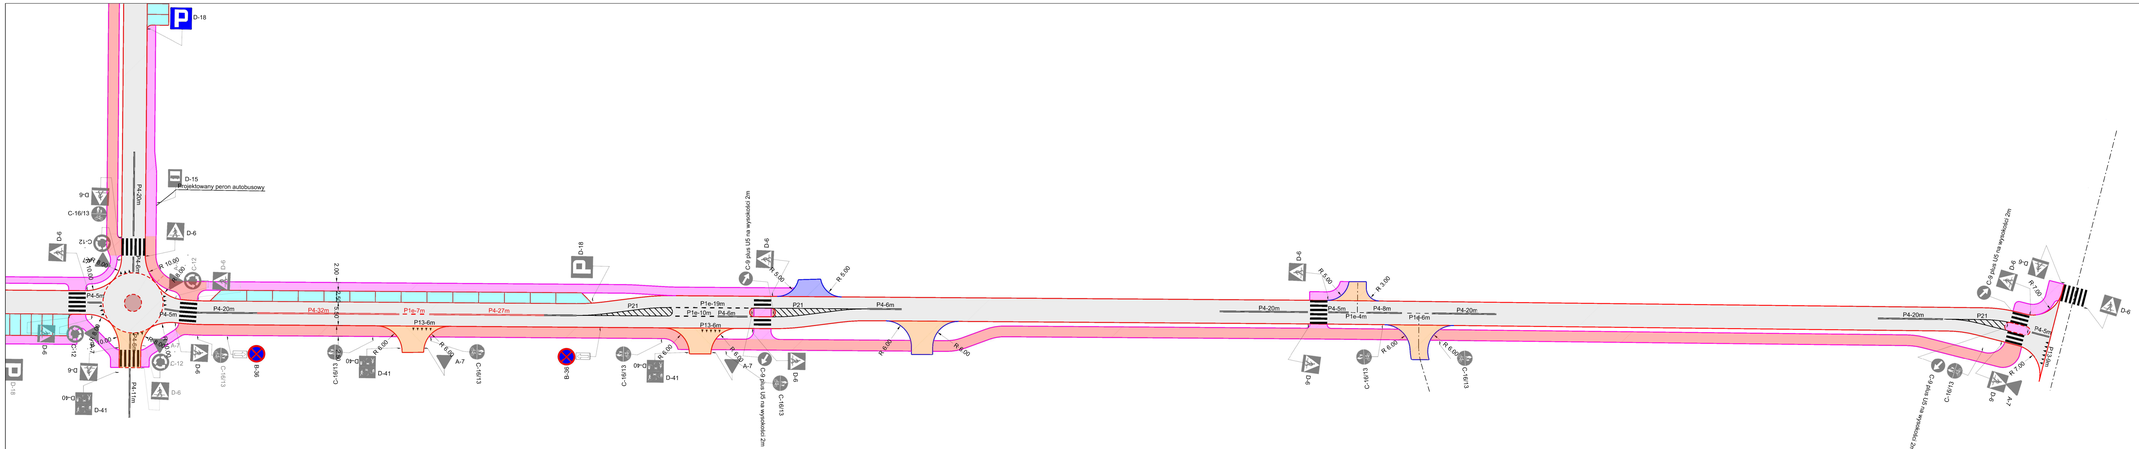

LEGENDA

- Proj nawierzchnia z betonu asfaltowego - (jezdnia, skrzyżowania)
- Proj nawierzchnia z kostki betonowej - (ciąg pieszo-jezdny)
- Proj nawierzchnia z kostki bet. typu polbruk gr.8cm - kolor czerwony (ciąg pieszo-rowerowy)
- Proj nawierzchnia z kostki bet. typu polbruk gr 8cm - kolor grafitowy (zjazdy indywidualne na posesje)
- Proj nawierzchnia z kostki kamiennej granitowej 16/18cm - (zabruk na skrzyżowaniu oraz minirondzie)
- Proj nawierzchnia z kostki bet. typu polbruk gr 8cm - kolor szary (chodnik)
- Proj nawierzchnia z kostki bet. typu polbruk gr 8cm - kolor grafitowy z kontrastową linią czerwoną (miejsca postojowe)
- Proj krawężnik bet. 100x30x15 - "wysoki"
- Proj krawężnik bet. 100x30x15 - "niski"
- Proj opornik drogowy bet. 100x25x12
- Proj obrzeże bet. 100x30x8
- DI Proj kanalizacja deszczowa
- Proj wpust deszczowy
- Projektowany słup oświetleniowy z oprawą ledową
- Projektowana oświetleniowa linia kablowa 0,4kV - YAKXS 4x35mm²
- Projektowana szafa sterowania oświetlenem
- Projektowane drzewo do wycinki

Nazwa i adres obiektu budowlanego Przebudowa drogi gminnej nr.232011G ul. Sobieskiego i drogi gminnej nr.232012G ul. Wojska Polskiego wraz z przebudową kanalizacji deszczowej i oświetlenia drogowego w miejscowości Czarne			
Inwestor: Gmina Czarne			
Nazwa rysunku Projekt zagospodarowania terenu		Skala 1:500 Nr rys 2.2	
Branża	Imię i nazwisko	Uprawnienia	Podpis
Projektant br. drogowa	mgr inż. Daniel Folwir	Upr. bud. POM/0101/POOD/11	
Sprawdził br. drogowa	mgr inż. Jan Burgin	Upr. bud. GPK/0-1/342-9/95	
3 lipiec 2017r			