


PROFIL PODŁUŻNY OD KM 0+000-0+142 SKALA 1:100:1000

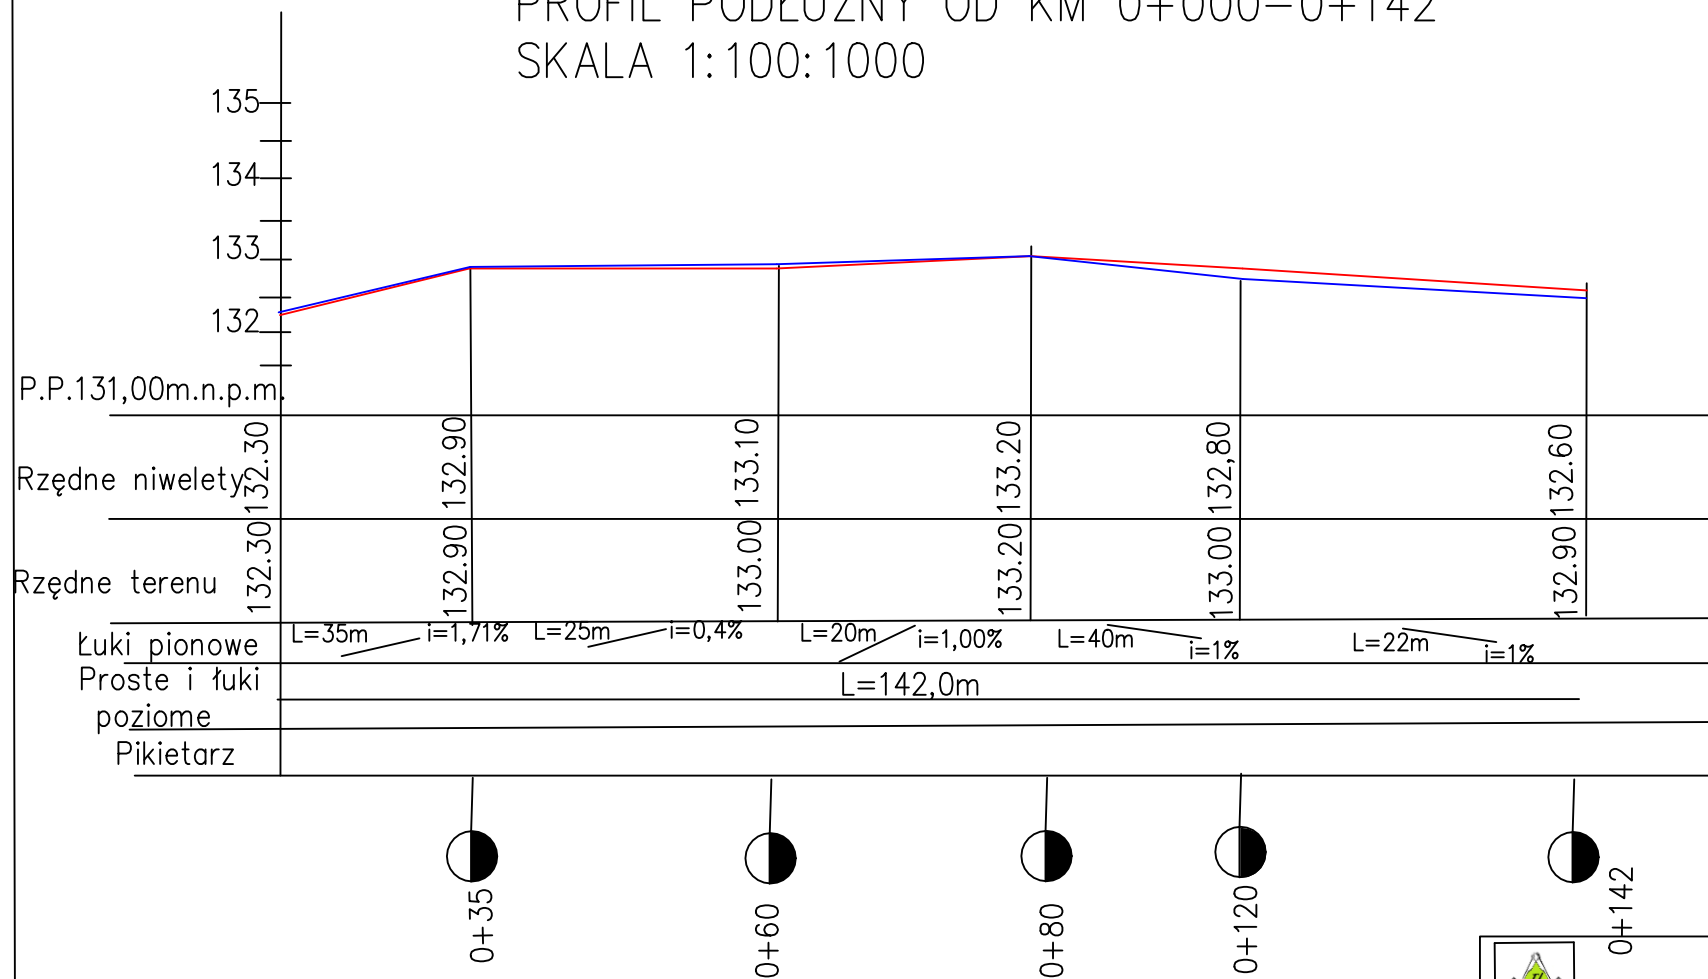

— RZĘDNA PROJEKTOWANA
— RZĘDNA ISTNIEJĄCA

 Biuro Projektów Drogowych Janusz Lang, 77-125 Pólcзно, Pólcžno 21c NIP: 842-167-70-81, tel. 787 558 814		
Obiekt: UTWARDZENIE KOSTKA BETONOWĄ TERENU DZIAŁKI NR 28/2 I 29 POŁOŻONEJ NA TERENIE CMENTARZA KOMUNALNEGO W CZARNEM.		
Lokalizacja: m. Czarne, ul. Al. Zwycięzców		
Asystent Projektant: mgr. inż. Janusz Lang	Podpis:	P.T.
Projektant: mgr. inż. Jacek Filosek	Skala: 1:100:10 Nr rys.: 1	
PROFIL PODŁUŻNY		
19.02.2020r.		