




INWESTYCJA: UTWARDZENIE KOSTKA BETONOWĄ TERENU DZIAŁKI NR 28/2 I 29
POŁOŻONEJ NA TERENIE CMENTARZA KOMUNALNEGO W CZARNEM.

INWESTOR: GMINA CZARNE
77-300 CZARNE
UL. MONIUSZKI 12

SKALA 1:100

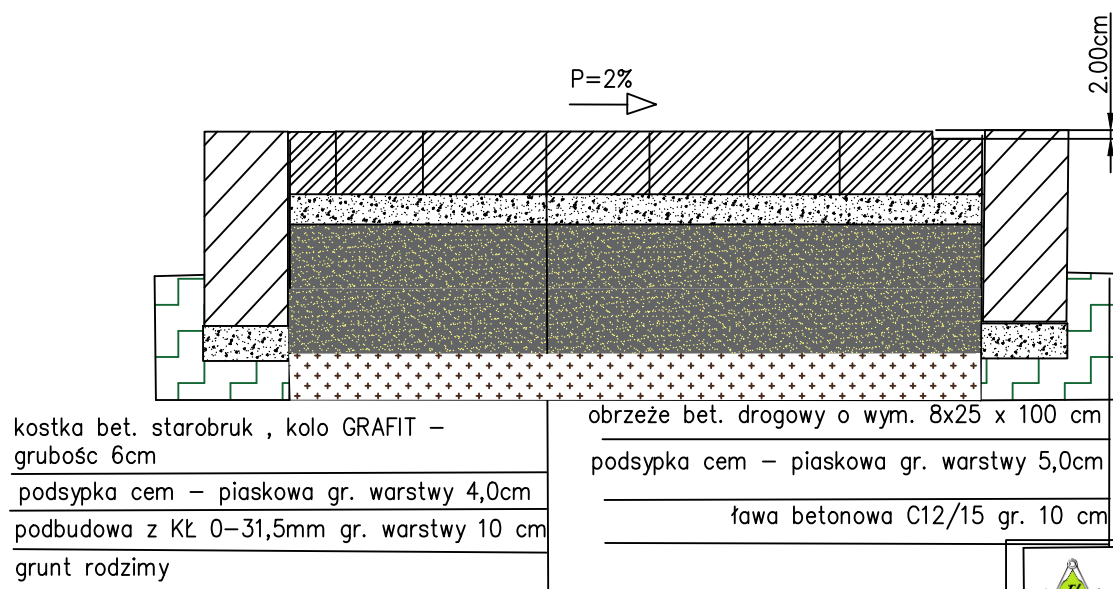

kostka bet. starobruk , kolo GRAFIT –
grubość 6cm

podsypka cem – piaskowa gr. warstwy 4,0cm

podbudowa z KŁ 0–31,5mm gr. warstwy 10 cm

grunt rodzimy

obrzeże bet. drogowy o wym. 8x25 x 100 cm

podsypka cem – piaskowa gr. warstwy 5,0cm

ława betonowa C12/15 gr. 10 cm



Biurowie Projektów Drogowych Janusz Lang ,
77-125 Półczno, Półczno 21c
NIP: 842-167-70-81 , tel. 787 558 814

Obiekt: UTWARDZENIE KOSTKA BETONOWĄ TERENU DZIAŁKI NR
28/2 I 29 POŁOŻONEJ NA TERENIE CMENTARZA
KOMUNALNEGO W CZARNEM.

Lokalizacja: m. Czarne , ul. Al. Zwycięzców

Asystent Projektant:
mgr. inż. Janusz Lang
Projektant:
mgr. inż. Jacek Filosek

Podpis:

P.T.

Przekrój konstrukcji nawierzchni

Skala:
1:100
Nr rys.:

19.02.2020r.

3